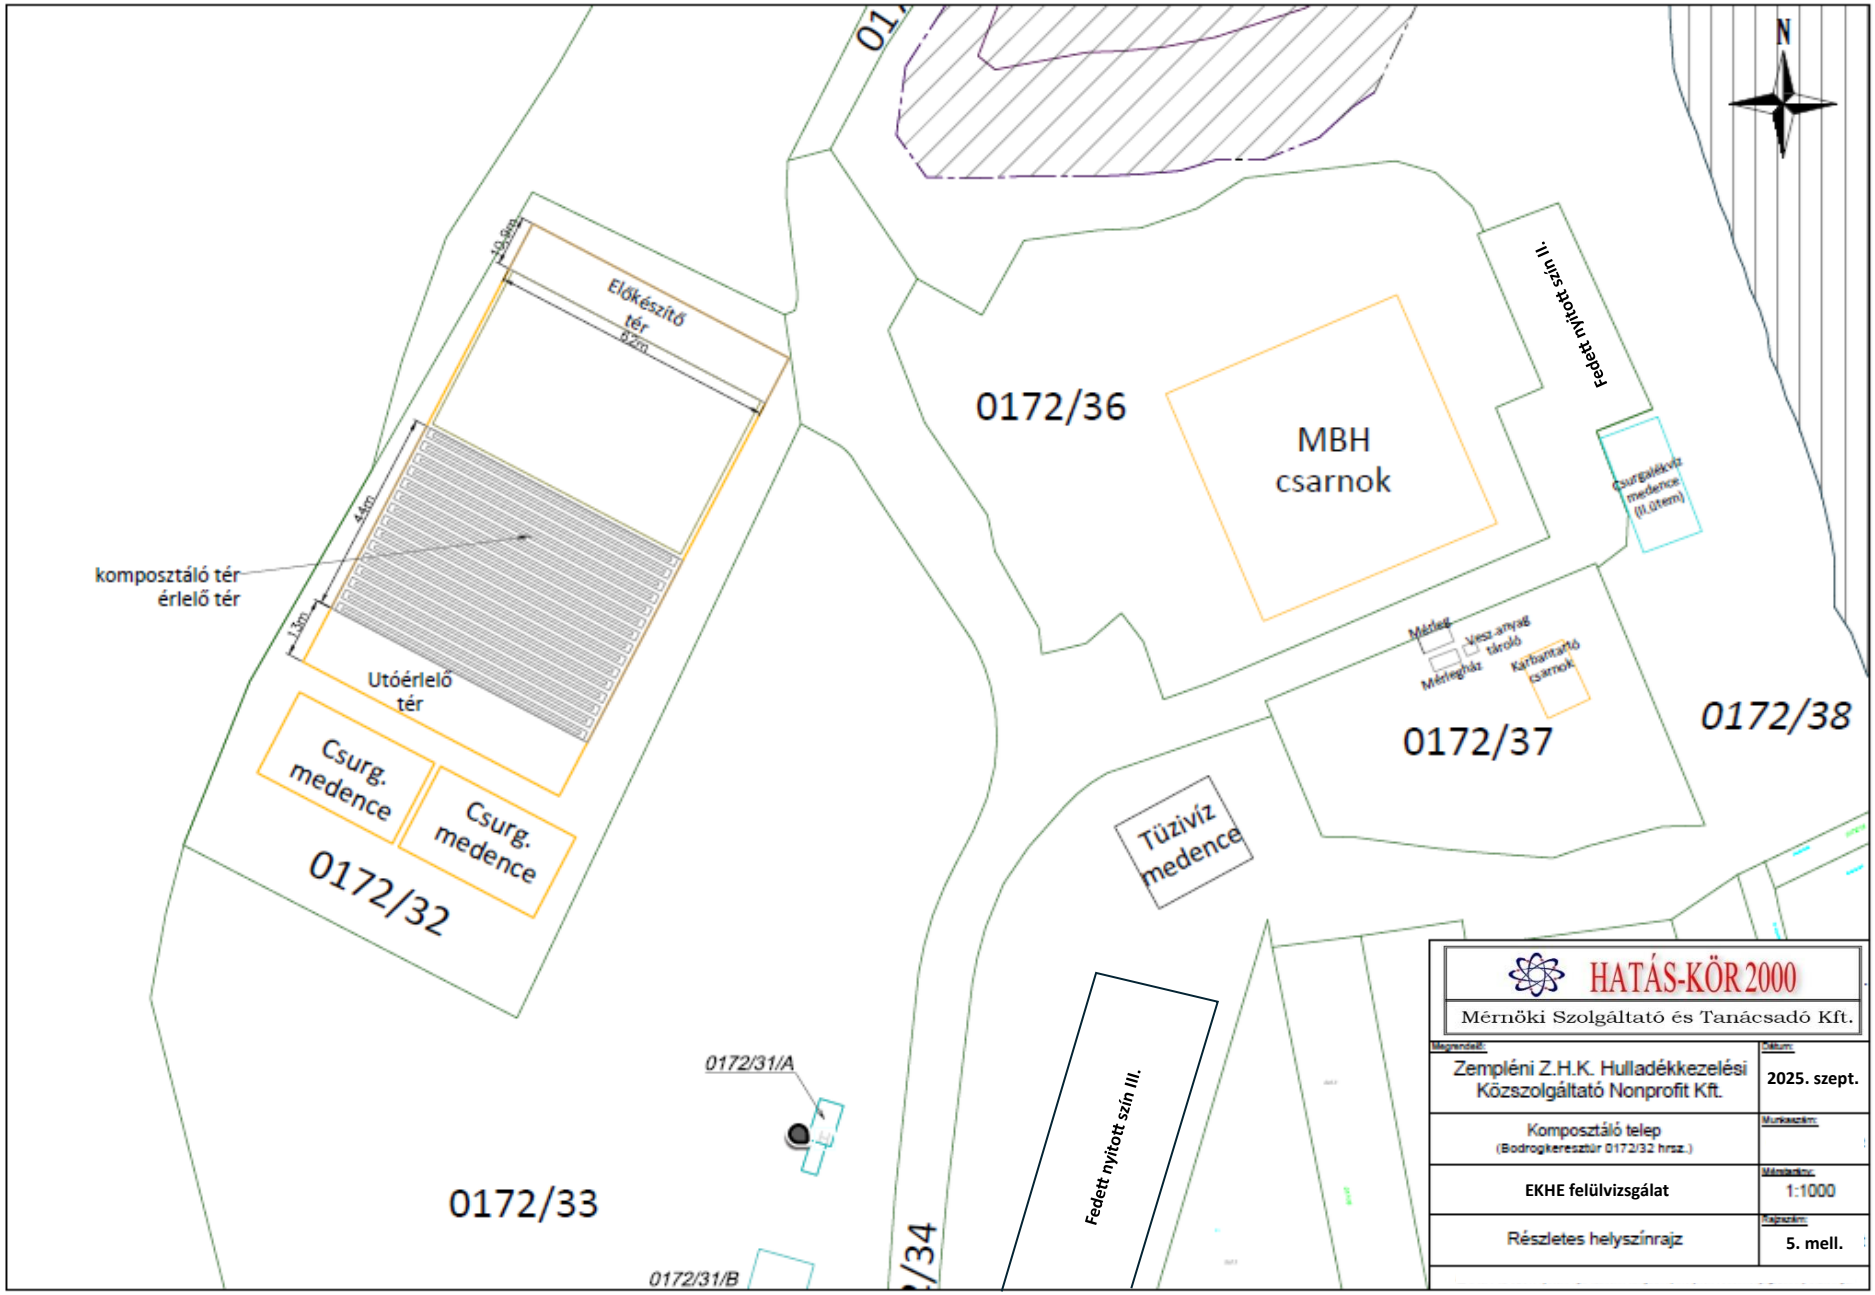
N
Előkészítő tér
komposztáló tér
érlelő tér
Utóérlelő tér
Csurg. medence
Csurg. medence
0172/32
0172/33
0172/31/A
0172/31/B
0172/36
MBH csarnok
Fedett nyitott szín II.
Csurgalékvíz medence (II.ütem)
Mérleg
Mérlegház
Vesz.anyag tároló
Karbantartó csarnok
0172/37
0172/38
Tüzivíz medence
Fedett nyitott szín III.
HATÁS-KÖR 2000
Mérnöki Szolgáltató és Tanácsadó Kft.
Megrendelő:
Zempléni Z.H.K. Hulladékkezelési Közszolgáltató Nonprofit Kft.
Dátum:
2025. szept.
Komposztáló telep
(Bodrogkeresztúr 0172/32 hrsz.)
Munkaszám:
EKHE felülvizsgálat
Méretarány:
1:1000
Részletes helyszínrajz
Rajzszám:
5. mell.