


Munkaszám: 2/2025

# Helyszínrajz EOv vázlat

a 0303/5 helyrajzi számú földrészleten tervezett épületekről

Méretarány: 1:4000

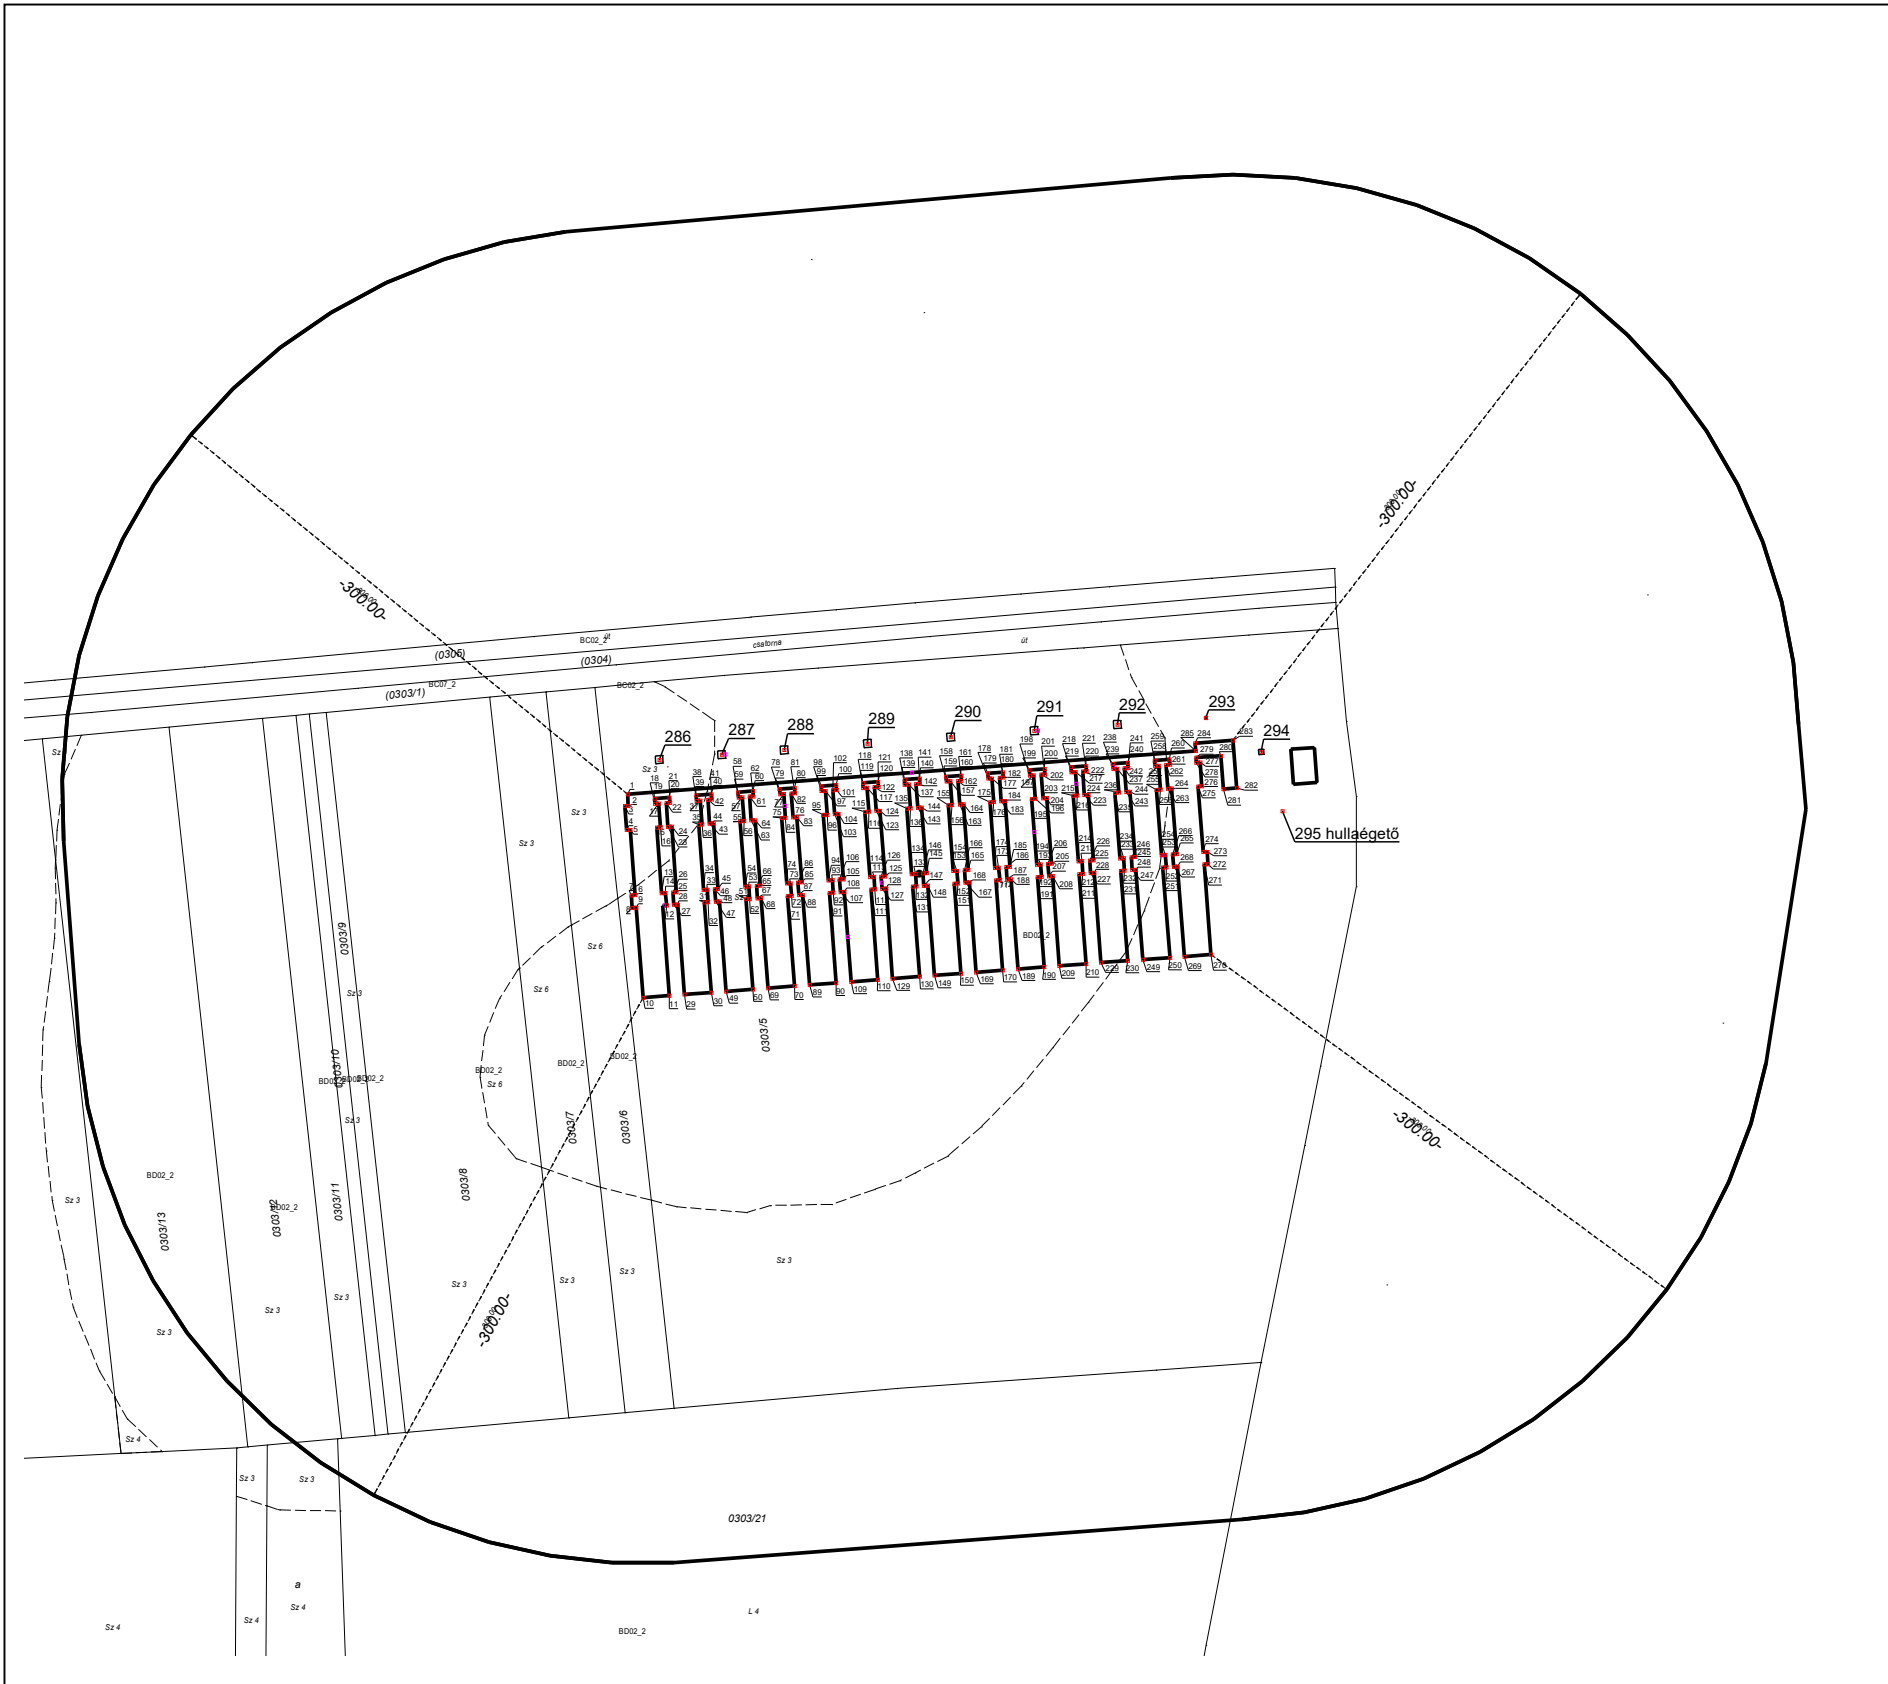

Készítette: Pap, 2025. szeptember 29.

Dobrai Miklós

Ingatlanrendező földmérő

minősítésének nyit-i sz.:2173/2010

Minőséget tanúsító földmérő