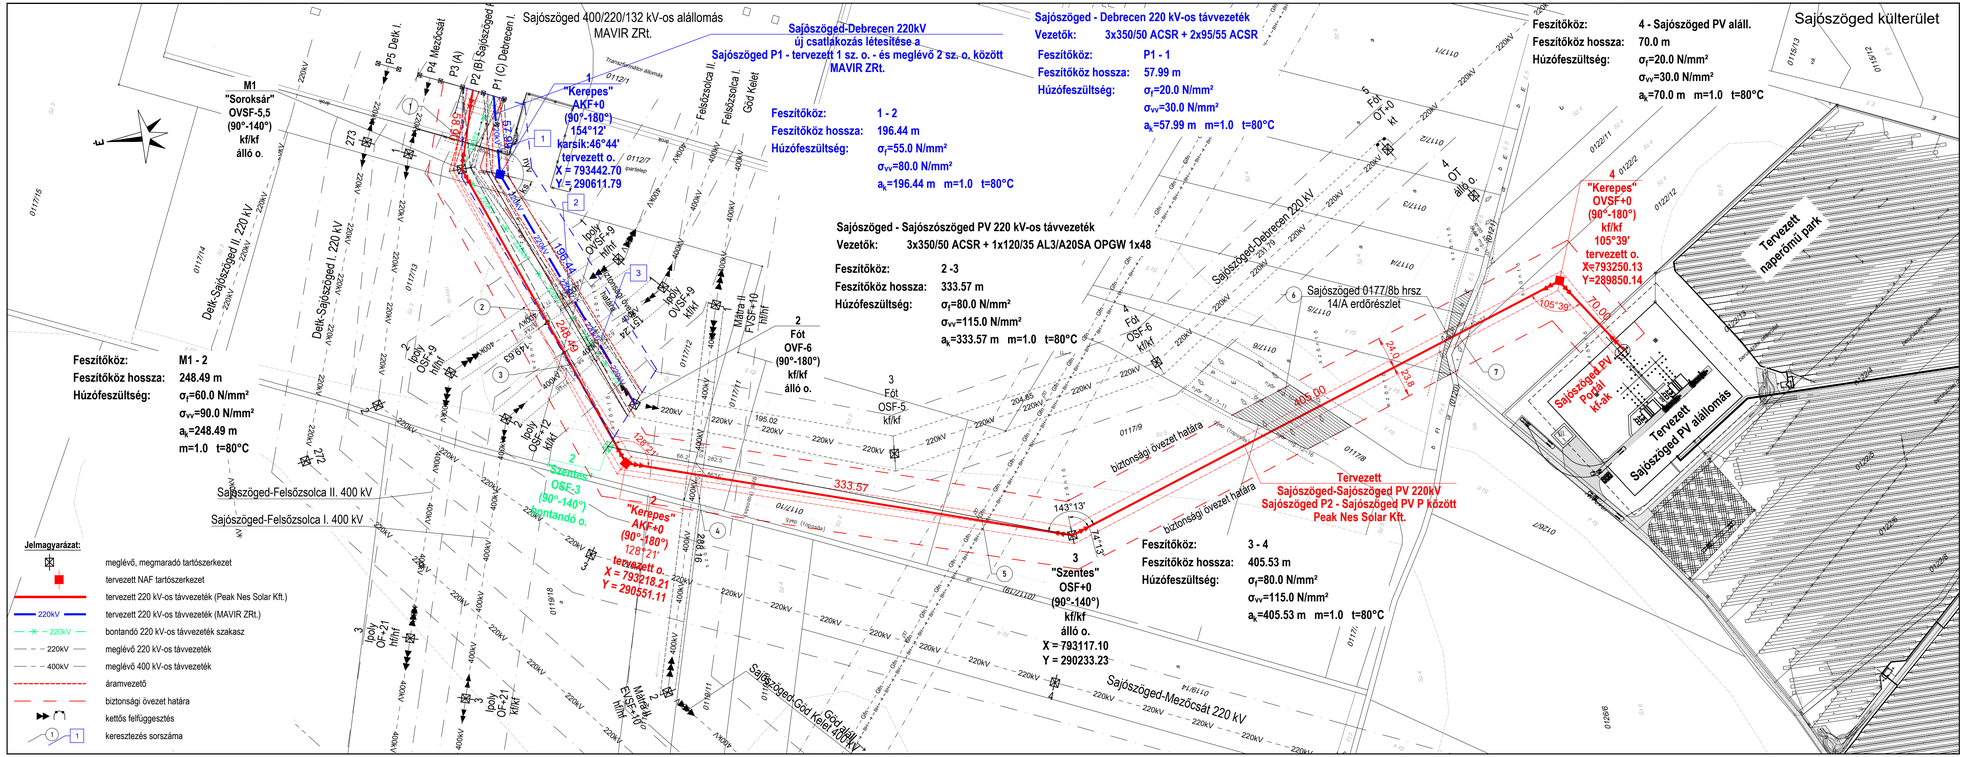

Tervezett Sajószöged - Sajószöged PV 220 kV-os távvezeték nyomvonalhossz: 1115,95 m

Meglévő Sajószöged - Debrecen 220 kV-os távvezeték átépítése a Sajószöged alállomás - 2 sz. oszlop között nyomvonalhossz: 254,4 m

Változás:					
	Első	2026.04.22.	Nagy Béla	Igó Zoltán	Fodor Csaba
	Kiadás	Dátum	Felelős tervező	Tervező	Ellenőr

ELINOR Mérnökiroda Kft.
Bp. 1111 Lágymányosi u.12.
1519 Pf. 302
Tel: (06-1) 372-0372
Fax:(06-1) 365-4428
E-Mail: bagi@elinor.hu
Internet: www.elinor.hu

Sajószöged 187MW PV erőmű 220 kV-os hálózati csatlakozása

SAJÓSZÖGED - SAJÓSZÖGED PV 220 kV és SAJÓSZÖGED - DEBRECEN 220 kV-os távvezeték

NYOMVONALRAJZ

Mértaránv:	Munkaszám:	Rajzszám:	Lap/összeslap:
1:2000	EL.26.927	EL.26.927-04.01	1/1

Ez a tervdokumentum az ELINOR Kft. szellemi terméke. Lemásolása, adatainak átadása a cég engedélye nélkül TILOS!