


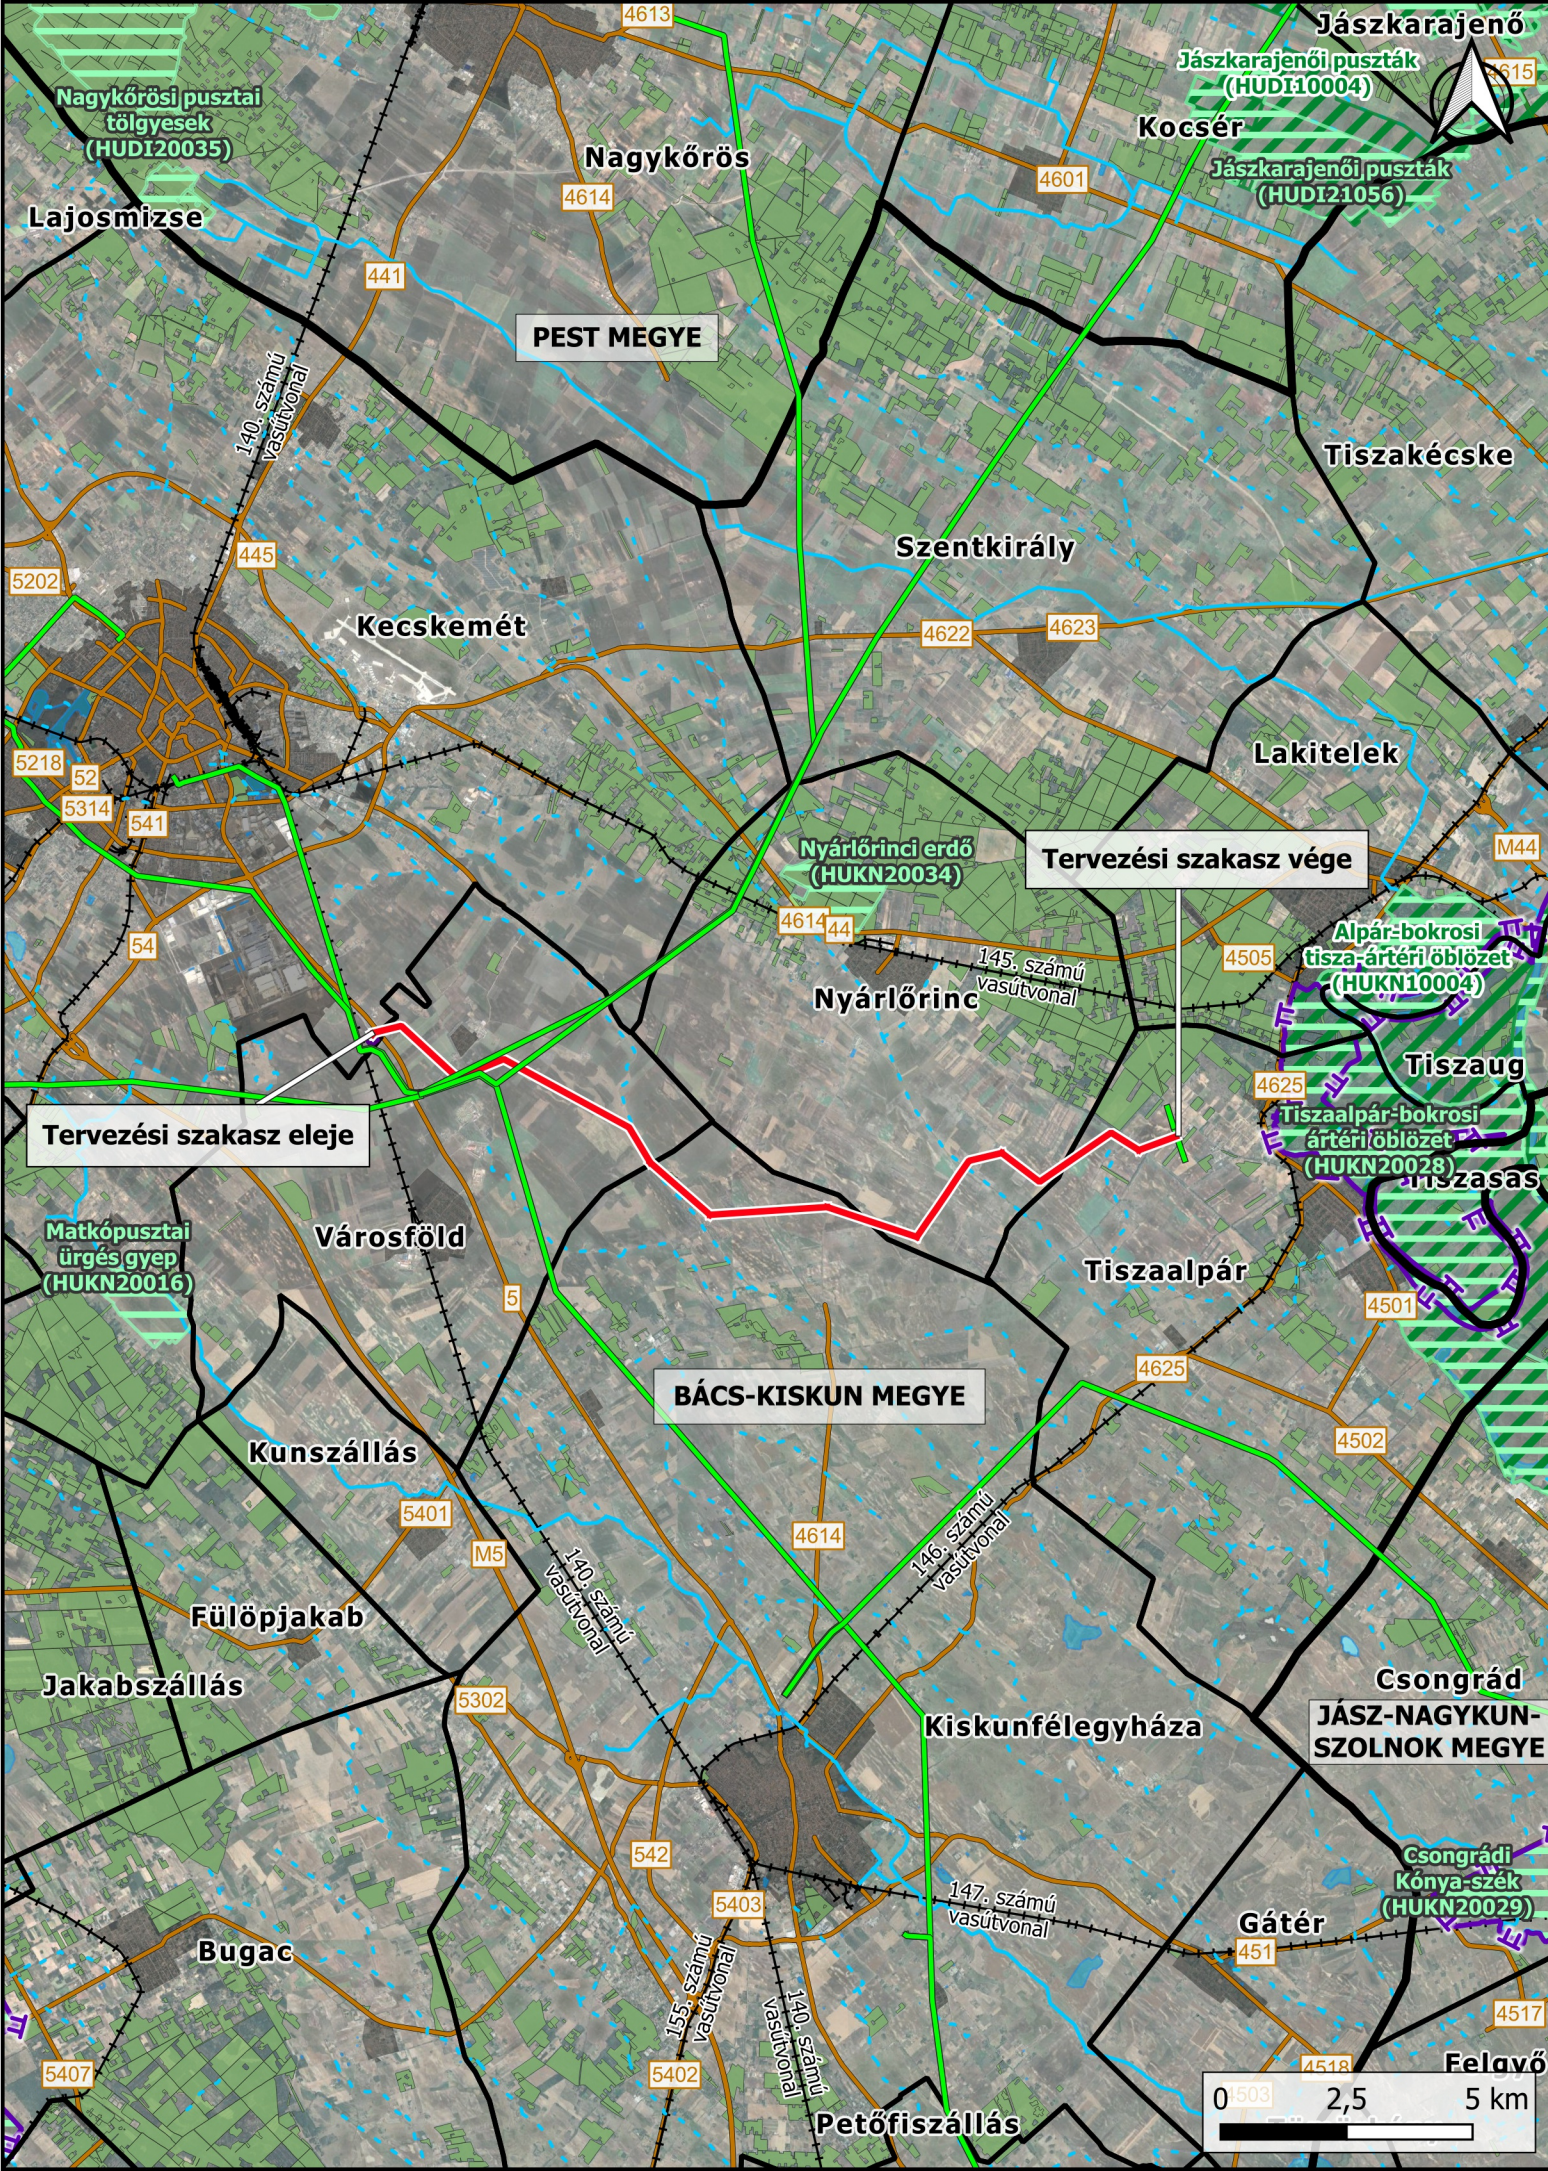

Jelmagyarázat

Alaptérkép

- Vármegyehatár
- Településhatár
- Jelentősebb úthálózat
- Vasúthálózat
- Csatorna
- Vízfolyás
- Állóvíz
- Belterület
- Üzemtervezett erdőterület
- Meglévő távvezetékek nyomvonala

Természetvédelem

- Országos jelentőségű egyedi jogszabállyal védett természeti területek
- Natura 2000 - SPA
- Natura 2000 - SAC

Tervezett elemek

Az átépített távvezeték beforgatása a létesülő Törökfai alállomásba:
Tervezett nyomvonal

SZOLNOK OVIT-SZEGED OVIT EGYRENDSZERŰ 220 KV-OS
TÁVVEZETÉK ÁTÉPÍTÉSE KÉTRENDSZERŰ 400 KV-OS TÁVVEZETÉKRE

Szakági tervező:

VIBROCOMP

Vibrocomp Kft.
1118 Budapest, Bozókvár u. 12.
Tel.: 1/310-7292, Fax: 1/319-6303
email: info@vibrocomp.com

Tárgy:

AZ ÁTÉPÍTETT TÁVVEZETÉK BEFORGATÁSA
A LÉTESÜLŐ TÖRÖKFÁI ALÁLLOMÁSBA

Ügyvezető:

Bite Pálné dr.
01-0193

Felelős tervező:

Bite Pálné dr.
01-0193

Projektvezető:

Völgyesi-Kádár Ildikó

Tervező:

Knyihár-Szücs Nikolett

Ellenőr:

Silló Szabolcs
13-13573

Tervszám:

62/2024

Dátum:

2026.02.10.

Méretarány:

M = 1: 150 000

Rajzsám:

E1

Szakág:

KÖRNYEZETI HATÁSTANULMÁNY

Részművelet:

Áttekintő helyszínrajz