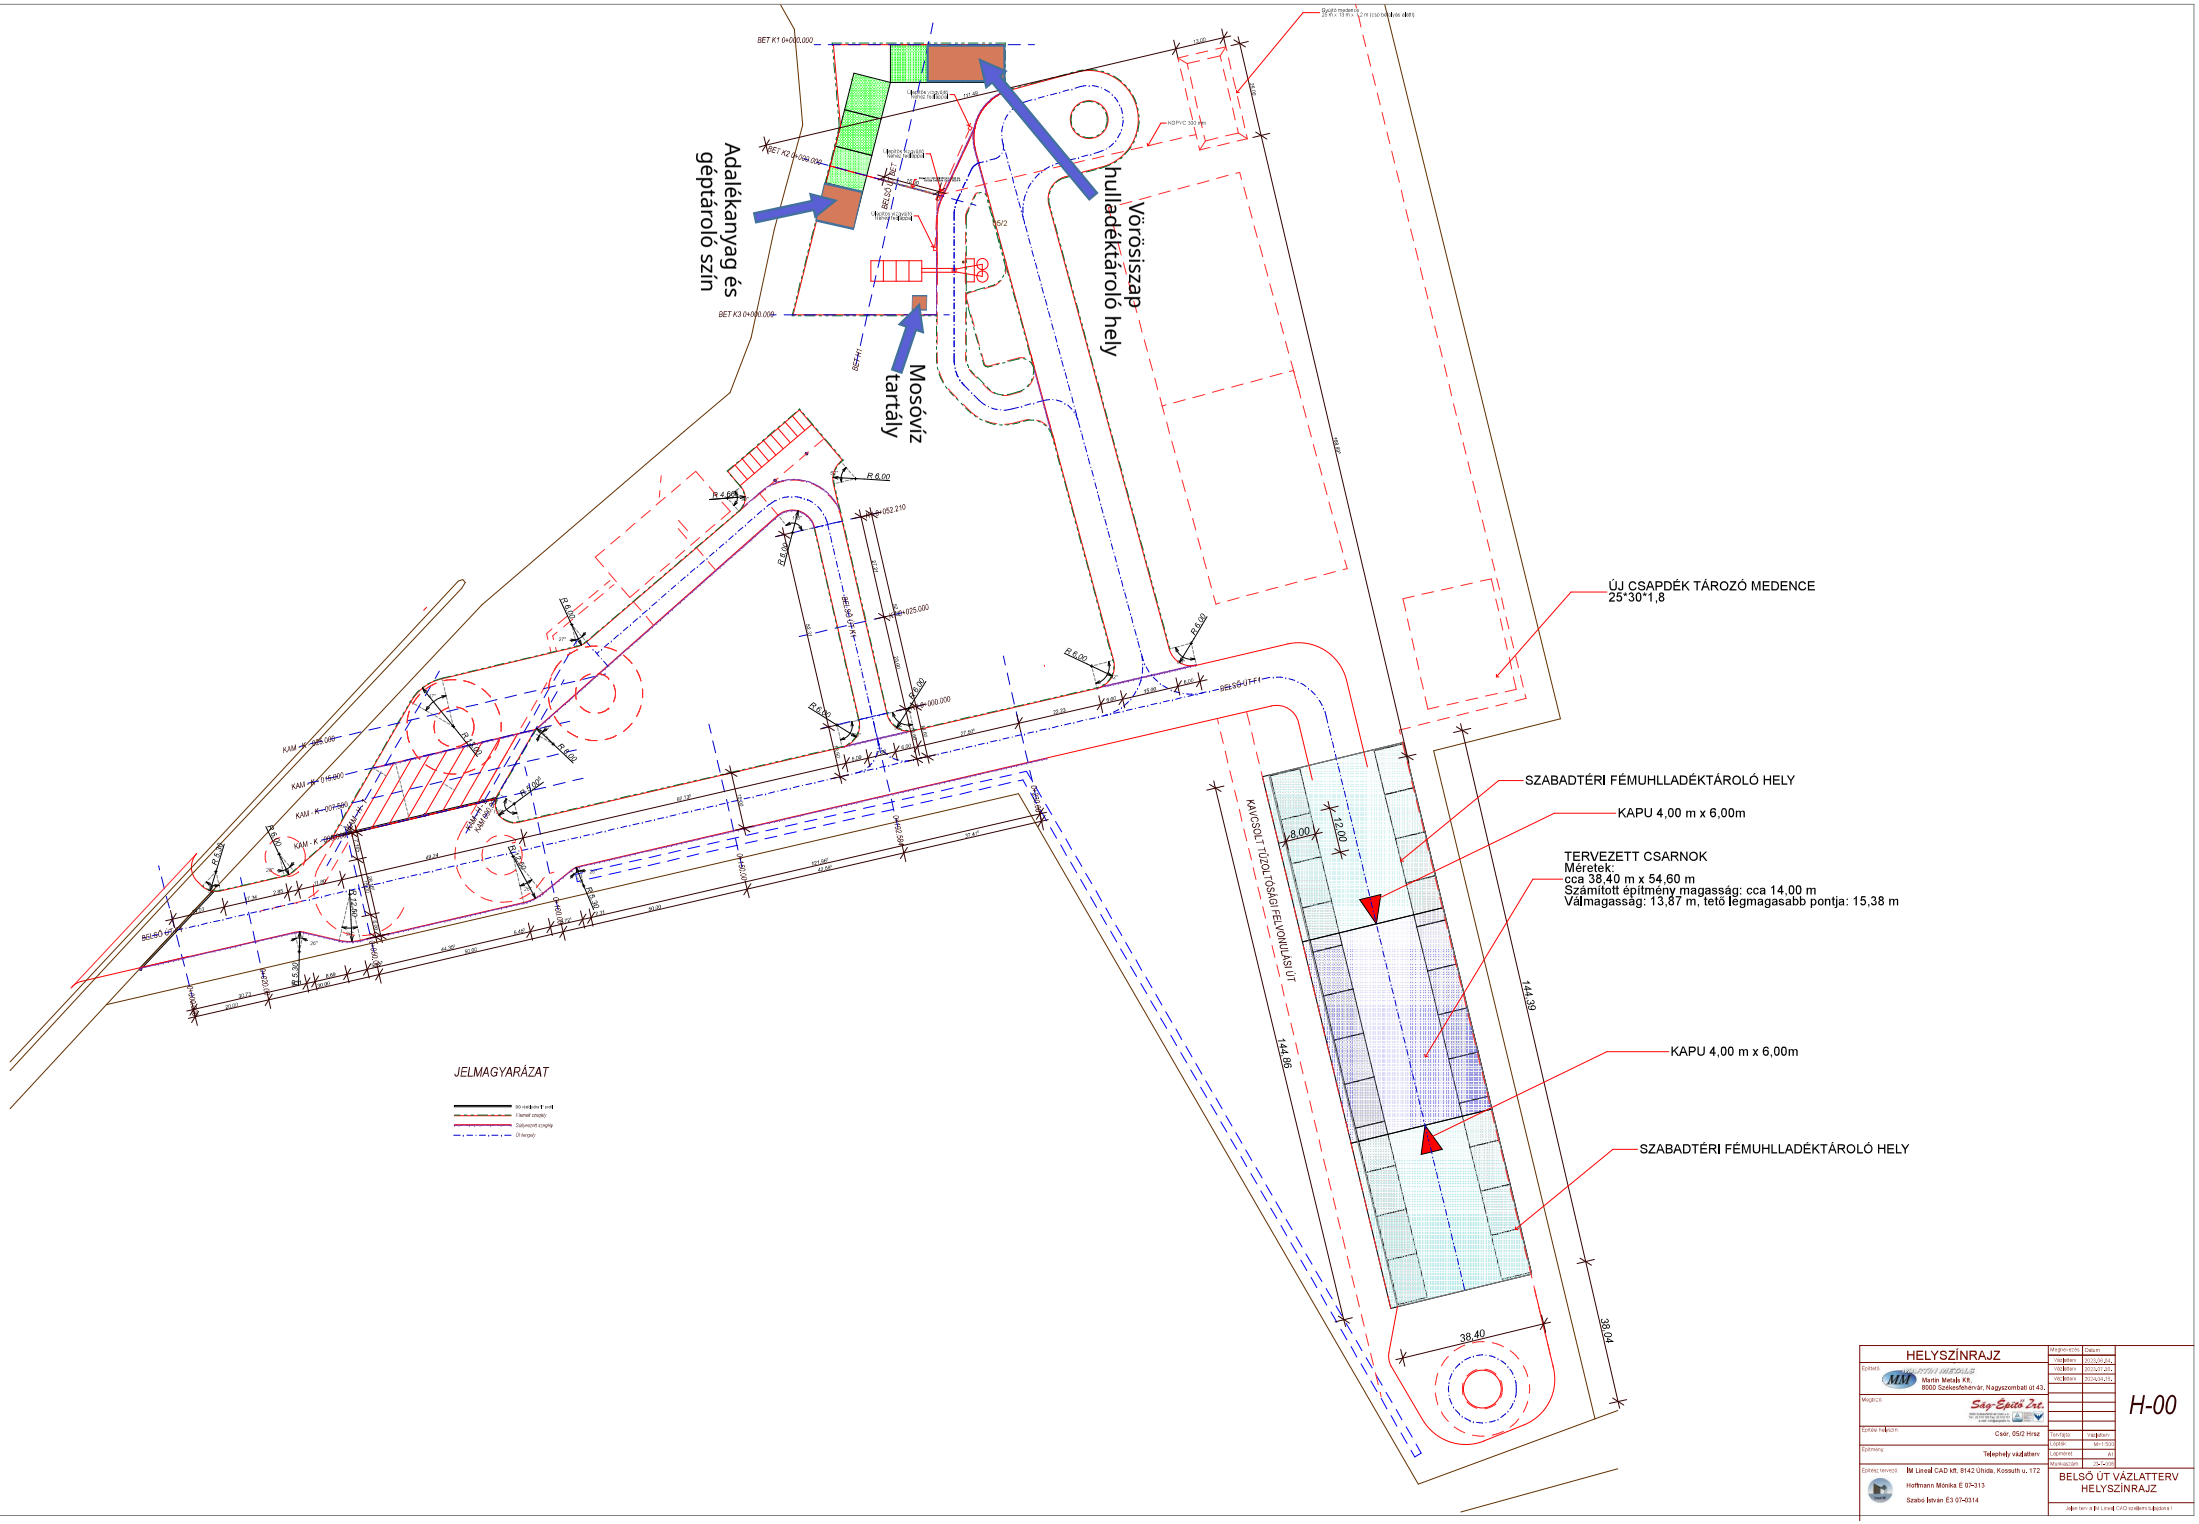

Adalékanyag és géptároló szín
Vörösiszap hulladéktároló hely
Mosóvíz tartály
ÚJ CSAPDÉK TÁROZÓ MEDENCE
25*30*1,8
SZABADTÉRI FÉMUHLLADÉKTÁROLÓ HELY
KAPU 4,00 m x 6,00m
TERVEZETT CSARNOK
Méretek:
cca 38,40 m x 54,60 m
Számított építmény magasság: cca 14,00 m
Válmagasság: 13,87 m, tető legmagasabb pontja: 15,38 m
KAPU 4,00 m x 6,00m
SZABADTÉRI FÉMUHLLADÉKTÁROLÓ HELY
KAVICSOLT TÚZOLTÓSÁGI FELVONULÁSI ÚT
144,39
144,86
38,40
38,04
JELMAGYARÁZAT
HELYSZÍNRAJZ
Martin Metals Kft.
8000 Székesfehérvár, Nagyszombati út 43.
Ság-Építő Zrt.
Csór, 05/2 Hrsz
Telephely vázlatterv
Lineal CAD kft. 8142 Úhida, Kossuth u. 172
Hoffmann Mónika É 07-313
Szabó István É3 07-0314
H-00
BELSŐ ÚT VÁZLATTERV
HELYSZÍNRAJZ