




Székesfehérvár Megyei Jogú Város
Polgármesteri Hivatal
Főépítész iroda

8000 Székesfehérvár, Városház tér 1.
Telefon: (22) 537-124, fax: (22) 537-124
E-mail: foepitesz@pmhiv.szekesfehervar.hu

TÁJÉKOZTATÁS SZÉKESFEHÉRVÁR MEGYEI JOGÚ VÁROS HELYI ÉPÍTÉSI SZABÁLYZATÁRÓL SZÓLÓ
17/2019. (VII.12.) ÖNKORMÁNYZATI RENDELET ADOTT INGATLANRA VONATKOZÓ ELŐÍRÁSÁIRÓL

17/2019. (VII.12.) önkormányzati rendelet 2. melléklet 3. pontja: SZABÁLYOZÁSI TERV részlet

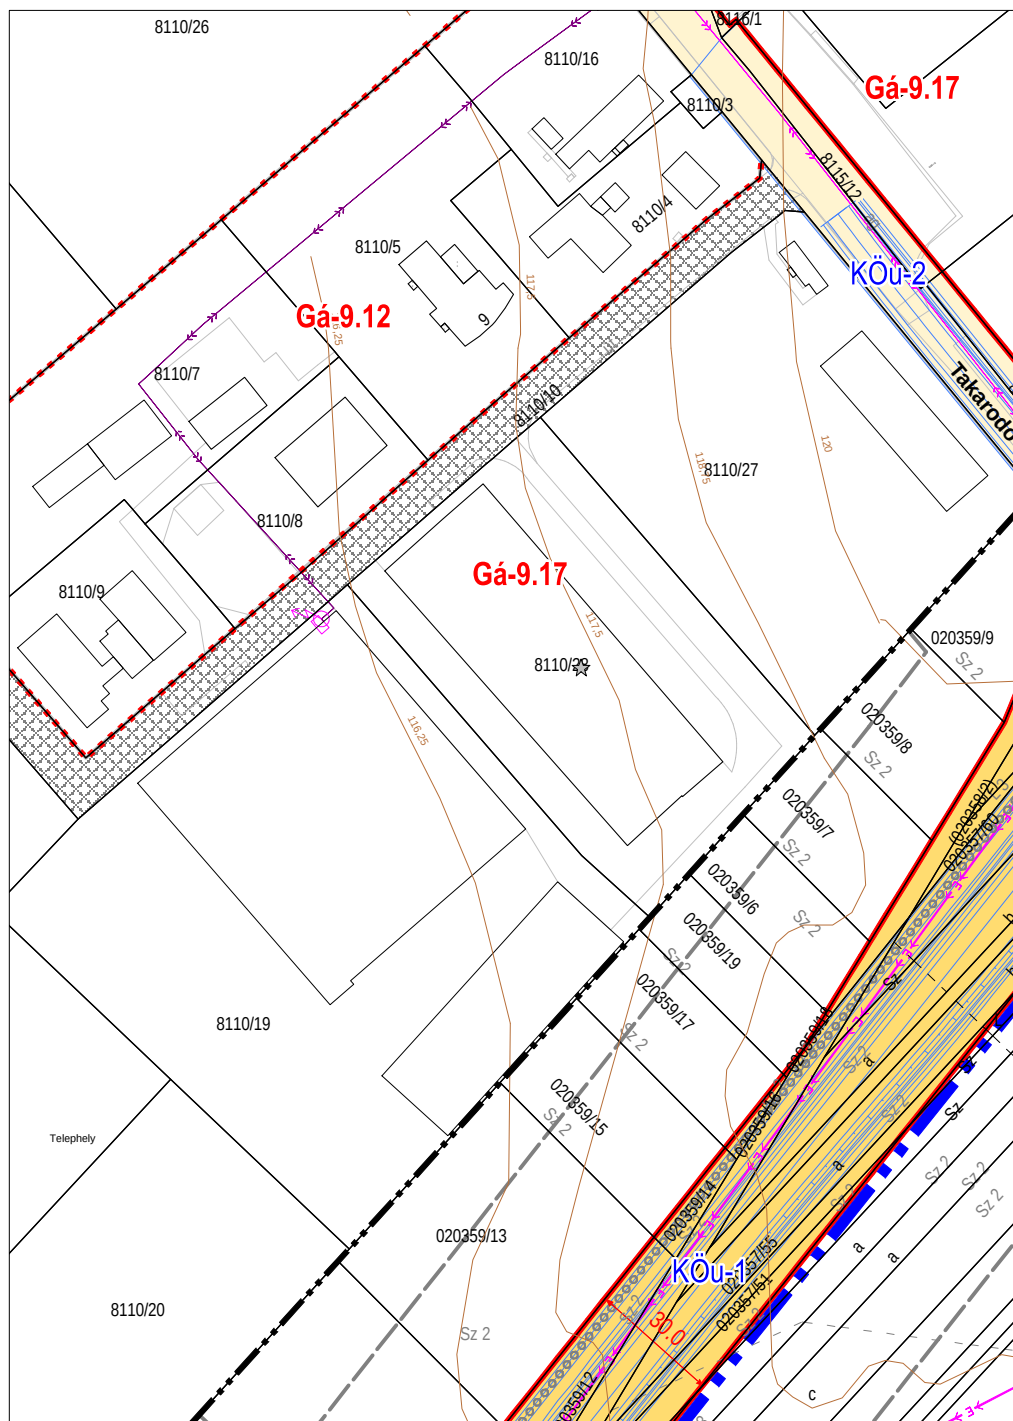

24.4. B szelvény

M = 1:1743

FÖLDRÉSZLET ADATOK:

Helyrajzi szám: 8110/28

Terület: 5870.42 m²

Beépített terület: 2515.05 m²

Beépítettség: 42.84 %

ÉPÍTÉSI ÖVEZET: Gá-9.17

ÉPÍTÉSI ÖVEZET HATÁRÉRTÉKEI:

Beépítési mód: SZ

Min. telekszélesség.: 50 m

Min. telekmélység: - m

Min. telekterület: 5000 m²

Max. beépítettség: 50 %

Max. épületmagasság: 6,0 m

Min. zöldfelület: 25 %

MÁS JOGSZ. ÁLTAL ELRENDELT ELEM

2025. 07. 25

A tájékoztatás nem teljes körű!

Székesfehérvár Megyei Jogú Város Helyi Építési Szabályzatáról szóló 17/2019. (VII.12.) önkormányzati rendelet a város honlapján, az alábbi helyen érhető el:
www.szekesfehervar.hu ---> Információk ---> Jegyzői kabinet ---> Főépítész iroda ---> Településrendezés