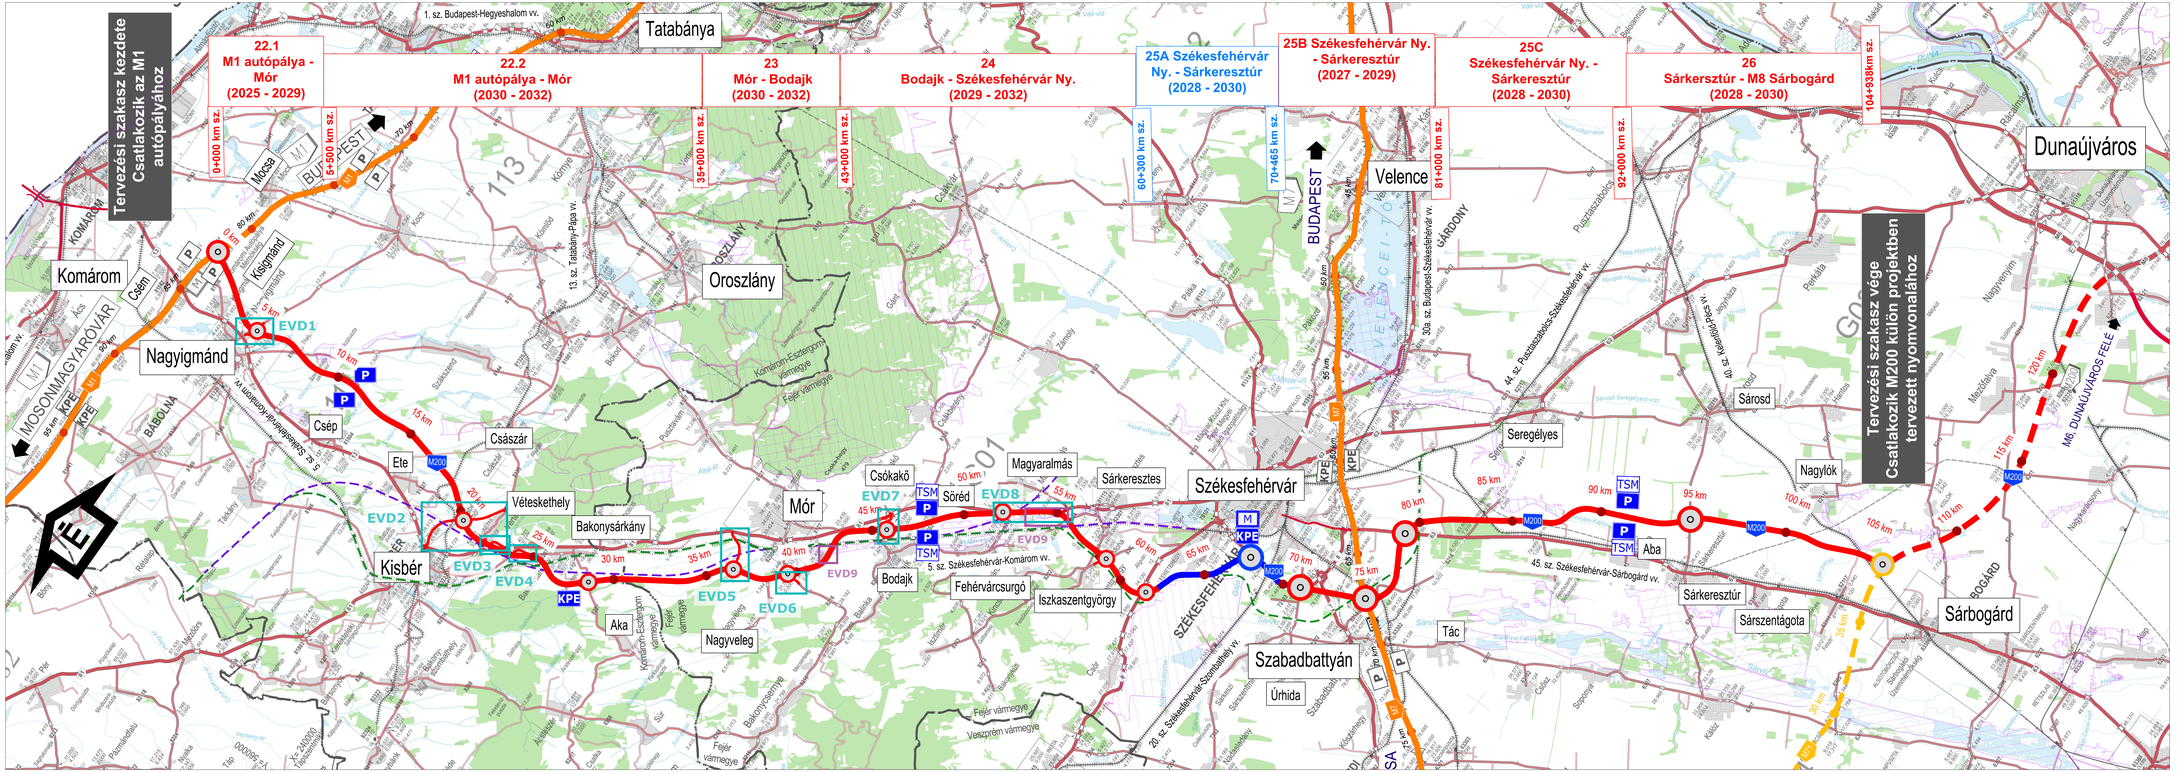

JELMAGYARÁZAT

- Tervezett M200 autóút javasolt nyomvonalvátozat
- Tervezett M200 autóút megelőző Székesfehérvár nyugati elkerülő nyomvonalon
- M1 autópálya 2x2+1 (ITS) sávos fejlesztése
- M7 autópálya 2x2+1 (ITS) sávos fejlesztése
- Külön projektben tervezett M200 autóút nyomvonala
- Külön projektben tervezett közúthálózati elemek
- Megelőző közúthálózati elemek
- Megelőző vasútvonal
- Távlati nagysebességű vasútfejlesztés lehetséges nyomvonala
- Távlati VO vasútvonal lehetséges nyomvonala
- Vármegyehatár
- Országos közúthálózati projektelemhez kapcsolódó EVD tervezési területe
- M200 autóútihoz kapcsolódó földútépítések EVD tervezési területe
- Tervezett különszintű csomópont
- Megelőző különszintű csomópont
- Külön projektben tervezett csomópont
- NATURA terület
- Szelvénykör
- Tervezett gyorsforgalmi út
- Megelőző/tervezett komplex pihenőhely
- Megelőző/tervezett egyszerű pihenőhely
- Megelőző/tervezett mérőkocsig
- Tervezett tengelyvolyménhely

Tárgy:

M200 autóút (korábban M81) tervezése az M1 autópálya (Komárom térsége) - és M8 gyorsforgalmi út (Sárbogárd térsége) között döntéselőkészítő tanulmány (DET), KHT és engedélyezési feladata, ajánlat szerinti BIM modell felépítése

M200

MKIF

Megrendelő1: MKIF Magyar Közcsatolás Infrastruktúra Fejlesztő Zártkörűen Működő Részvénytársaság
Székhely: 1042 Budapest, Arpad utca 2.
E-mail: mkif@mkif.hu

Megrendelő2 / Fejlesztési Központ: Fejlesztési Központ
Székhely: 2040 Budaörs, Major utca 2.
E-mail: mkif@mkif.hu

Projektszakasz azonosító: 23.

Projektkód: 024/2023

Generáltervező: KONTÚR CSOPORT — Kontúr Csoport Kft.
Székhely: 1146 Budapest, Hungária körút 162-168.
E-mail: mobil@konturcsoport.hu

Tervszám: 2327

Ügyvezető: Sebőcski András
Vállalkozási vezető: Gáspár Gábor
Osztályvezető: Kovács Gergely
Kiemelt projektvezető: Rudolf András

Szakaszvezető: UVATERV Zrt.
Székhely: 1146 Budapest, Hermina út 17.
E-mail: uvaterv@uvaterv.hu

Tervszám: 52.700

Vezetőgazgató: Komáromy Péter László
Általános vezetőgazgató- helyettes: Keller András
Műszaki vezetőgazgató- helyettes: Kengyelka Ádám
Projektvezető: Sommayer Tamás

Szakaszvezető: UVATERV Zrt.
Székhely: 1146 Budapest, Hermina út 17.
E-mail: uvaterv@uvaterv.hu

Tervszám: 52.700

Felelős tervező: Sz.i.sz.: 01-064/2010 Szilágyvári Gábor Dorottya (01-15624)
Tervező: Sz.i.sz.: 01-002/2010 Dhvelly Dóra (01-13880)
Rajzoló: Sz.i.sz.: 01-003/2010 Kelcsmék Weekly Dorottya
Ellenőr: Manno Marcell Botond (11-15897)

Tervezési szakasz:

M200 autóút
23. vonalszakasz Mór - Bodajk
35+000 - 43+000 km szelvények között

Tervfázis: ENGEDÉLYEZÉSI TERV

Dátum: 2025.09.01.

Szakág: Előzetes vizsgálati dokumentáció

Rajzszám: **02.01**

Megnevezés: Áttekintő térkép

Méretarány: M=1:100 000

Létesítmény: **Mór északi összekötő út építése és a 81. sz. főút korrekciója**

Év	Hely	Típus	Szám	Rész	Változat
2 3	E V D 5	0 2 0 1		E	V 0 1

Elektronikus azonosító: 23_EVD5_02.01_E_V01

Ez a terv a Tervezői szerkezeti tulajdona, melynek a visszaélésből származó következményeiért felelősséget vállalunk.