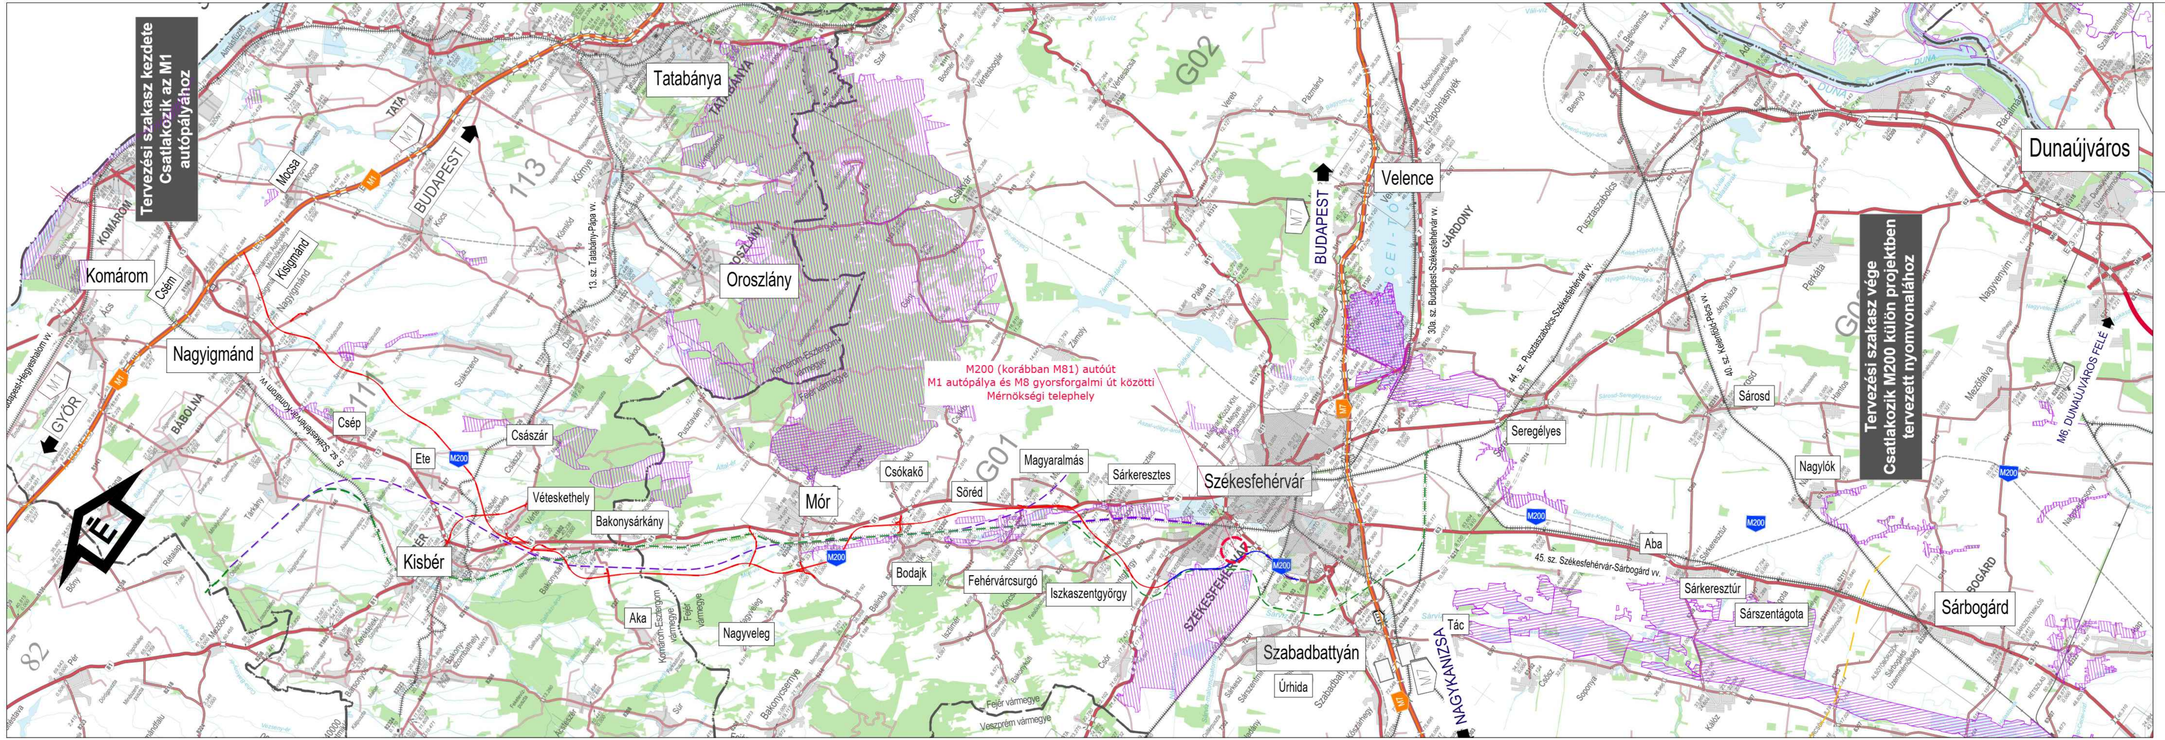

JELMAGYARÁZAT

NATURA terület

szabályozási határ

Tárgy: M200	**M200 autóút (korábban M81) tervezése az M1 autópálya (Komárom térsége) - és M8 gyorsforgalmi út (Sárbogárd térsége) között döntéselőkészítő tanulmány (DET), KHT és engedélyezési feladata, ajánlat szerinti BIM modell felépítése**
Megrendelő: MKIF	Magyarország I.: MKIF Magyar Közúmonopolos Infrastruktúra Fejlesztő Zártkörűen Működő Részvénytársaság, Székhely: 2040 Budaörs, Hamzsi utca 2. E-mail: info@mkif.hu; Magyarország II.: Fejlesztési Koordinációért felelős MKIF tagja: MKIF Magyar Közúmonopolos Infrastruktúra Fejlesztő Zártkörűen Működő Részvénytársaság, Székhely: 2040 Budaörs, Hamzsi utca 2. E-mail: info@mkif.hu
Projektszakasz azonosító: **25A**	Projektkód: **024/2023**
Generáltervező: MATÉR CSOPORT	Partner Consult Kft. Székhely: 1146 Budapest, Hungária körút 152-160. E-mail: info@partnerconsult.hu
Tervszám: 2327	
Ügyvezető: Sajkóczi András	Vállalkozási vezető: Marozsi Gábor
Osztályvezető: Kovács Gergely	Kamarai projektvezető: Dernity Zsolt
Mérnökség Generál tervező: KREATÍV MAGYAR MÉRNÖK KFT.	KREATÍV Magyar Mérnök Kft. Székhely: 1139 Budapest, Fóvám utca 3. E-mail: szeg@kreativmernok.hu
Tervszám: 2023_007	
Felelős tervező: Zákó András É/1.01-2387	Projektvezető tervező: Repárkuk András É/13-1900
Építész tervező: Gróra Zoltán É/1.01-0303	Építész munkatárs: Horváth Henrik
Szakág tervező: TENDER TERV	Tender Terv Kft. Székhely: 4030 Debrecen, Erzsébet utca 2. E-mail: info@tender-terv.hu
Tervszám: 2023_007	
Felelős tervező: Duró János (VZ 09-1107)	Tervező: Kiss Gábor (VZ-TEL 09-01280)
Építőmérnök munkatárs: Kovács Zsolt	
Tervezési szakasz: **M200 AUTÓÚT V. szakasz**	
Terv fázis: ENGEDÉLYEZÉSI TERV	Dátum: 2025. október 13.
Szakág: ELŐZETES VIZSGÁLATI DOKUMENTÁCIÓ	Rajzszám: **02.01**
Megnevezés: Átnézeti helyszínrajz - NATURA 2000 területek	Méretarány: 1: 100 000
Létesítmény: M200 AUTÓÚT MÉRNÖKSÉGI TELEPHELY	
Id: 2 5 A E V D 1 0 Napszám: 0 2 0 1 Id: E Hash: V 0 1	Elektronikus azonosító: 25A_EVD10_02.01_E_V01

Ez a terv a Tervező(k) szellemi tulajdona, mely az szerzői jogvédelmet élvezi.