


598500

599000

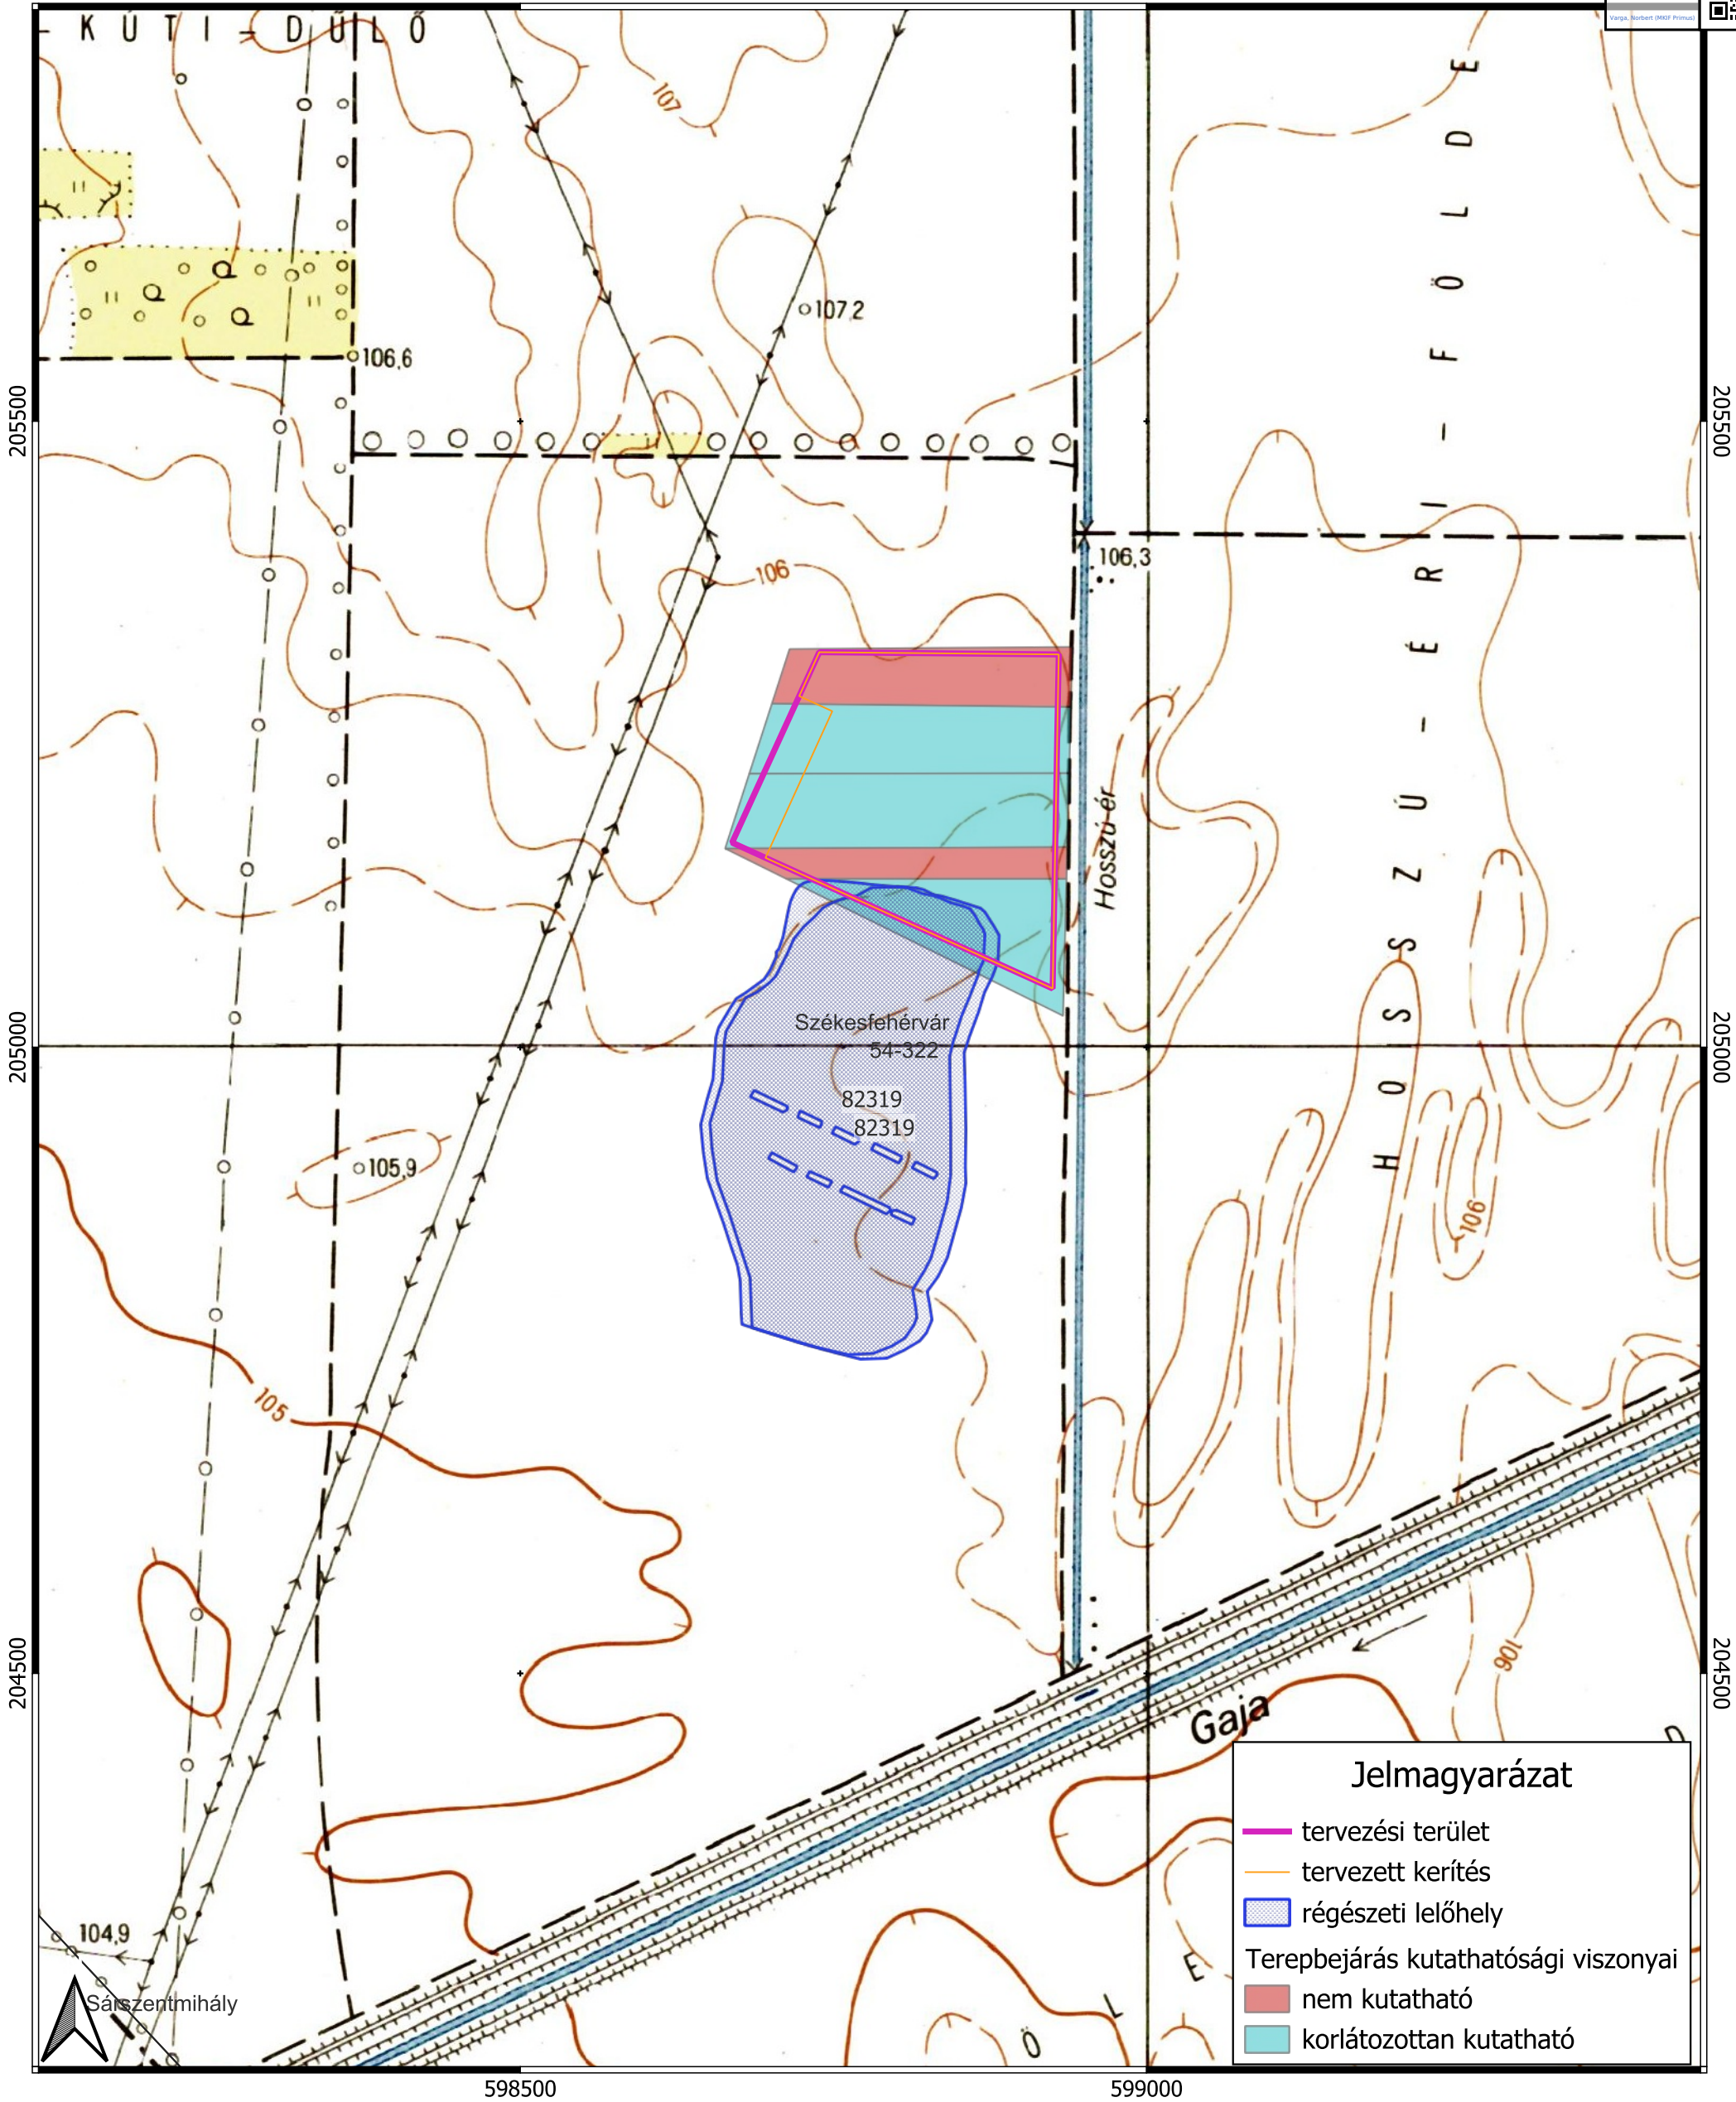

1:5000

**M200 autót (korábban M81) tervezése az M1 autópálya (Komárom térsége) – és M8 gyorsforgalmi út (Sárbogárd térsége) között tanulmány, KHT és engedélyezési tervezési feladatra, ajánlat szerinti BIM modell felépítése V. szakasz**  
**Mérnökség telep tervezése**  
**Előzetes régészeti dokumentáció**  
**Térképmelléklet**  
**A régészeti adatgyűjtés és terepbejárás eredménye, valamint a terepbejárás kutathatósági viszonyai**