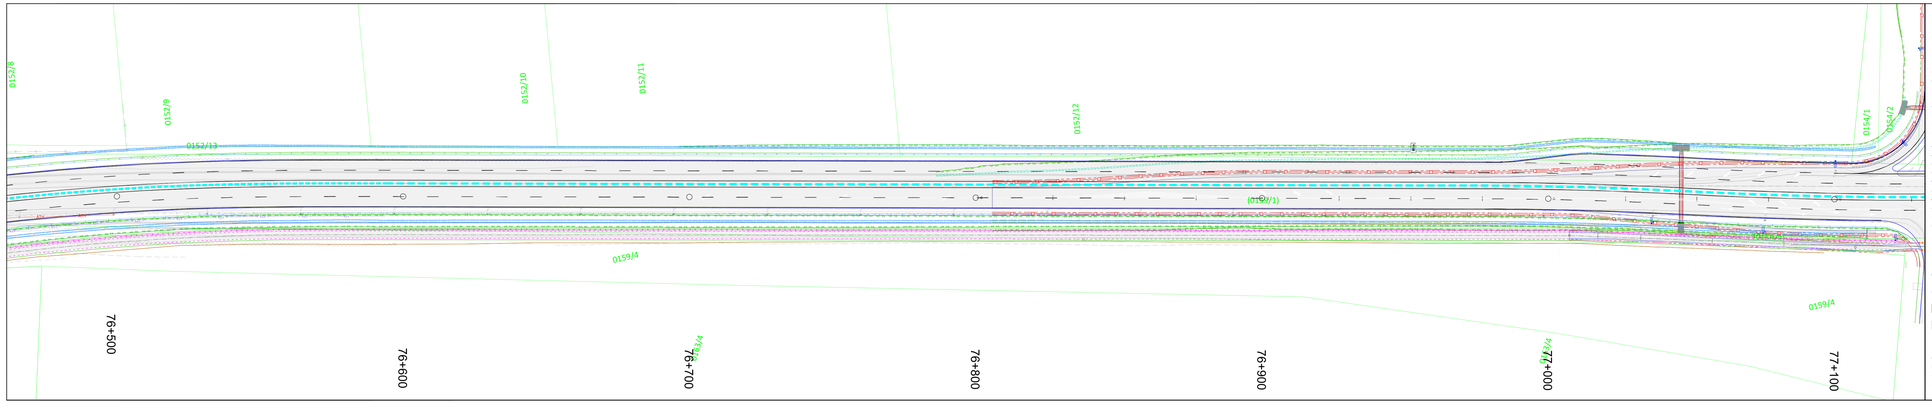

JELMAGYARÁZAT

- Meglévő telekhatár
- 43/42 Helyrajzszám
- Meglévő kerítés
- Meglévő kapu
- Meglévő burkolatszél
- Meglévő szegély - kiemelt
- Meglévő szegély - karti
- Meglévő süllyesztett szegély
- Meglévő "K" szegély
- Meglévő burkolati jel
- Meglévő burkolati jel
- Meglévő csőkorlát
- Tervezett burkolatszél
- Tervezett szegély - kiemelt
- Tervezett szegély - karti
- Tervezett süllyesztett szegély
- Tervezett "K" szegély
- Tervezett padka
- Tervezett felfestés
- Tervezett kerékpárút felfestés
- Tervezett szalagkorlát 4m
- Tervezett csőkorlát
- Tervezett szalagkorlát betonvég elem
- Tervezett szalagkorlát pontyfarok elem
- Tervezett burkolati jel
- Tervezett kerékpárút burkolati jel
- Tervezett New Jersey elem
- Tervezett TB mederelemes árok
- Tervezett burkolat
- VIBROCOMP Kft. 2025 tavaszi felmérése alapján földkutya előfordulási terület
- HNPI adatbázisa alapján földkutya előfordulási helyek
- Kivételezés idejére elhelyezendő védőkerítés
- Áthelyezendő közmű új nyomvonala
- ATH Áthelyezendő közmű
- Bontandó közmű
- T-COM Meglévő hírközlés geninc légkábel Magyar Telekom Nyrt.
- T-COM Meglévő hírközlés geninc földkábel Magyar Telekom Nyrt.
- Alépítmény Meglévő hírközlés alépítmény – T-COM
- Meglévő elektromos földkábel - Közvilágítás kif. DPUE ITASZ Axelmásolat 2/3
- Meglévő elektromos szabadvezeték - Közvilágítás kif. DPUE ITASZ Axelmásolat 2/3
- MV Meglévő elektromos földkábel - 1kV kif. DPUE ITASZ Axelmásolat 2/3
- Meglévő elektromos légkábel - 0,4kV kif. DPUE ITASZ Axelmásolat 2/3
- 20kV Meglévő elektromos földkábel - 20kV kőf. DPUE ITASZ 2/3
- 0,4kV Meglévő elektromos földkábel - 0,4kV kif. DPUE ITASZ Axelmásolat 2/3
- GN Meglévő szénhidrogén vezeték - középnyomás DPUE ITASZ 2/3
- GN Meglévő "K" szegély Meglévő szénhidrogén vezeték - nagy-középnyomás DPUE ITASZ 2/3
- CSV Meglévő vízvezeték Meglévő vízvezeték
- CSny Meglévő csatorna - nyomott csapadékvíz Debrecen Önkormányzat
- CS Meglévő csatorna - gravitációs csapadékvíz Debrecen Önkormányzat
- CSv Meglévő csatorna - gravitációs szennyvíz Debrecen Vízmű Zrt.

Tárgy:

35

35. sz. főút Debrecen-Józsa – 354. sz. főút közötti szakasz 2x2 sávra történő fejlesztés előkészítése

Megrendelő:

ÉPÍTÉSI ÉS KÖZLEKEDÉSI MINISZTÉRIUM

1054 Budapest, Alkotmány utca 5.
Levelezési cím: 1054 Budapest, Alkotmány u. 5.
E-mail:info@palti.gov.hu

PST kód:
K235.10.12
K235.10.13
K235.10.15
K235.10.17
K235.10.18

[redacted]