A DOKUMENTUMOT DIGITÁLIS ALÁÍRÁSSAL LÁTTA EL:
AVDH Bélyegző
HITELESÍTETT

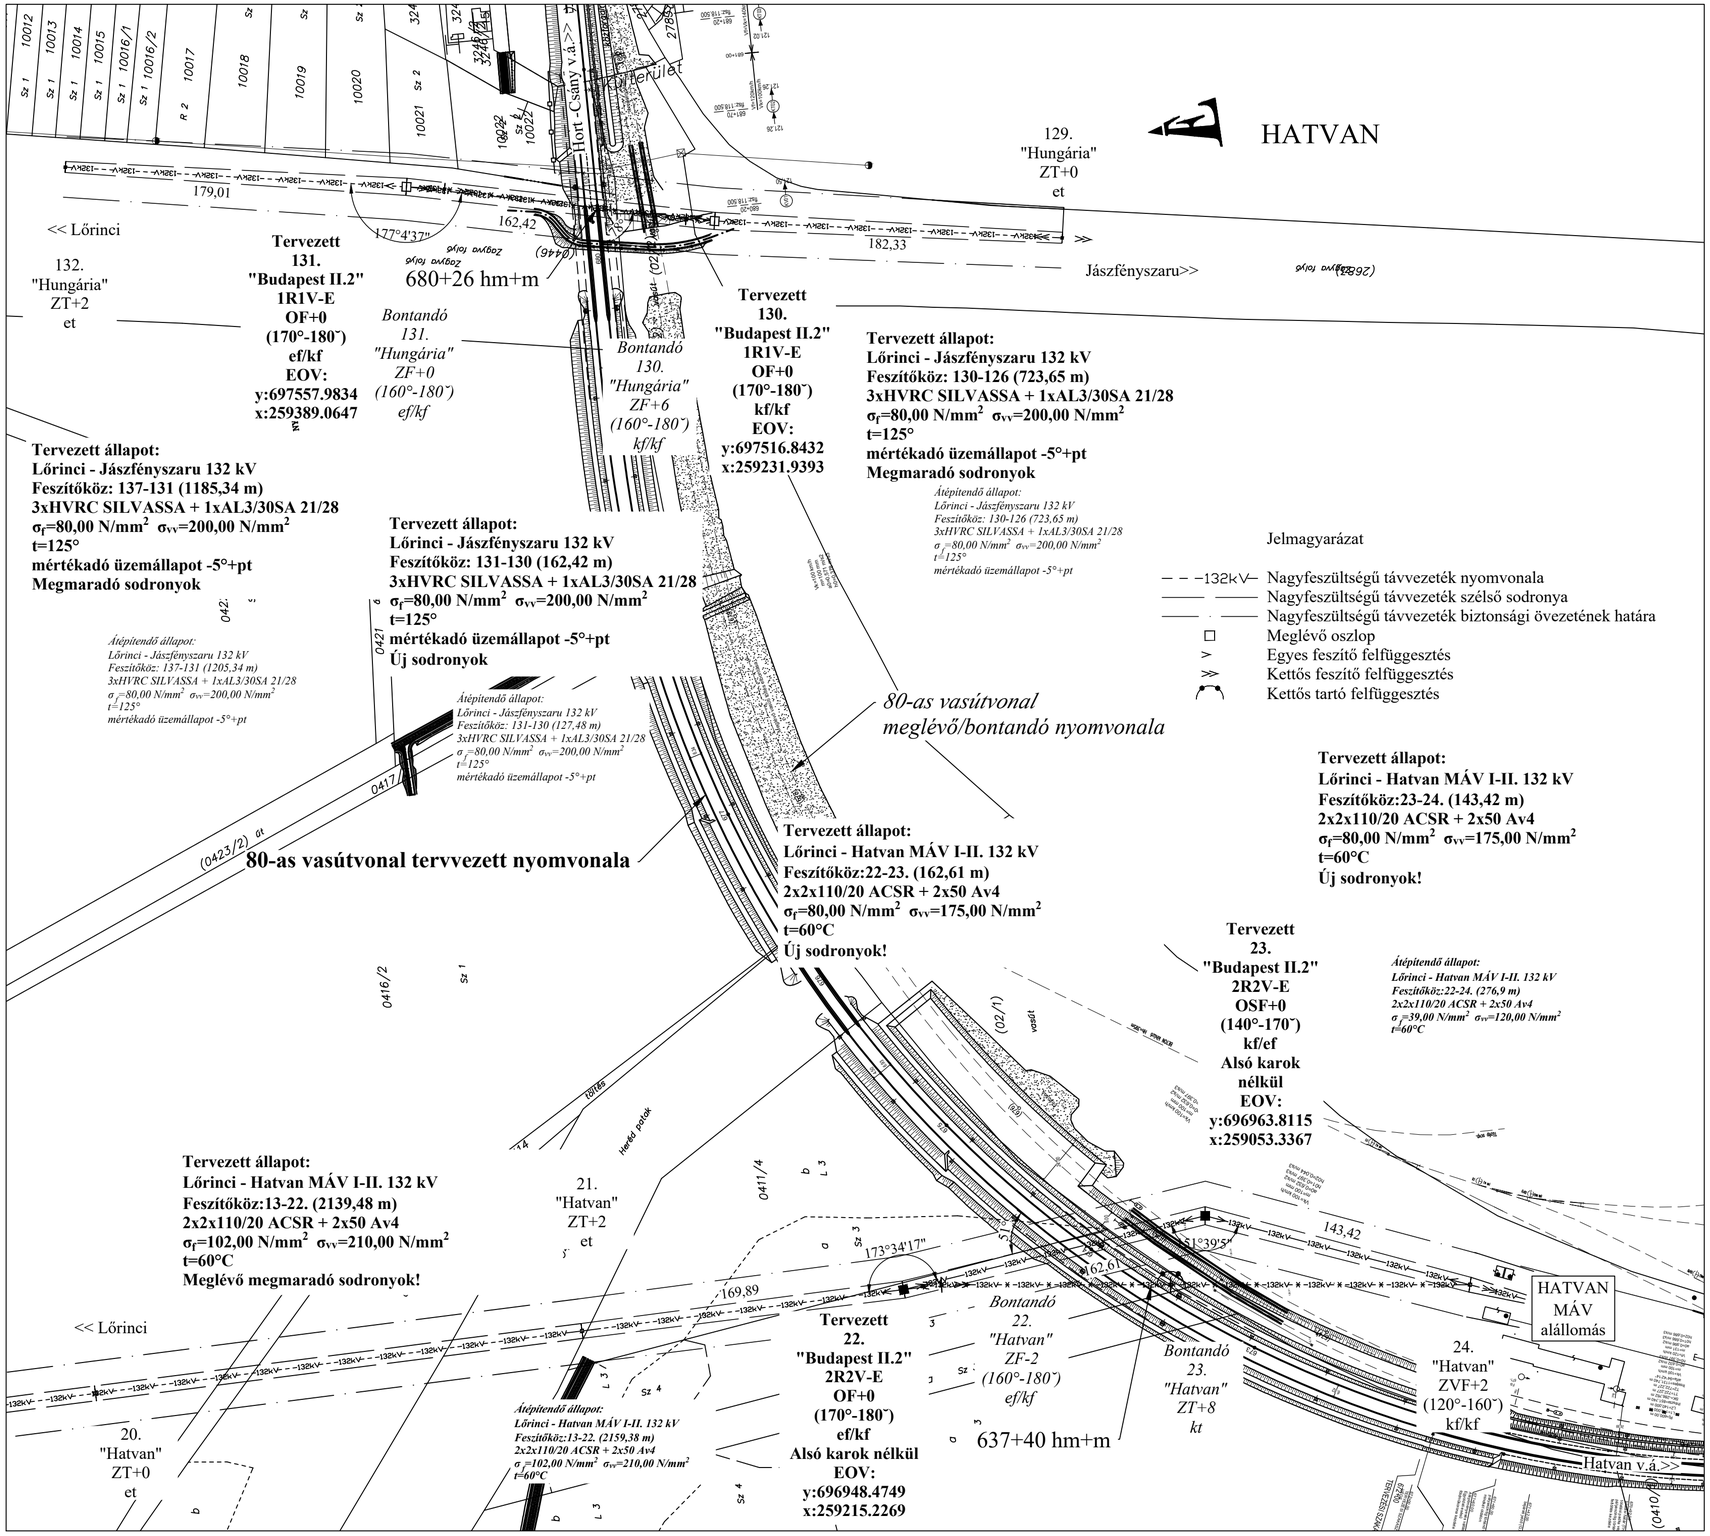

Tárgy:

Hatvan - Füzesabony vasúti vonalszakasz engedélyezési és kiviteli terveinek elkészítése, tenderdokumentáció összeállítása, valamint az építési engedélyek megszerzése

Megbízó:
Építési és Közlekedési Minisztérium
1054 Budapest, Alkotmány utca 5.
email: info@ekm.gov.hu

PST kód: V080.16.13 V080.16.15 V080.16.63

Generáltervező: Kontúr Csoport Kft.
1146 Budapest, Hungária körút 162-168.
E-mail: iroda@konturcsoport.hu

Generál tervszám: 2112

Ügyvezető: Kovács Ambrus Dániel
Projektvezető: Nagy Miklós Gábor

Tervező: INFRAPLAN Vasút- és Úttervező Zrt.
1139 Budapest, Röppentyű u. 53.
Tel.: 799-3720
e-mail: infraplan@infraplan.hu
www.infraplan.hu

Szaktervező: MP KÖZMŰ 1112 Budapest, Rétalja lejtő 9.
LINE TERV MÉRNÖKI IRODA Kft. 1147 Budapest Kerékgyártó utca 26.

Tervező tervszám: IP-282
Szaktervező tervszám: LT.24-0031

Ügyvezető Igazgató: Rogács Zsolt
Felelős tervező: Sáfrán Artúr EN-VI 01-15393
Ellenőr: Rogács Zsolt EN-VI 01-12282

Tervfázis: Kiviteli terv — Tervfázis jele: K
Szakasz: Hatvan (kiz.) - Hort-Csány (kiz.) — Szakasz: 02
Szakág: Nagyfeszültségű villamos vezetékek — Szakág jele: G3
Megnevezés: Helyszínrajz — Szállítási ütem: V02
Dátum: 2025.január 22. — Méretarány: 1:2000 — Rajzszám: 04.01.
Fájl elnevezés: K_02_G3_04.01_V02