



Fejlesztéssel érintett terület

1:20 000

0 1 000 m

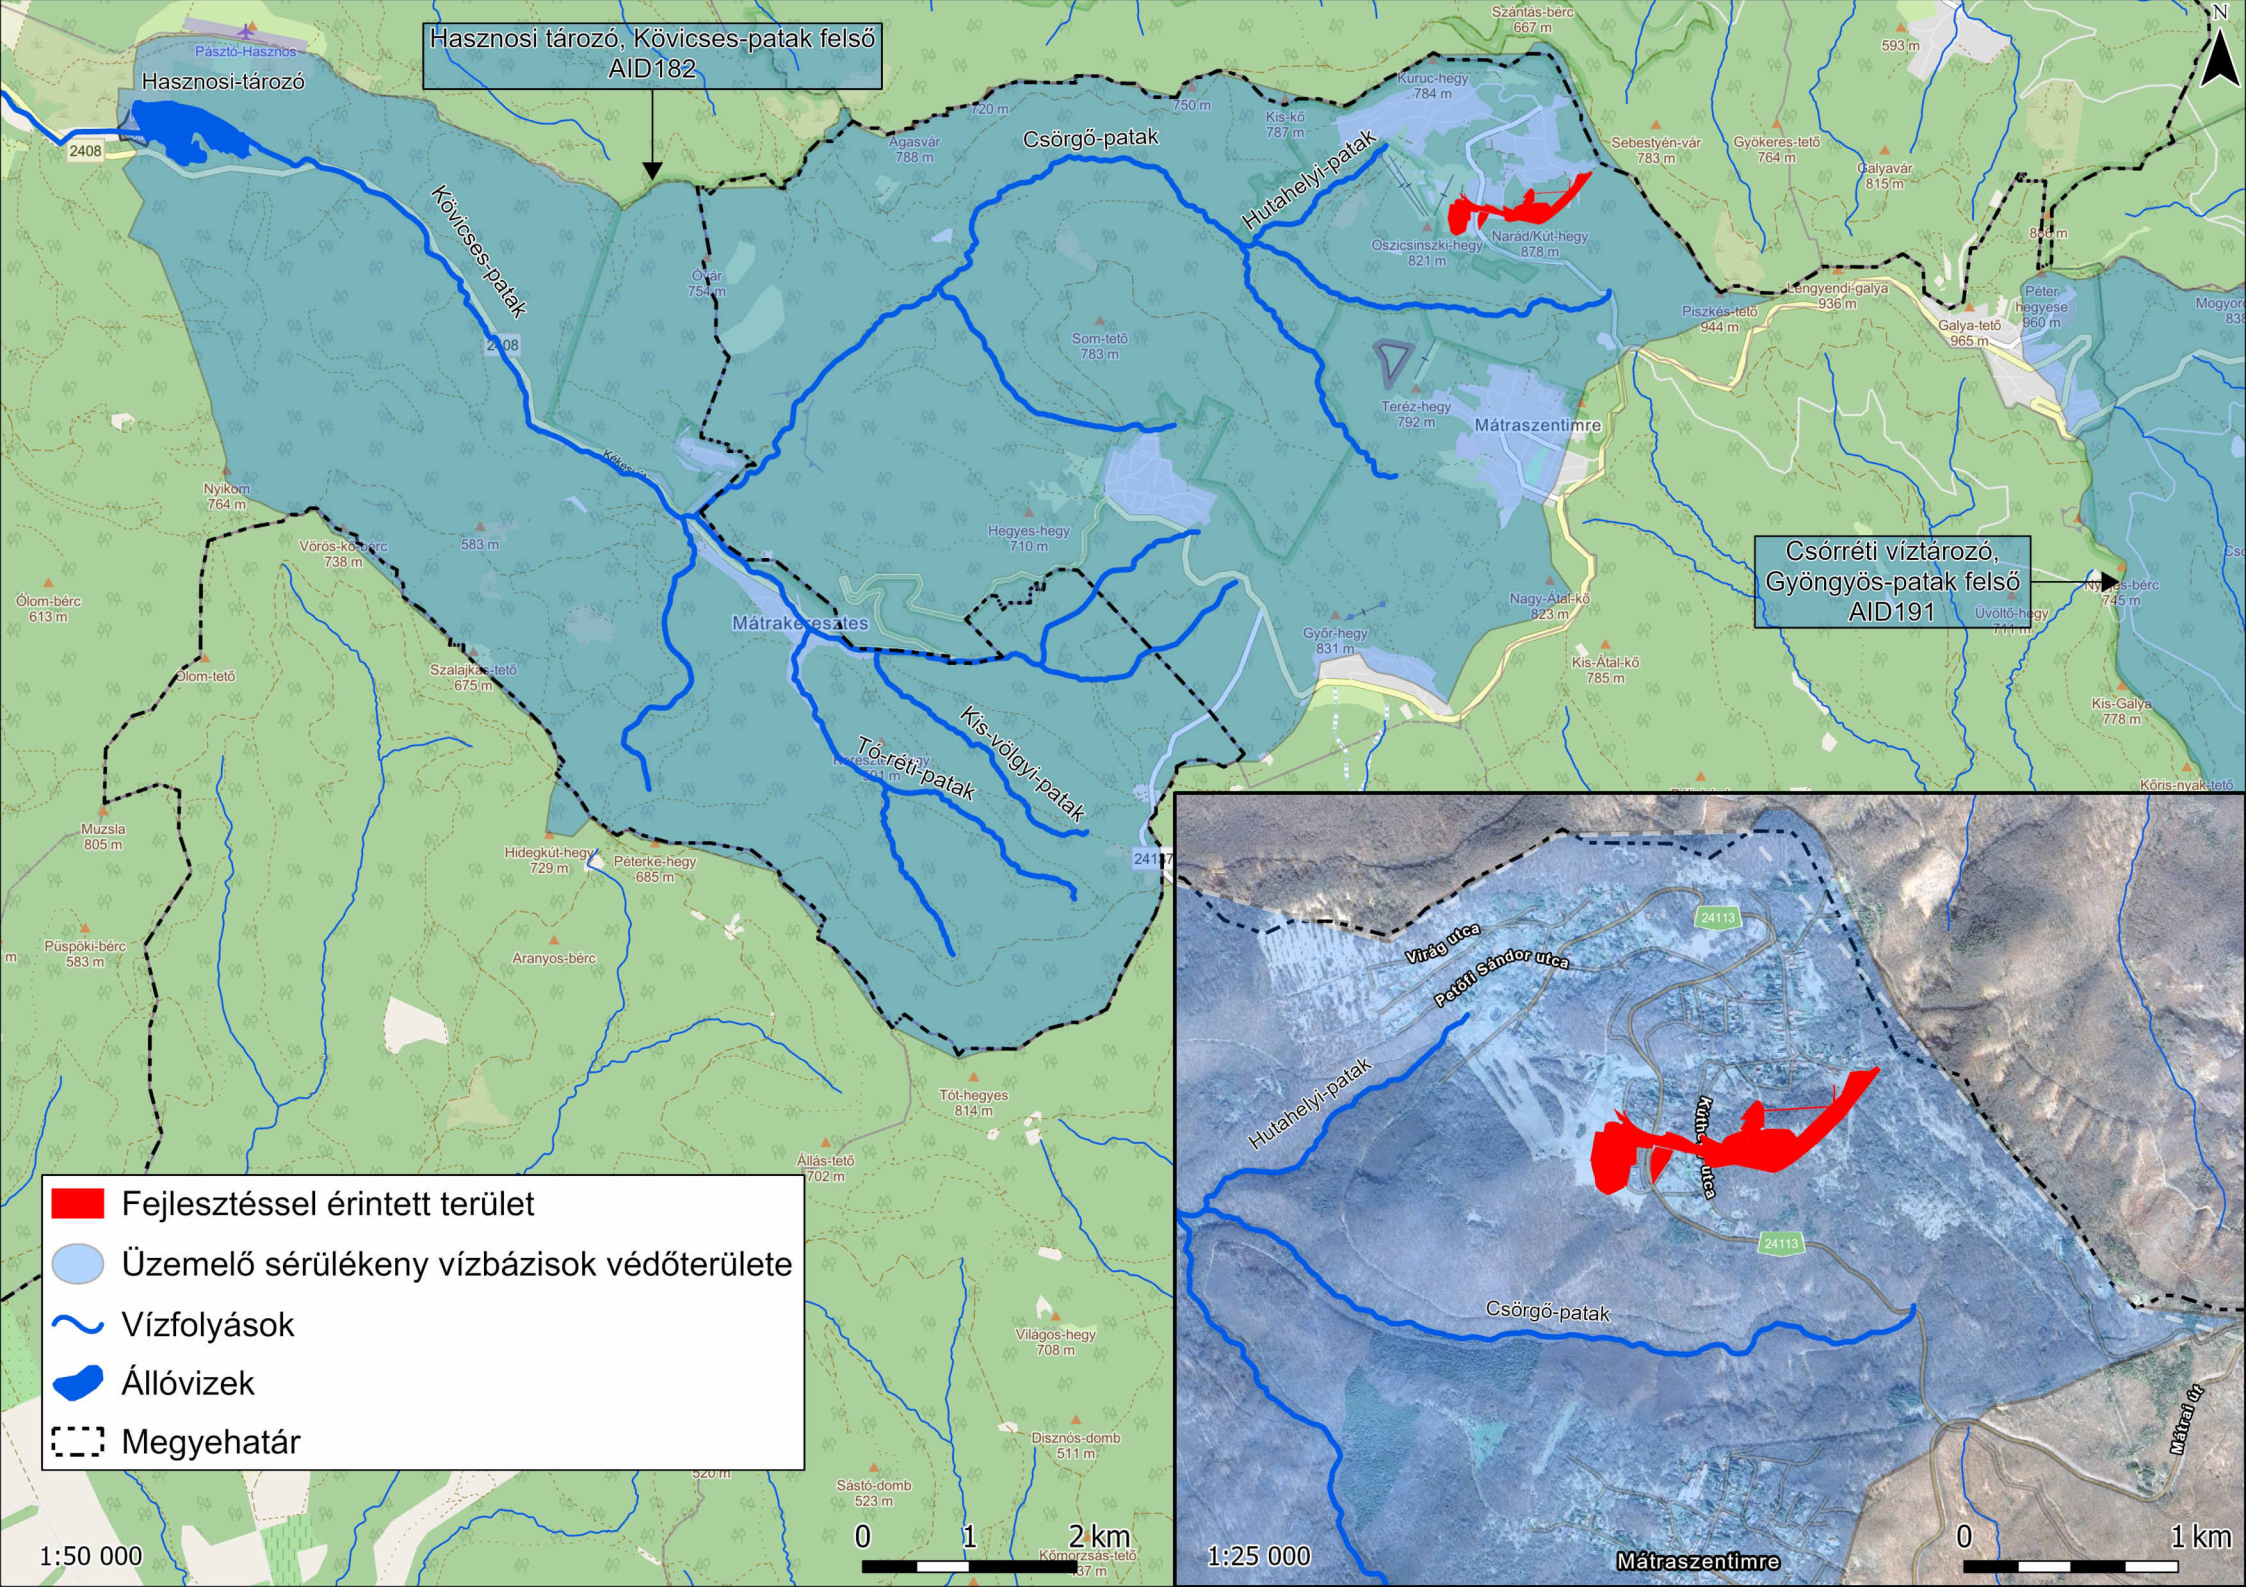

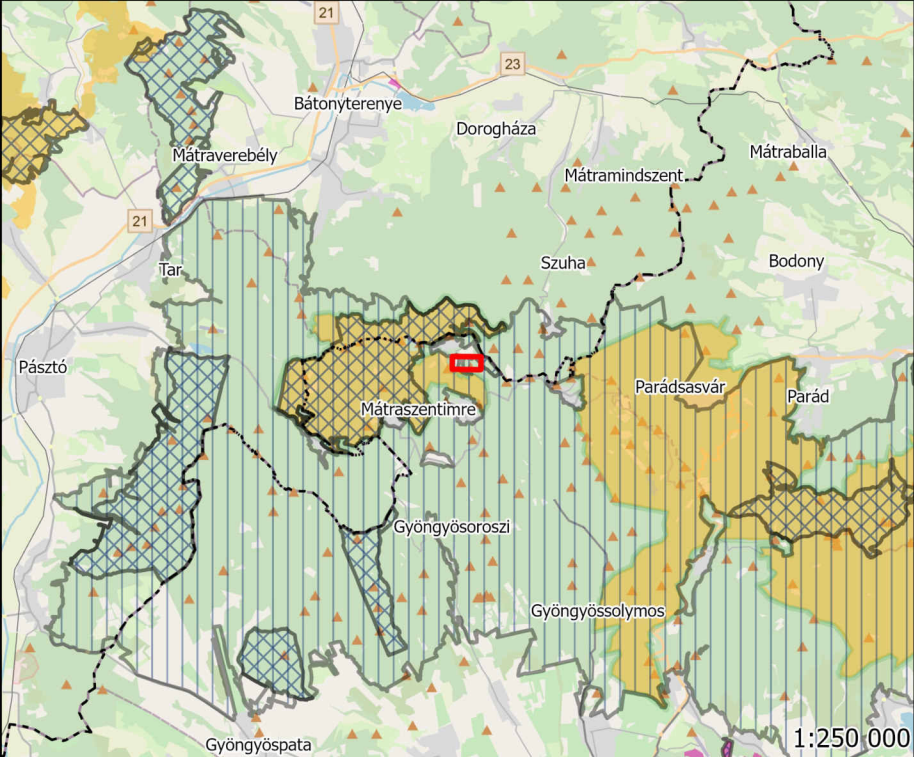

Országos jelentőségű védett természeti terület

tájvédelmi körzet

természetvédelmi terület

Natura 2000 terület





természetmegőrzési terület







madárvédelmi terület





Épületek, építmények becsült területtel


-  Lift fogadóterület
-  Épített híd
-  Épület
-  Felvonó állomás épület
-  Felvonó oszlop talapzat
-  Tározó védmű (gát)

Közmű vezetékek védőtávolsággal

-  Töltő-ürítő vízvezeték,
hidráns (víz + elektromos)
-  Elektromos földkábel
vezeték (20 kV)
-  Víz + szennyvíz
-  Szennyvíz

-  Tározó
-  Szórt kavicsos parkoló
-  Felvonó pászta területe
-  Sípálya terület
-  Szervizút
-  Hóágyú hidráns pontok

-  Gyermekek- és családi bringapályák
-  Játszótér a síóviban
-  Kerékpáros pályák (enduro, MTB, családi)
-  Tematikus élménypark

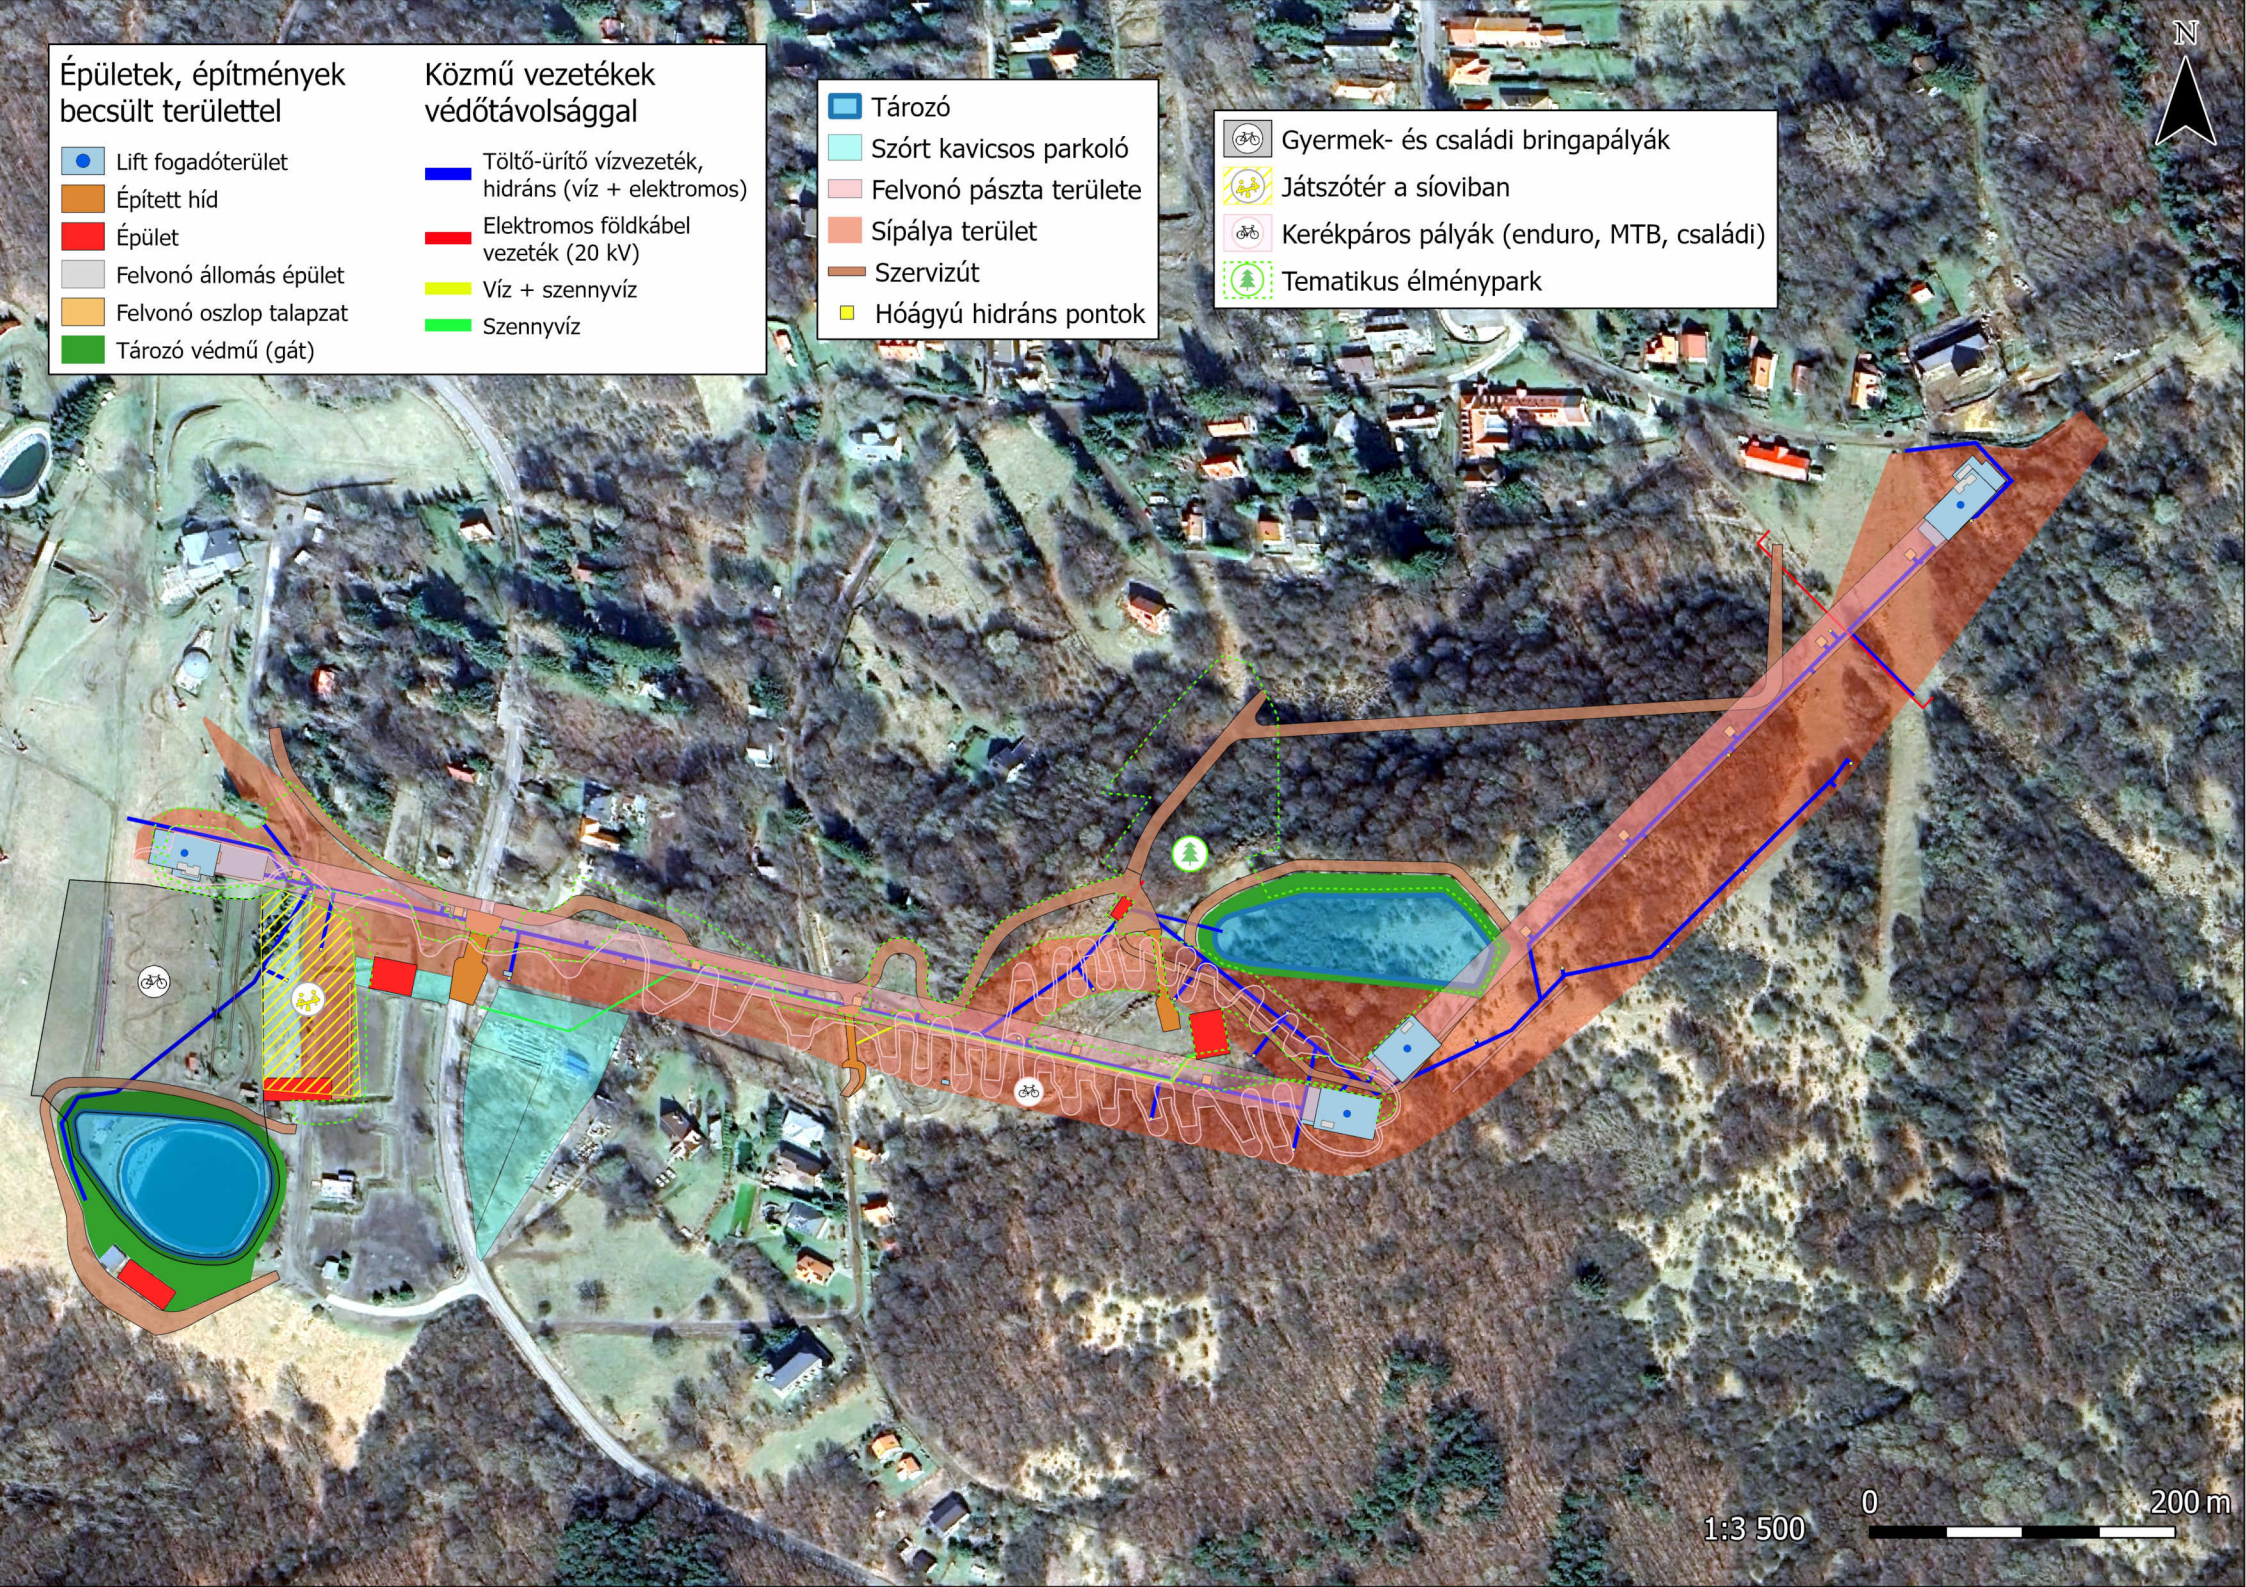

1:3 500

0 200 m