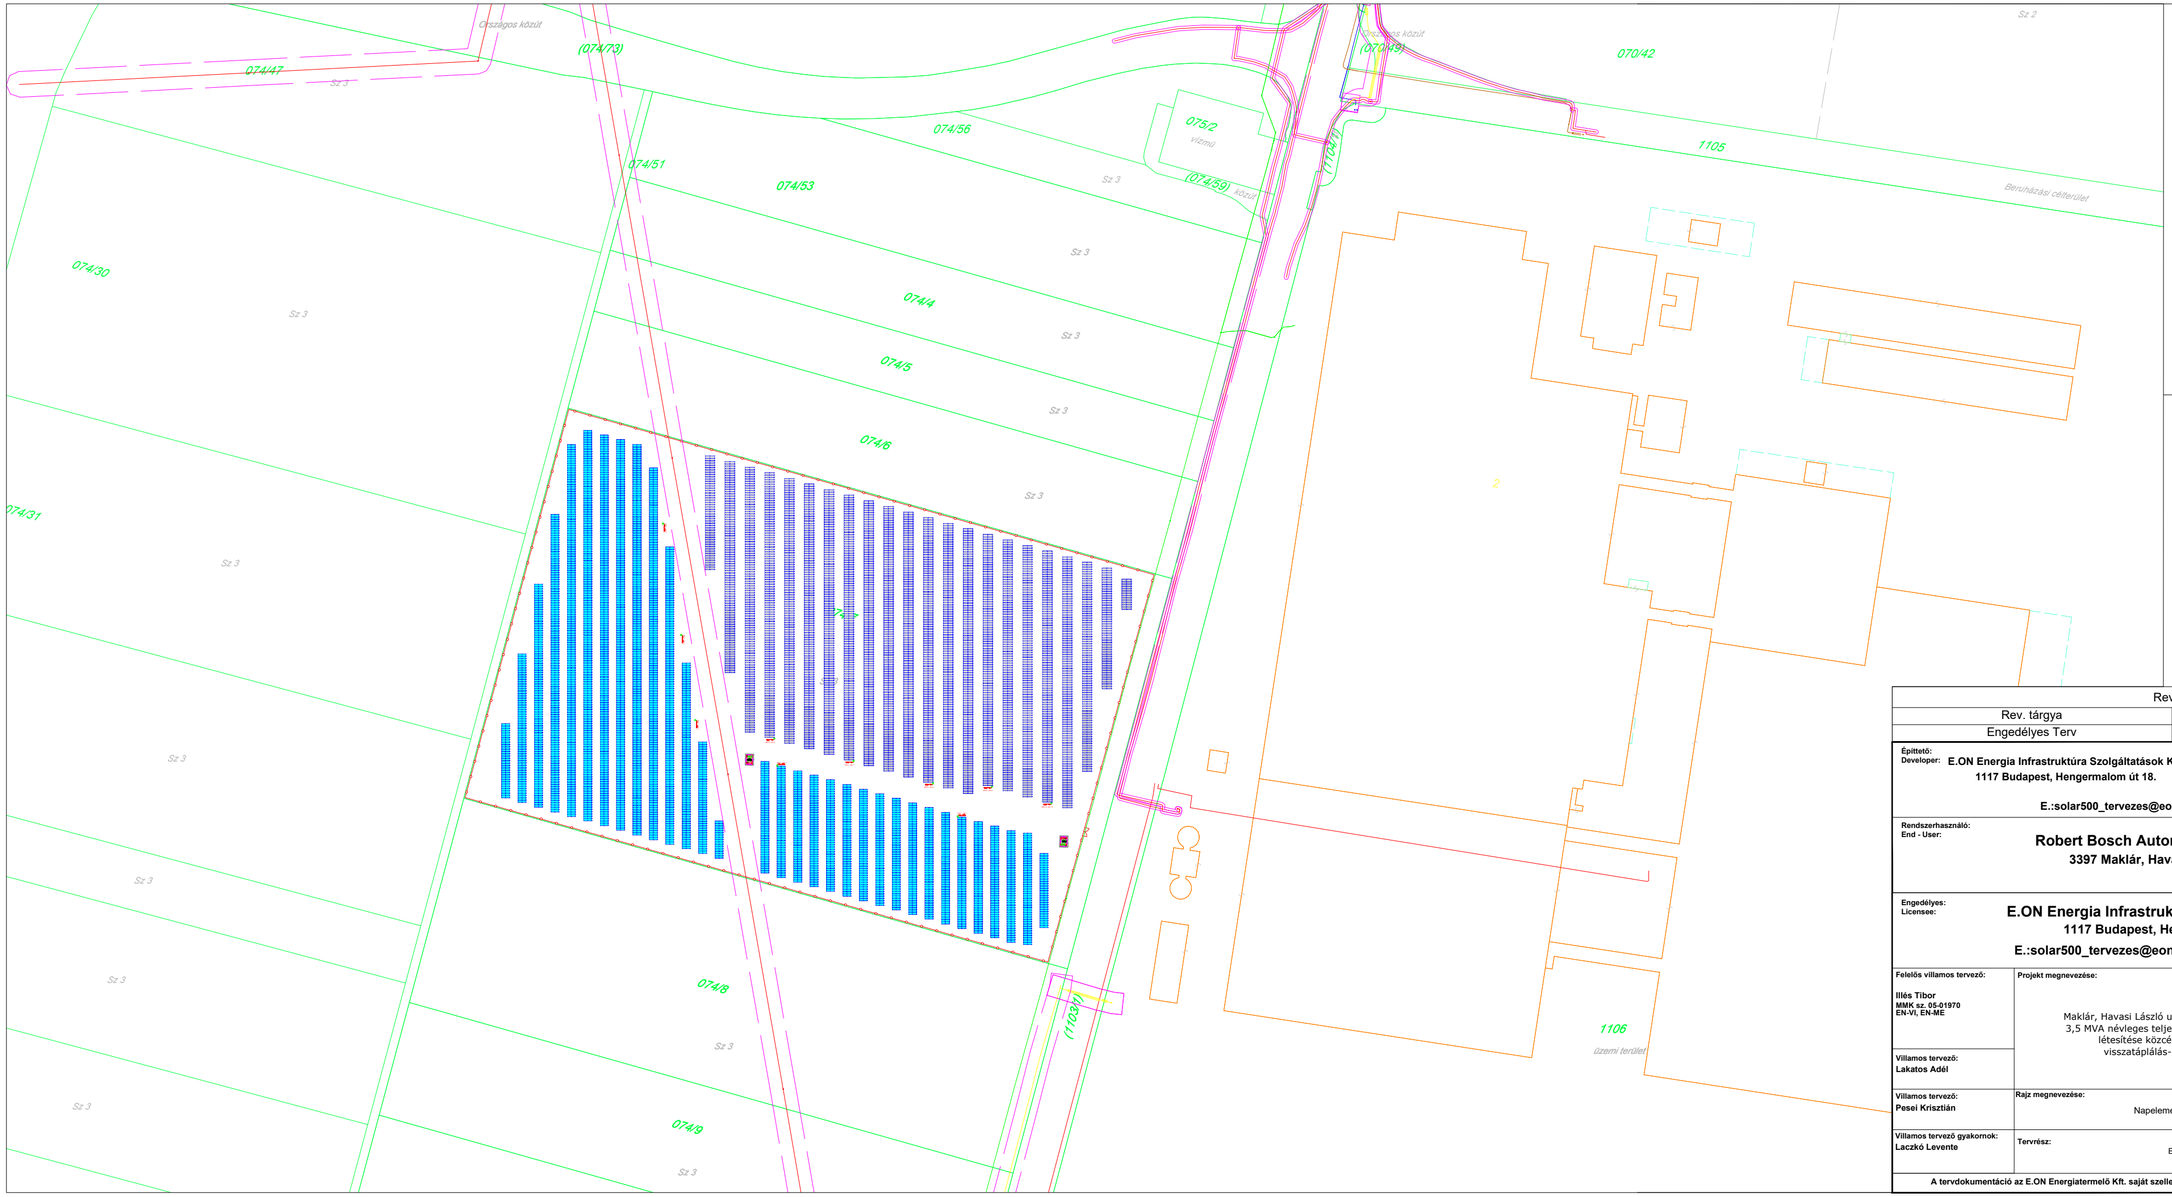


## Jelmagyarázat:

- Telekhatár
- Kiserőmű kerítés
- Kiserőmű kapu
- 22kV szabadvezeték
- 22kV földkábel
- Közművek biztonsági övezete
- Napelemes kiserőmű 50 méteres övezete
- OPUS TIGÁZ Zrt. - gázvezeték
- MTa — Magyar Telekom alépítményben
- JA Solar JAM60S20 385Wp, JA Solar JAM70S20 455Wp napelem panelek földi forgatós tartószerkezethez rögzítve

## Műszaki adatok:

Napelem típusa:

- JAM72S20 455 solar panel: 4406 db
- JAM60S20 385 solar panel: 4864 db

Inverter darabszám és típus:

- 10 db - SunGrow SG350HX

DC / AC output: 3,87737 MWp / 3500 kVA

| Revíziókövetés | | |
|---|---|---|
| Rev. tárgya | Rev. száma | Kiállítás dátuma |
| Engedélyes Terv | Rev0 | 2025.11.07. |

**Építtető:**
**Developer:** **E.ON Energia Infrastruktúra Szolgáltatások Kft.** **E.ON Energiatermelő Kft.**
**1117 Budapest, Hengermalom út 18.** **1117 Budapest, Hengermalom út 18.**
**E.:solar500_tervezes@eon.com** **W.: www.eon.com**

**Rendszerhasználó:**
**End - User:**
**Robert Bosch Automotive Steering Kft.**
**3397 Maklár, Havasi László utca 2.**

**Engedélyes:**
**Licensee:**
**E.ON Energia Infrastruktúra Szolgáltatások Kft.**
**1117 Budapest, Hengermalom út 18.**
**E.:solar500_tervezes@eon.com** **W.: www.eon.com**

**Felelős villamos tervező:**
**Illés Tibor**
**MMK sz. 05-01970**
**EN-VI, EN-ME**

**Villamos tervező:**
**Lakatos Adél**

**Villamos tervező:**
**Pesei Krisztián**

**Villamos tervező gyakornok:**
**Laczkó Levente**

**Projekt megnevezése:**
Maklár, Havasi László utca 2. címen (hrsz.: 074/7) létesülő 3,5 MVA névleges teljesítőképességű napelemes kiserőmű létesítése közcélú villamosenergia hálózatba visszatáplálás-megakadályozó rendszerrel

**Munkaszám:** ES5_25_008
**Dátum:** 2025.11.05
**Méretarány:** 1:2000

**Rajz megnevezése:** Napelemes kiserőmű elrendezési rajz
**Telepítés helye:** Maklár hrsz.: 074/7

**Tervrész:** Engedélyezési Terv
**Rajzszám:** ES5_25_008_301

**A tervdokumentáció az E.ON Energiatermelő Kft. saját szellemi terméke, melyet az 1999. évi LXXVI. Törvény szerint szerzői jog véd!**