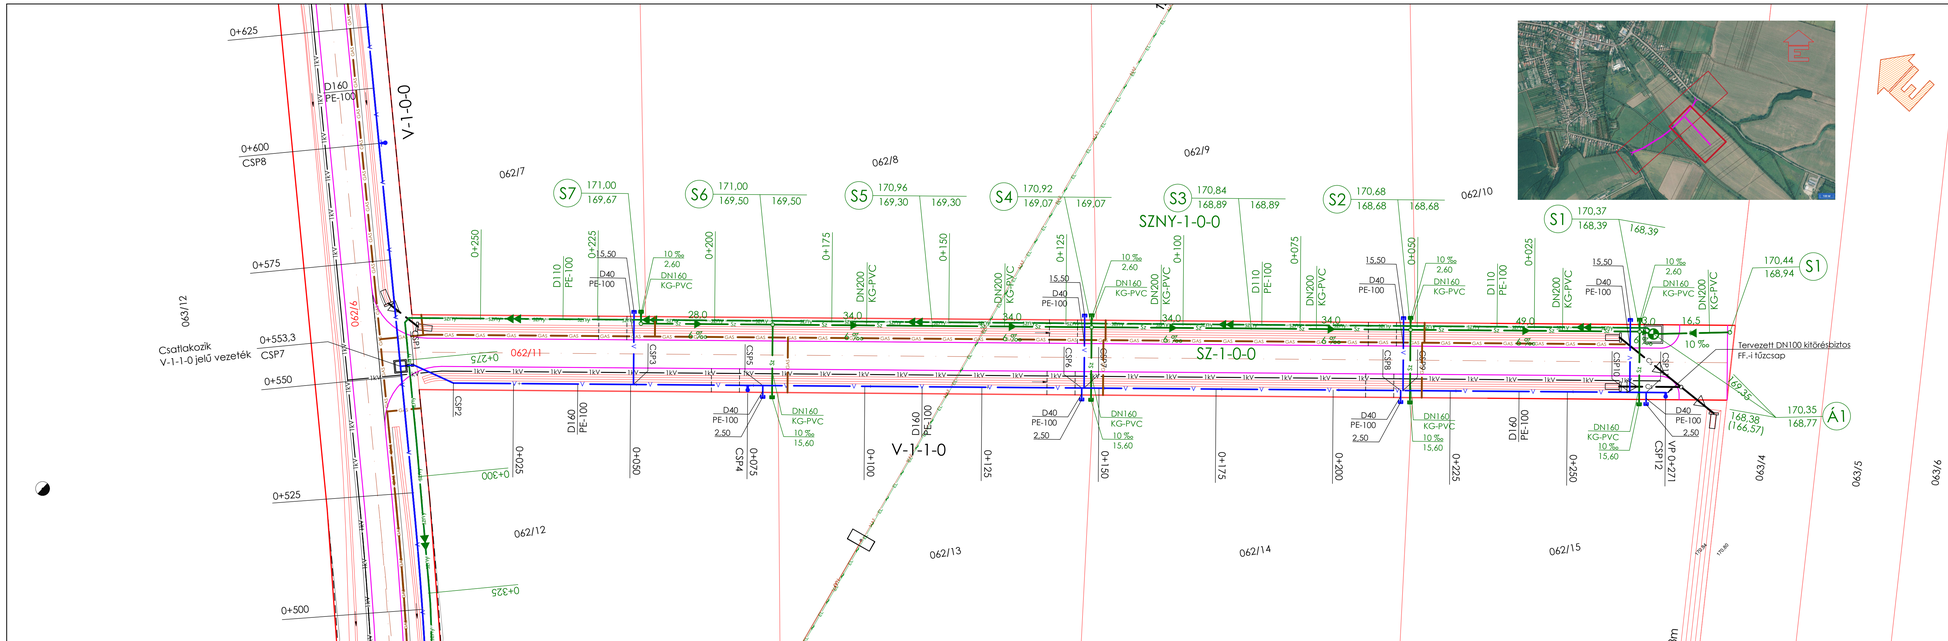

Jelmagyarázat	meglévő	tervezett
Vízvezeték	V	V
Szennyvíz csatorna	Sz	Sz
Szennyvíz nyomóvezeték	Szny	Szny
Csapadékvíz áteresz		Cs
Telekom kábel	MTk	
Telekom légkábel	MTl	
Elektromos KIF légkábel		
Elektromos KIF földkábel		1kV 1kV
Elektromos KÖF légkábel	KÖF	
Elektromos MVM hírközlő légkábel	EL EL	
Elektromos NAF légkábel	NAF	
Gázvezeték	GAS	GAS

Beruházó:
Pétervásárai Közös Önkormányzati Hivatal
3250 Pétervására Szabadság tér 1. tel.: 06-36/568-036

Generál tervező
Útépítés-vízközművek
Civil CAD Mérnökiroda Kft. civilcadkft@gmail.com
3324 Felsőtárkány, Pázsit u. 9. mobil: 70/293-8005
Horcsin Zoltán KÉ-K, VZ-TEL 10-0470

Tárgy
Iparterület kialakítása Pétervásárán
I. Ütem-TOP_PLUSZ-1.1.1-21-HE1-2022-00009
engedélyezési terv
VÍZELLÁTÁS - SZENNYVÍZELVEZETÉS ÉS EGYESÍTETT KÖZMŰ HELYSZÍNRAJZ II.

Munkaszám **2025-41-CC**

Rajzszám **K-1-2**

Méretarány 1:500

Dátum 2025.11.

Gázellátás: Vágó Csaba gázellátás tervező MMK 16-0740
Közvilágítás: Sugár László villamossági tervező MMK V 05-0774
Környezetvédelem: Mályinkó Zoltán környezetvédelmi szakmérnök MMK SZKV 10-0418
Hidszerkezetek: Makai Tamás hídépítő szakmérnök tervező MMK HT 12-0366