


Út-ívadatok					
Ív jele	R (m)	α	lh (m)	th (m)	sk (m)
sp1	150	13°31'	35,40	17,80	1,05
sp2	800	16°33'	231,12	116,35	8,40
sp3	200	8°48'	30,72	21,60	0,60

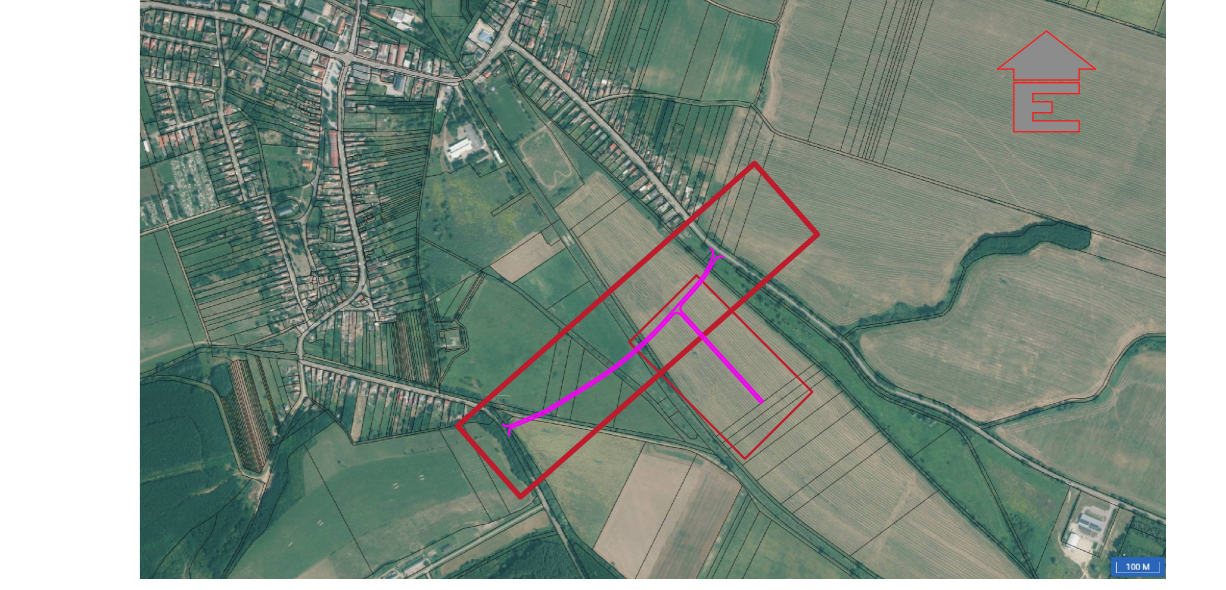

JELMAGYARÁZAT:
tervezett aszfalt burkolat

Beruházó:

Pétervársárai Községi Önkormányzat Hivatal
3250 Pétervársára Szabadság tér 1. Tel.: 06-36/568-036

Generál tervező
útépítés-vízakadémia

Civil CAD Mémőiroda Kft. civilcadkft@gmail.com
3324 Felsőfarkány, Pázsit u. 9. mobil: 70/293-8005
Horcsin Zoltán KÉ-K, VZ-TEL 10-0470

Tárgy

Iparterület kialakítása Pétervársáran
I. ütem-TOP_PLUSZ-1.1.1-21-HE1-2022-00009
engedélyezési terv
ÚTÉPÍTÉS - CSAPADÉKVÍZ ELVEZETÉS HELYSZÍNRAJZ I.

Munkaszám

2025-41-CC

Rajzszám

UT-1-1

Gázellátás: Vágó Csaba gázellátás tervező MMK 16-0740
Közvilágítás: Sugár László villamossági tervező MMK V 05-0774
Környezetvédelem: Mályinkó Zoltán környezetvédelmi szakmérnök MMK SZKV 10-0418
Hídszerkezetek: Makai Tamás hidépítő szakmérnök tervező MMK HT 12-0366

Méretarány

1:500

Dátum

2025.11.