


## VÁLTOZÁSI VÁZRAJZ

E: 63-3/2025

2: 31.61/2025

A 0244 helyrajzi számú földrészleten lévő épületek feltüntetéséről és megszüntetéséről

Méretarány: 1:2000

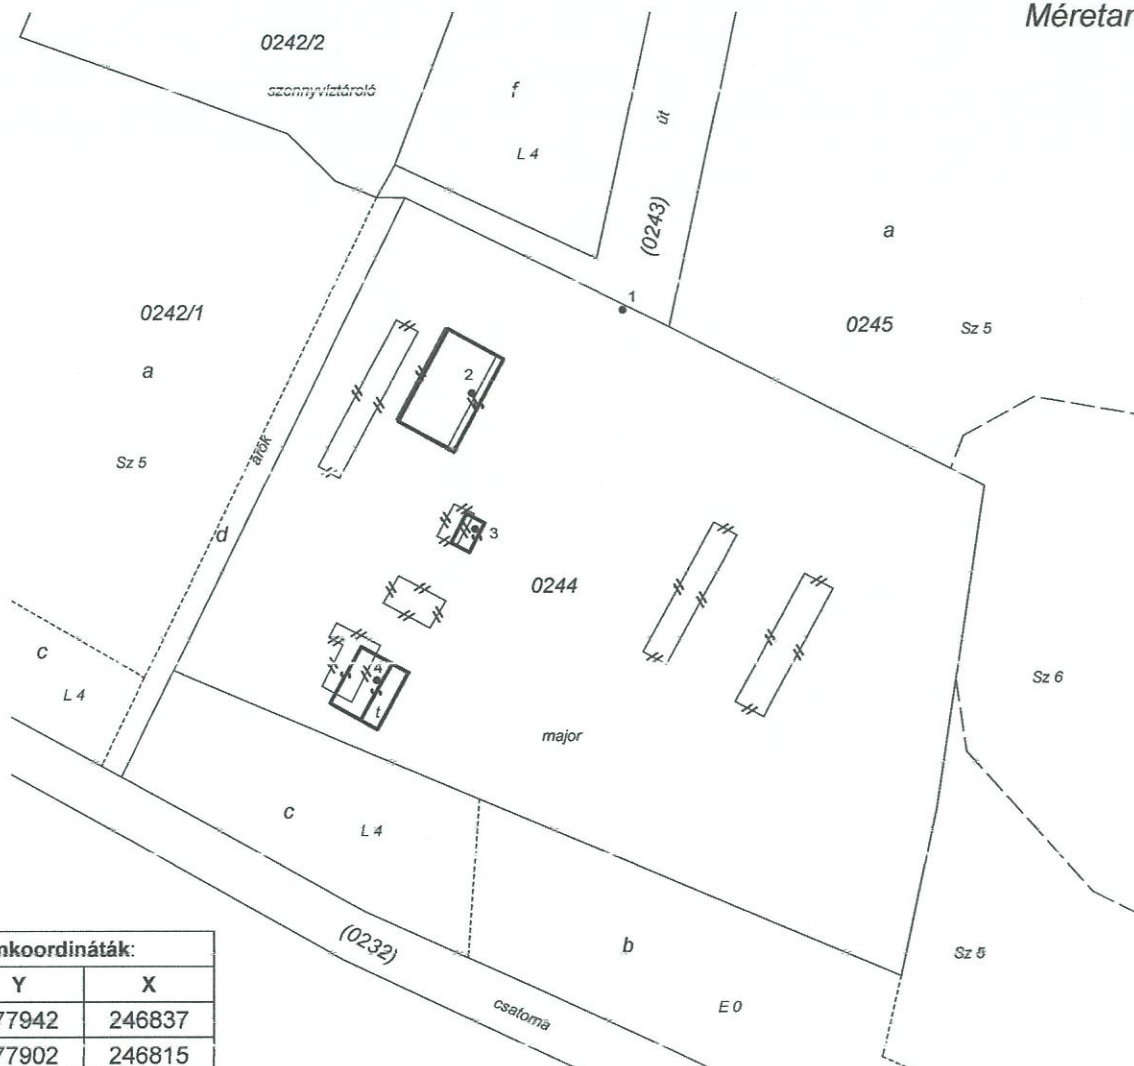

## Címkoordináták:

Psz.	Y	X
1	777942	246837
2	777902	246815
3	777903	246779
4	777877	246739

A vázrajz méretek levételére nem alkalmas.

Változás előtt						Változás után						
Helyrajzi szám	Alrészlet		Min. o.	Terület ha.m <sup>2</sup>	AK	Helyrajzi szám	Alrészlet		Min. o.	Terület ha.m <sup>2</sup>	AK	Jegyzet
	jel	műv. ág					jel	műv. ág				
1	2	3	4	5	6	7	8	9	10	11	14	15
0244	-	Kivett, major	-	2.5625	-	0244	-	Kivett, major	-	2.5625	-	
Összesen:				2.5625	-					2.5625	-	

Tiszafüred, 2025.04.04.

Készítő, minőséget tanúsító: Samodai Tamás

földmérő ig. száma: 10869

Ing. rend. min. száma: 1545/1998.

Samodai Tamás

földmérő mérnök

5350 Tiszafüred, Sárgarigó u. 64/C.

földmérő igazolvány: 10869

ing. rend. min. szám: 1545/1998.

Az állami alapadat tartalom az ingatlan-nyilvántartási térképi adatbázis tartalmával megegyezik.

Ez a záradék a keltezésétől számított egy évig hatályos.

2025 MÁJ 05.

Tiszafüred, ..... év. .... hó ..... nap

Záradékoló: Csomor Tibor

Ing. rend. min. száma:

Csomor Tibor

Ing. rend. min. sz.: 2111/2009