


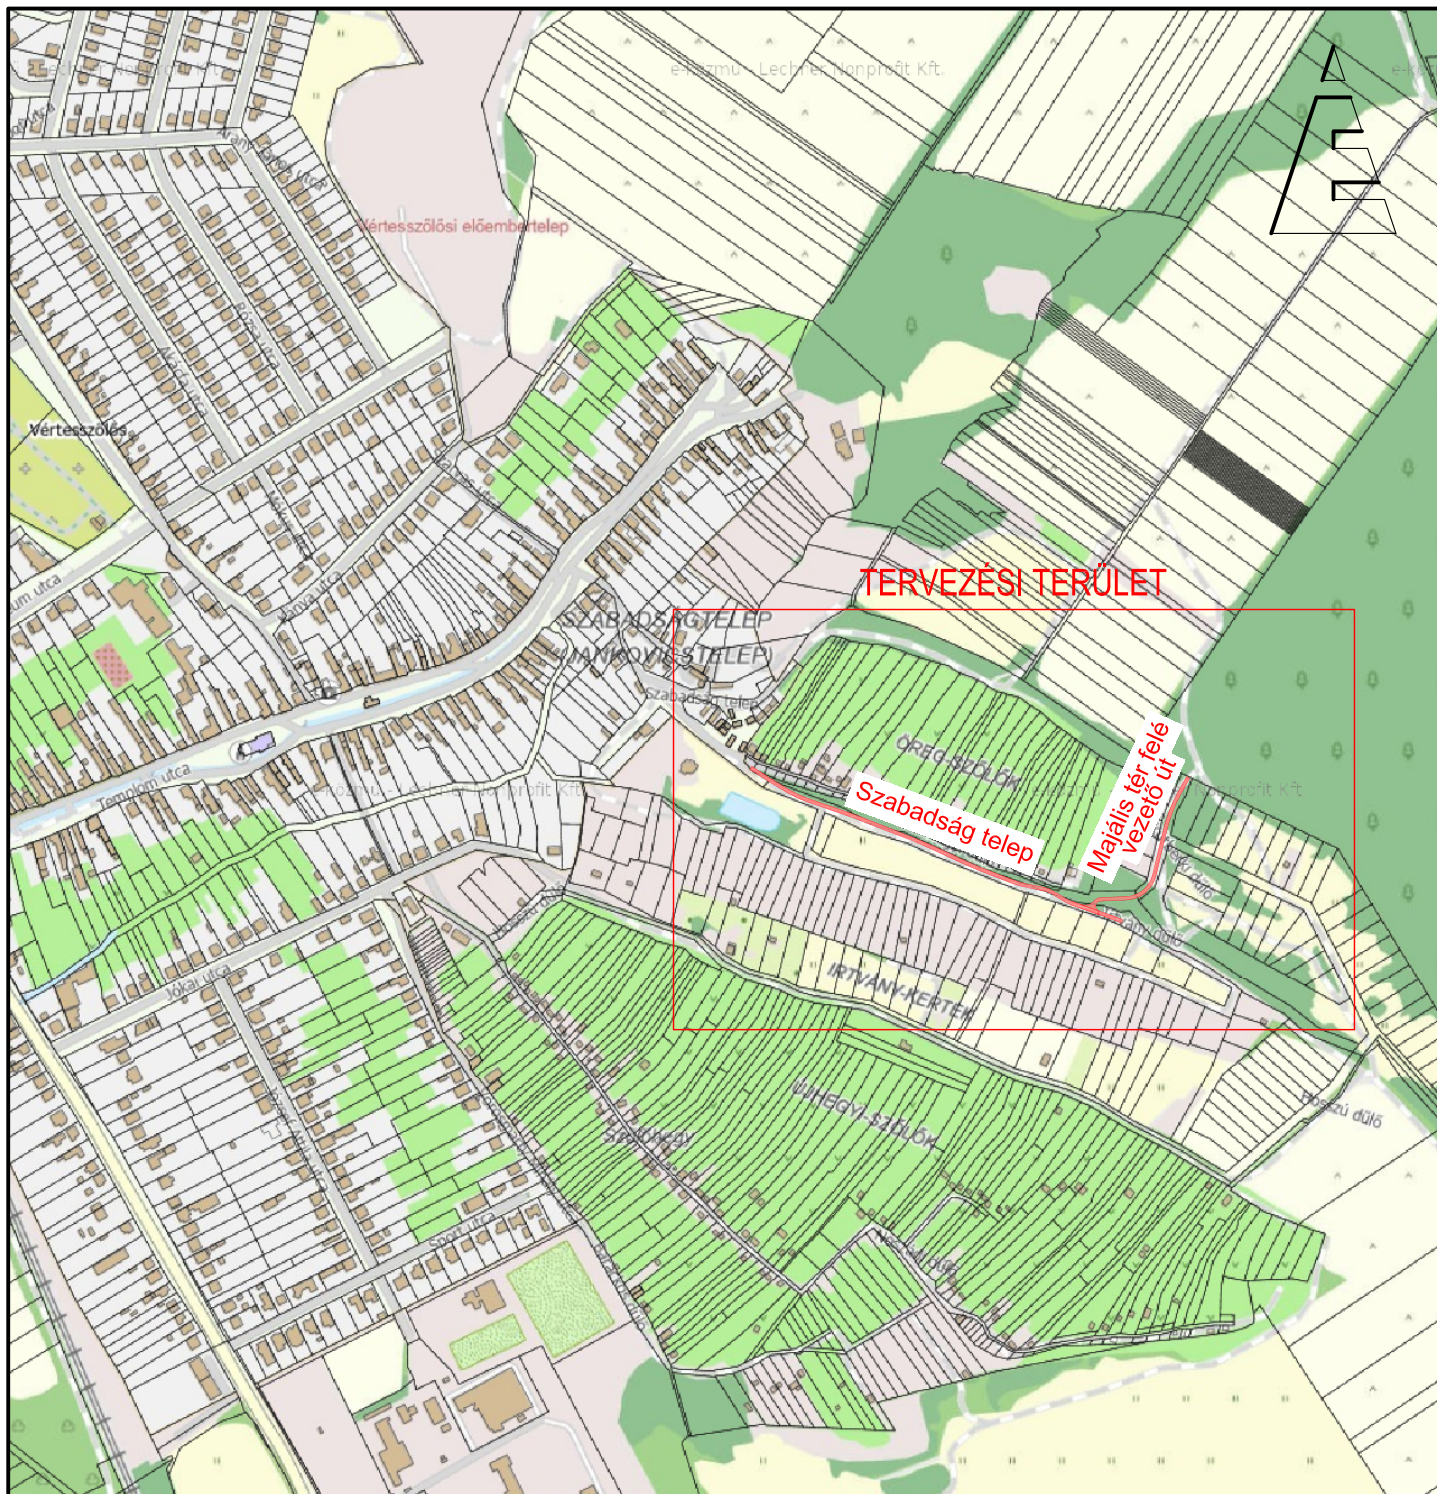

TERVEZŐ	Cloudway Mérnökiroda Kft. 2823 Vértessomló, Akácok utca 1. email: cloudway.kft@gmail.com tel.: +36 30/ 642 52 17		FELELŐS TERVEZŐ  POLGÁRI MÁRTON KÉ-K-11-0746
MEGBÍZÓ	Vértesszőlős Község Önkormányzata 2837 Vértesszőlős, Templom utca 57.		MUNKASZÁM 344/3/2025.
TÁRGY	"Külterületi utak fejlesztése" (KAP-RD43-1-25) pályázat, vértesszőlősi 1911 hrsz-ú közút (Szabadság telep), valamint a 1341/1- és 2671 hrsz-ú közút (Majális tér felé vezető út) építésének engedélyezési és kiviteli terve		MUNKARÉSZ SZÁMA UEK-003.
RÉSZMŰVELET	Átnézeti helyszínrajz		DÁTUM 2025. május
			MÉRETARÁNY M 1:7500

MINDEN JOG FENNTARTVA ! EZ A TERV NEM MÁSOLHATÓ, NEM MUTATHATÓ, NEM BOCSÁTHATÓ RENDELKEZÉSRE HARMADIK SZEMÉLYNEK ILLETÉKES HOZZÁJÁRULÁS NÉLKÜL!