

NÓGRÁD VÁRMEGYEI KORMÁNYHIVATAL
Salgótarján 3100. Május 1. út 79/A. Pf.:179.


E-hiteles térképmásolat - Teljes másolat

2024.12.16 10:21:13

Helyrajzi szám: SALGÓTARJÁN külterület 173/5

Megrendelés szám: 1876378/4/2024

Méretarány: 1 : 4000

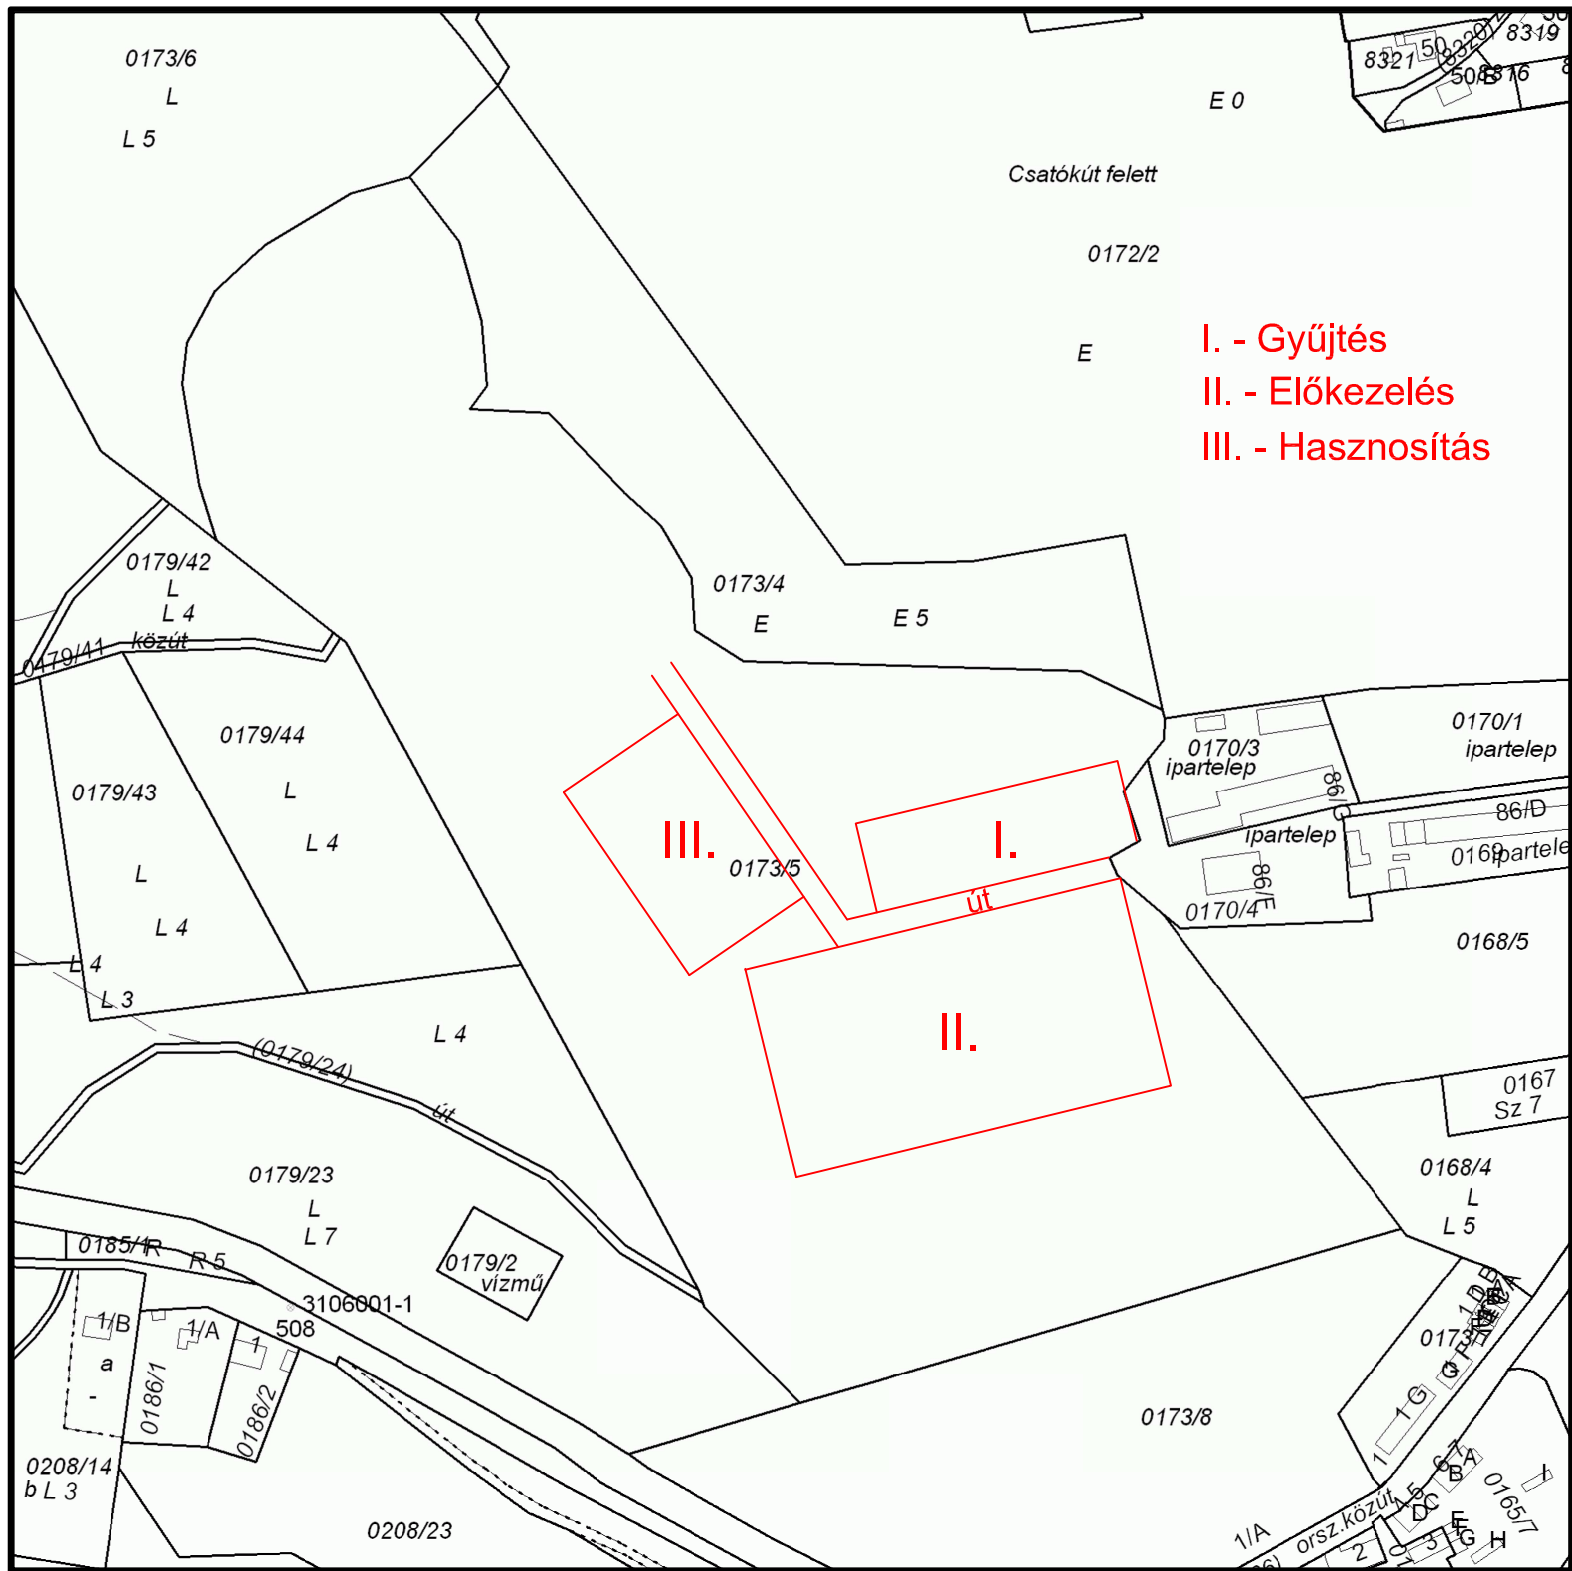

A térképmásolat a kiadás időpontjában megegyezik az ingatlan-nyilvántartási térképi adatbázis tartalmával. A térképmásolat méretek levételére nem használható!