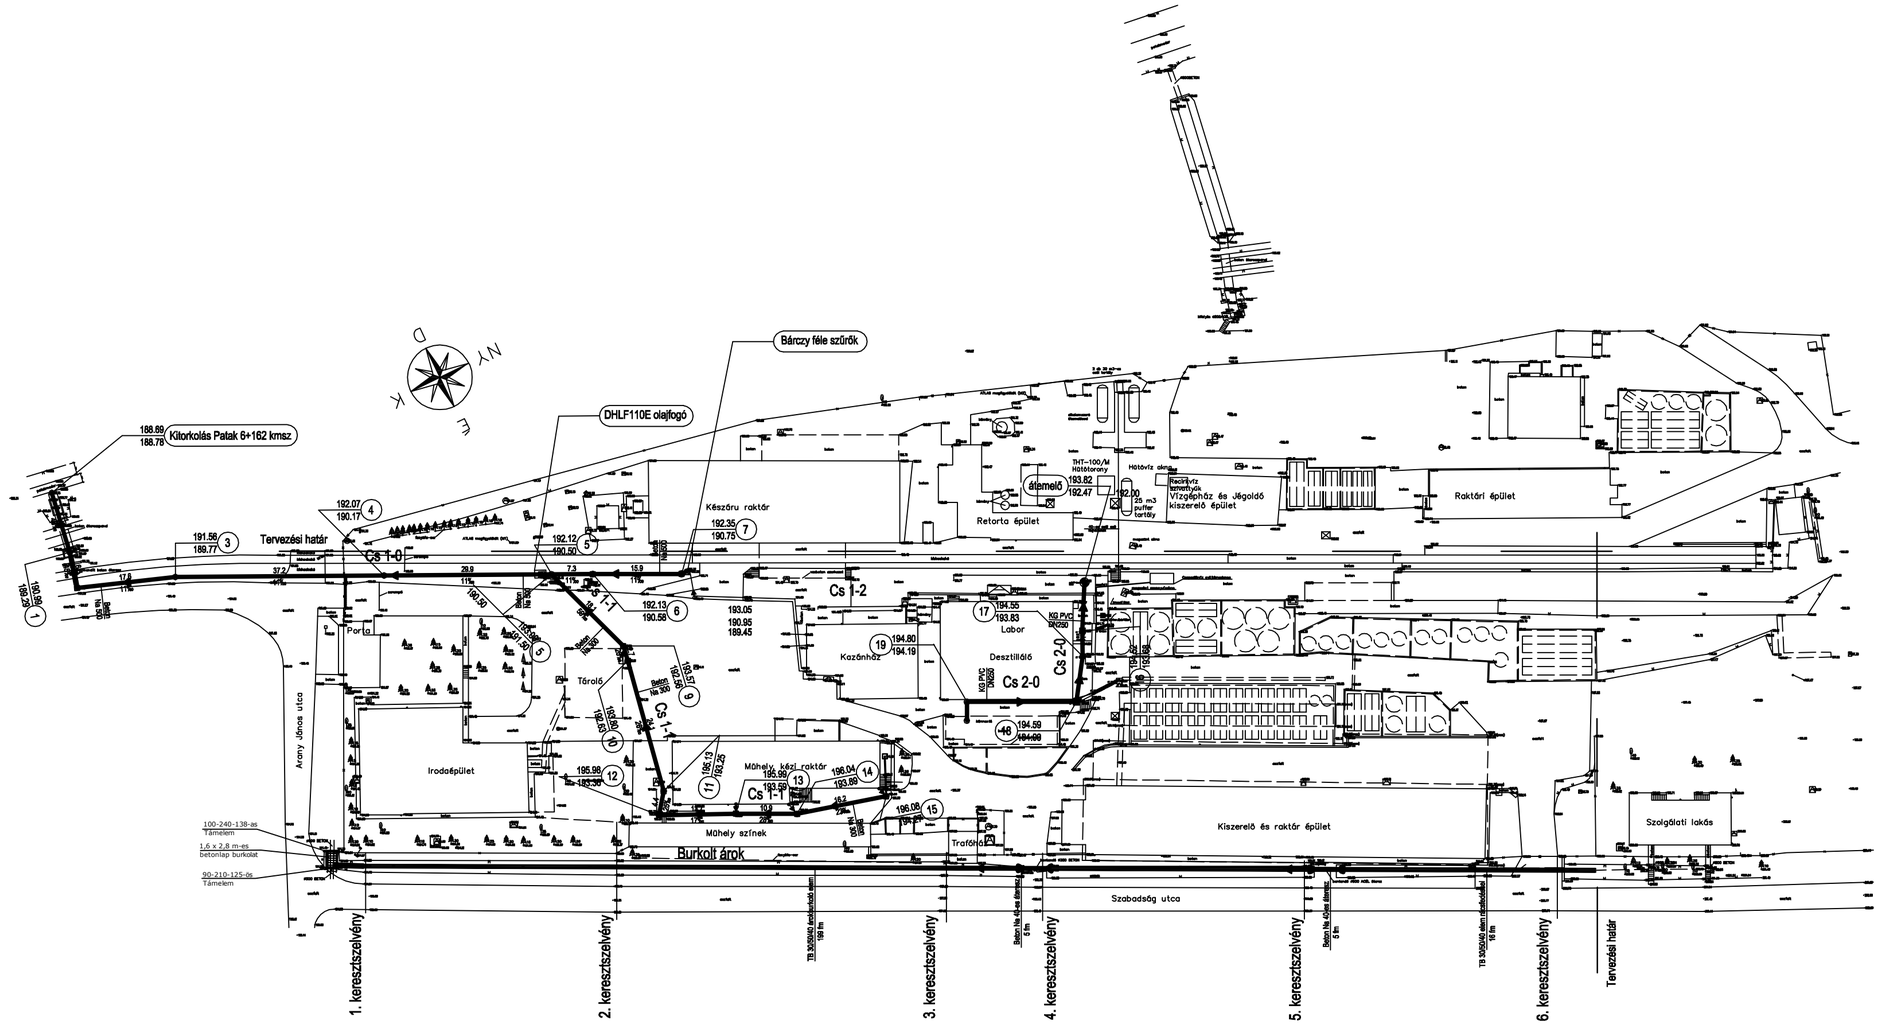

Jelmagyarázat

- csapadékvíz csatorna
- 192.13 / 190.58 — akna jele, magassága
- nyomóvezeték

Tervező: Tervezői: Ellenőr: Felelős:	Tárgy:	ATLASZ INNOVÁCIÓ Tervező és Szolgáltató Kft. H-1221 Budapest Magdolna u. 6. Telefon: 329-0553 www.atlasz.hu
Dátum: Munkaszám: 2504/7	Méretarány: -	Rajzszám

Terv-Consult Kft. 3335 Tekeres Attiláné u. 34. sz. T/F 06-36/ 439-106, 439-108 mobil:30/37-35-46, e-mail: pallatin@vip.hu

Engedélyszám: Nógrádi Erdőkémia Kft. Tolmács, Arany János u. 2.	Dátum: 2008. december
Tárgy: Tolmács, Arany J. u. 2. Csapadékvíz elvezetés állapotfelvételi és felülvizsgálati terv HELYSZÍNRAJZ	Tervszám: E-2008-131
	Méretarány: M = 1 : 500
	Rajzszám: 1.2.
Tervfázis: ENGEDÉLYEZÉSI TERV	Fájlnév: tolmács
Tervező: Kiss Judit	Vízellátási és Csatornázási mérnök VZ-korlátozott, V3a-2,V3b-2

Ez a terv a Terv-Consult Kft. szellemi tulajdona, melynek védelmét jogszabály biztosítja.