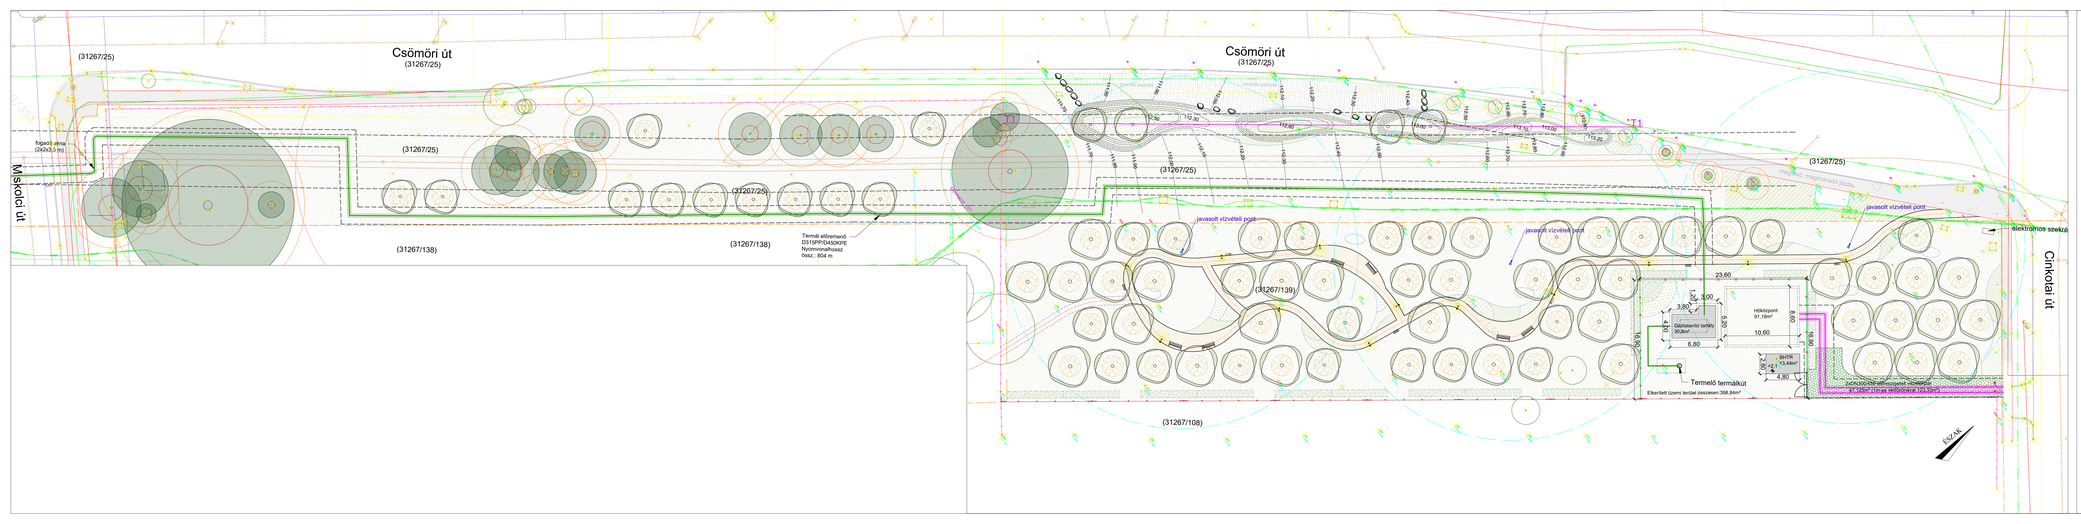
Csömöri út
(31267/25)
(31267/25)
(31267/25)
(31267/25)
(31267/25)
(31267/25)
(31267/25)
(31267/138)
(31267/138)
(31267/139)
(31267/139)
(31267/108)
Miskolci út
Cinkotai út
fogadó akna
(2x2x3,5 m)
Termál előremenő
D315PP/D450KPE
Nyomvonalhossz
összesen: 804 m
T1
T1
T1