FELÜLNÉZET M1:20

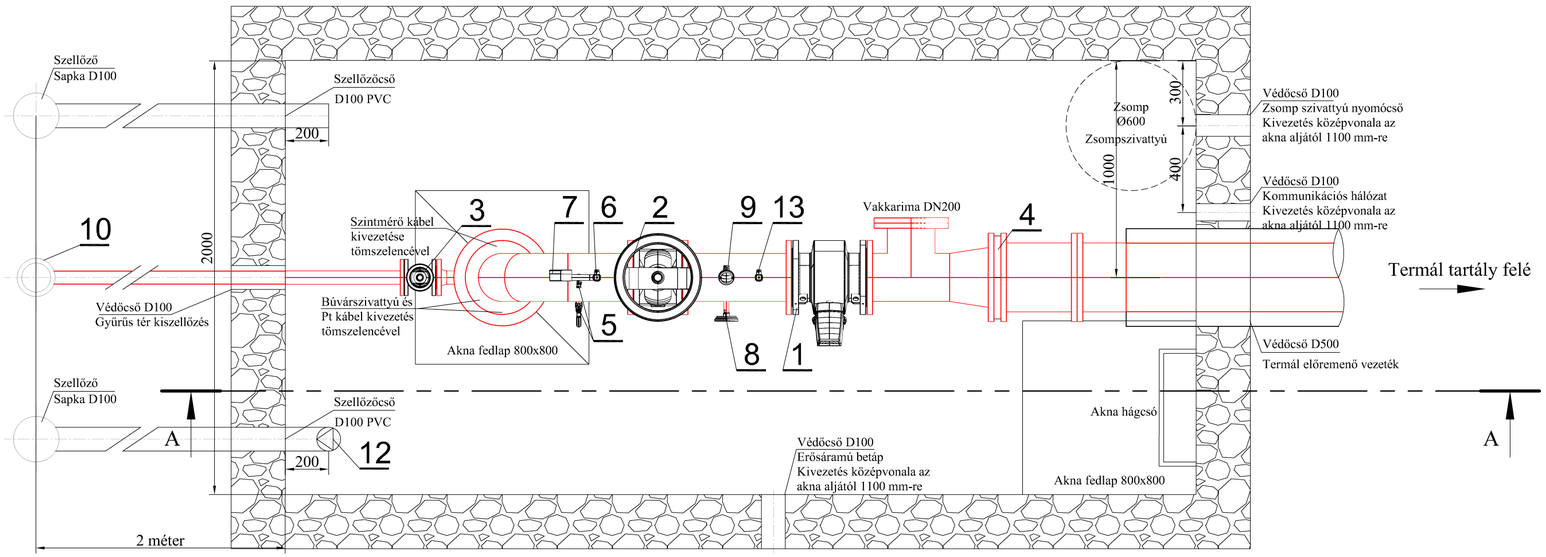

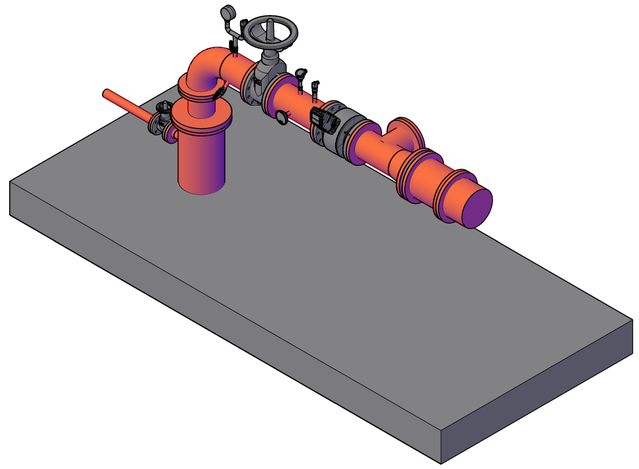

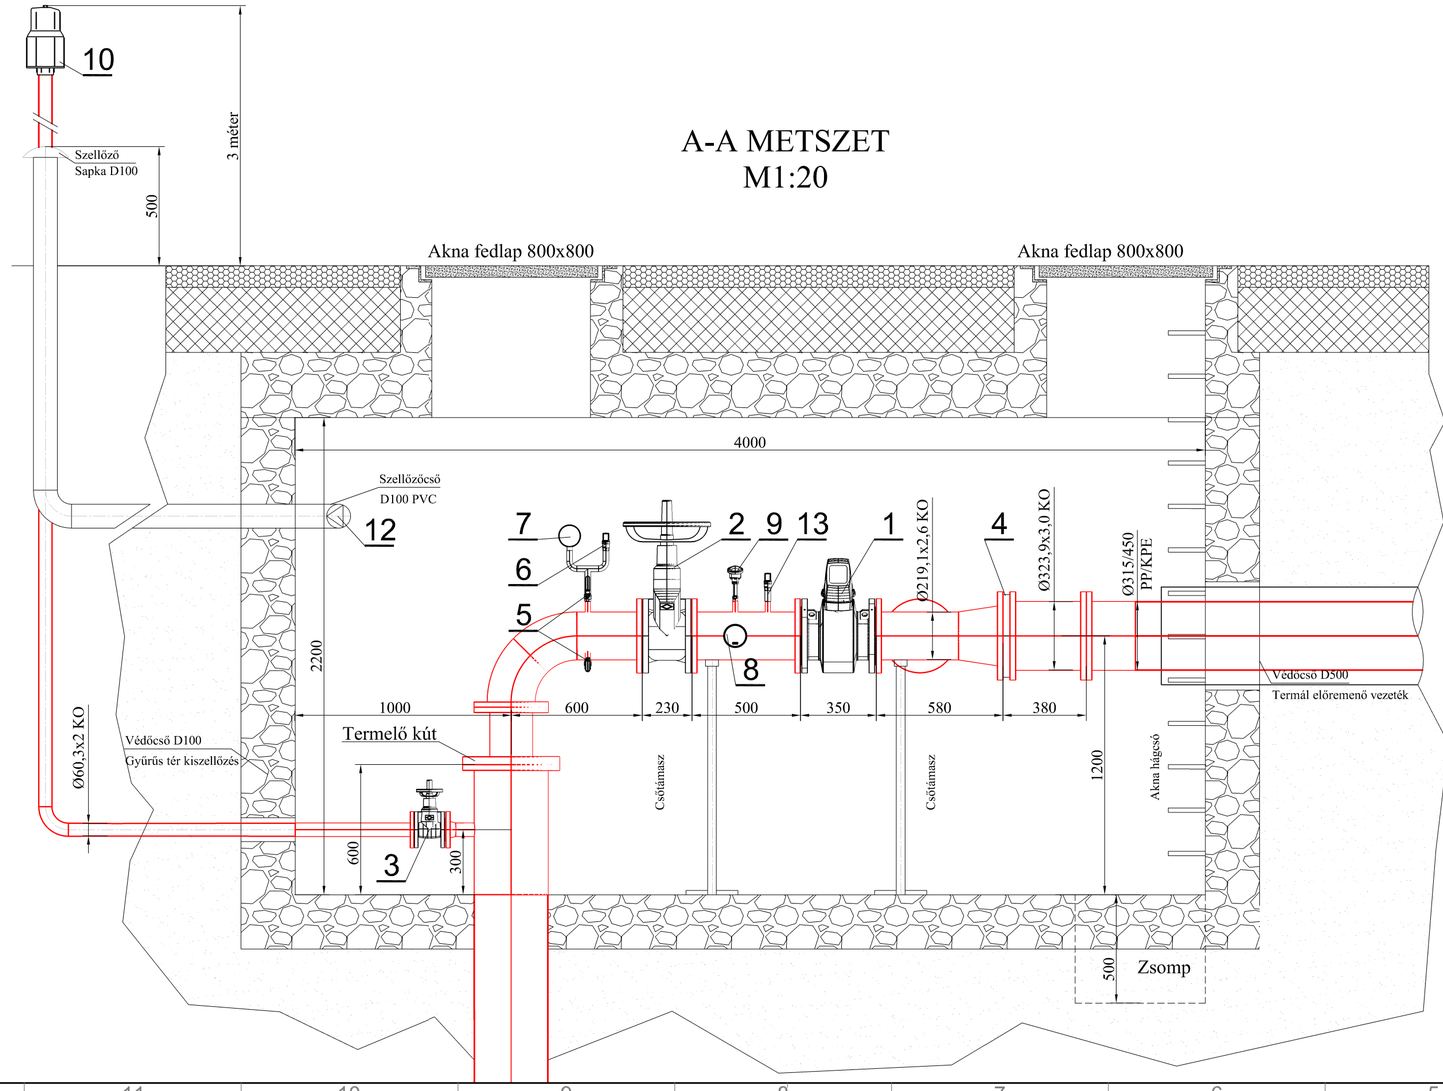

A-A METSZET
M1:20

Megjegyzés:
A cső méreteknél ISO méretek alkalmazandók
Rozsdamentes (KO) anyagminőség: 1.4571
Rozsdamentes varratok élkiképzése és a gyökméret az MSZ EN ISO 9692-1 szerint
Polipropilén csővezeték nyomásfokozata: 10 bar
Acél hegesztési varratok MSZ 4310 szerint
Acél felületek alapozva és kétszeri fedő festéssel ellátva
A kútfejet hőszigetelni kell
Az aknát a statikai terv szerint kell kivitelezni, az aknafödém beton elemeinek mozgathatóságát biztosítani kell
Az aknát, valamint a falátvezetéseket vízzáróan kell kialakítani
A csővezetékek alátámasztásáról, rögzítéséről gondoskodni kell
A zsompszivattyú nyomóágát a csapadékcsatorna rendszerbe kell csatlakoztatni
A szellőzőcsőhöz csőventilátort kell csatlakoztatni
A terv a kapcsolódó rajzokkal és a műleírással együtt érvényes

Tsz	Db	Megnevezés	Méret	Anyag	Szabvány	Megjegyzés
13	1	Vezetőképesség mérő	3/4"			Krohne Smartpat COND 1200
12	1	Csőventilátor	D100			Helios RR100
11	1	Zsompszivattyú	6/4"			Grundfos Unilift AP12.10.04.1
10	1	Légtelenítő légbeszívó szelep	2"			
9	1	Hőmérséklet érzékelő	1/2"	1.4571		
8	1	Hőmérő	1/2"	1.4571		
7	1	Nyomásmérő	1/2"			
6	1	Nyomástávadó	1/2"			
5	2	Golyóscsap	1/2"	1.4571		
4	1	Csappantyú	DN300	1.4401		Returvent
3	1	Tolózár	DN50			ARI Euro Wedi
2	1	Tolózár	DN200			ARI Euro Wedi
1	1	Vízmérő óra	DN200			Siemens MAG3100P

Termálterv Kft.
1131 Budapest, Csuka utca 3. III/4.

Felelős tervező: Szőke Szabolcs 01-17476
Technológus:
Ellenőr: Deli Zoltán 13-17475

Megrendelő
Bayer Construct Zrt.
2038 Sóskút, Homokbánya u. 3.

Rajz megnevezése
Termelő kútfej rajz

Munka megnevezése
Zugló Városközpont termálvíz fűtése
KIVITELI TERV

Rajzszám: ZVK-KT-XX-TH-02-002-M01
Dátum: 2024. október
Méretarány:

Ez a terv a Termálterv Kft. szellemi terméke, amit csak a Ptk. vonatkozó rendelkezései alapján szabad felhasználni.