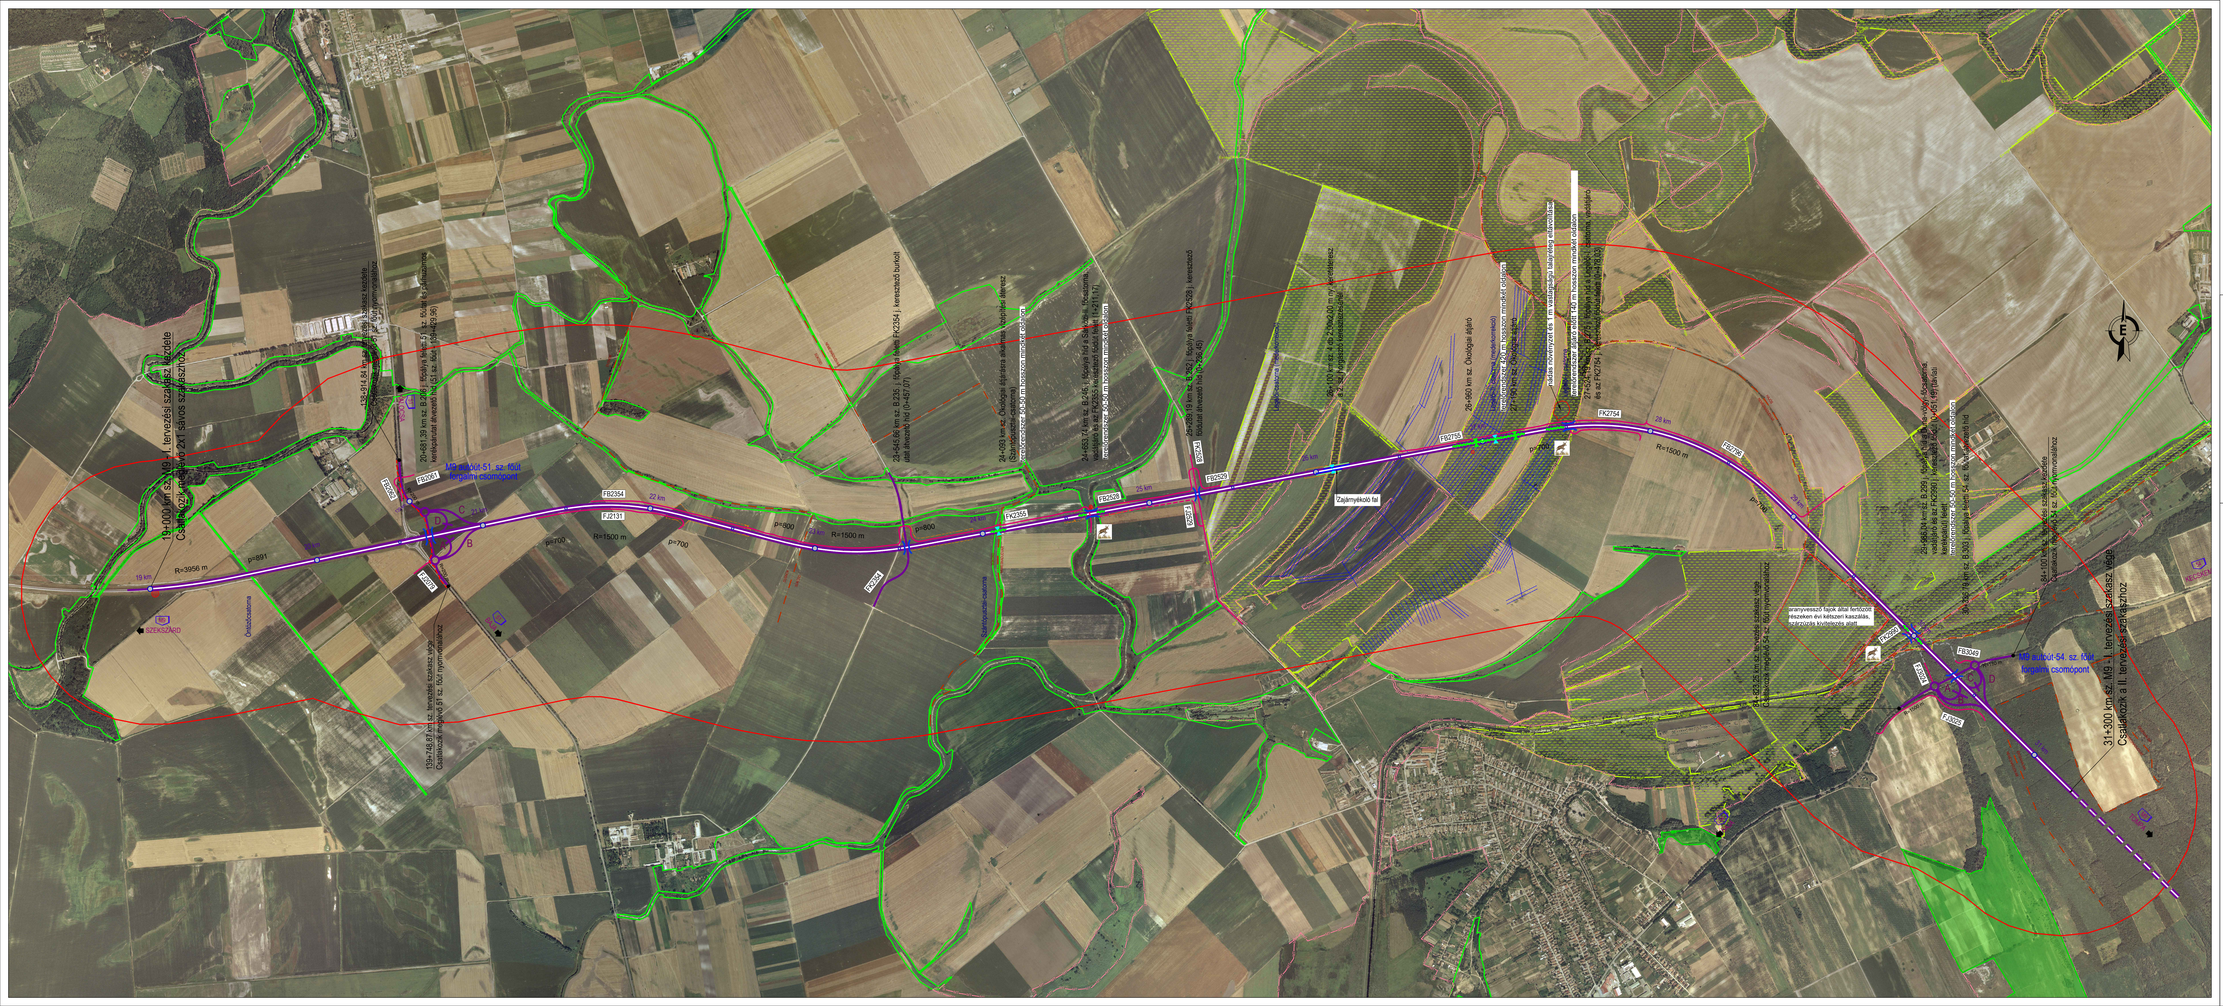
19+000 km sz. M9 - I. tervezési szakasz kezdete
Csatlakozik a meglévő 51 sz. főút nyomvonalához
138+014 km sz. 51 sz. főút - M9 gyorsforgalmi út csomópont
20+481,39 km sz. B-265 | Bicskáy Á. híd | 52 sz. főút és a párhuzamos kerékpárút átvezető híd (1=457,20 | 2=548,00)
159+748,07 km sz. tervezési szakasz vége
Csatlakozik meglévő 51 sz. főút nyomvonalához
SZÉKESFÖLD
Öntözőcsatorna
FB2354
FB2353
FB2351
FB2352
FB2355
FB2356
