
**Áttekintő helyszínrajz**

M=1:75.000
EOV rendszerben

Jelmagyarázat

- Közigazgatási határ
- Felülvizsgált lerakó
- Vasút
- Autópálya
- Főút
- Műút
- Utca
- Javított talajút
- Talajút
- Település

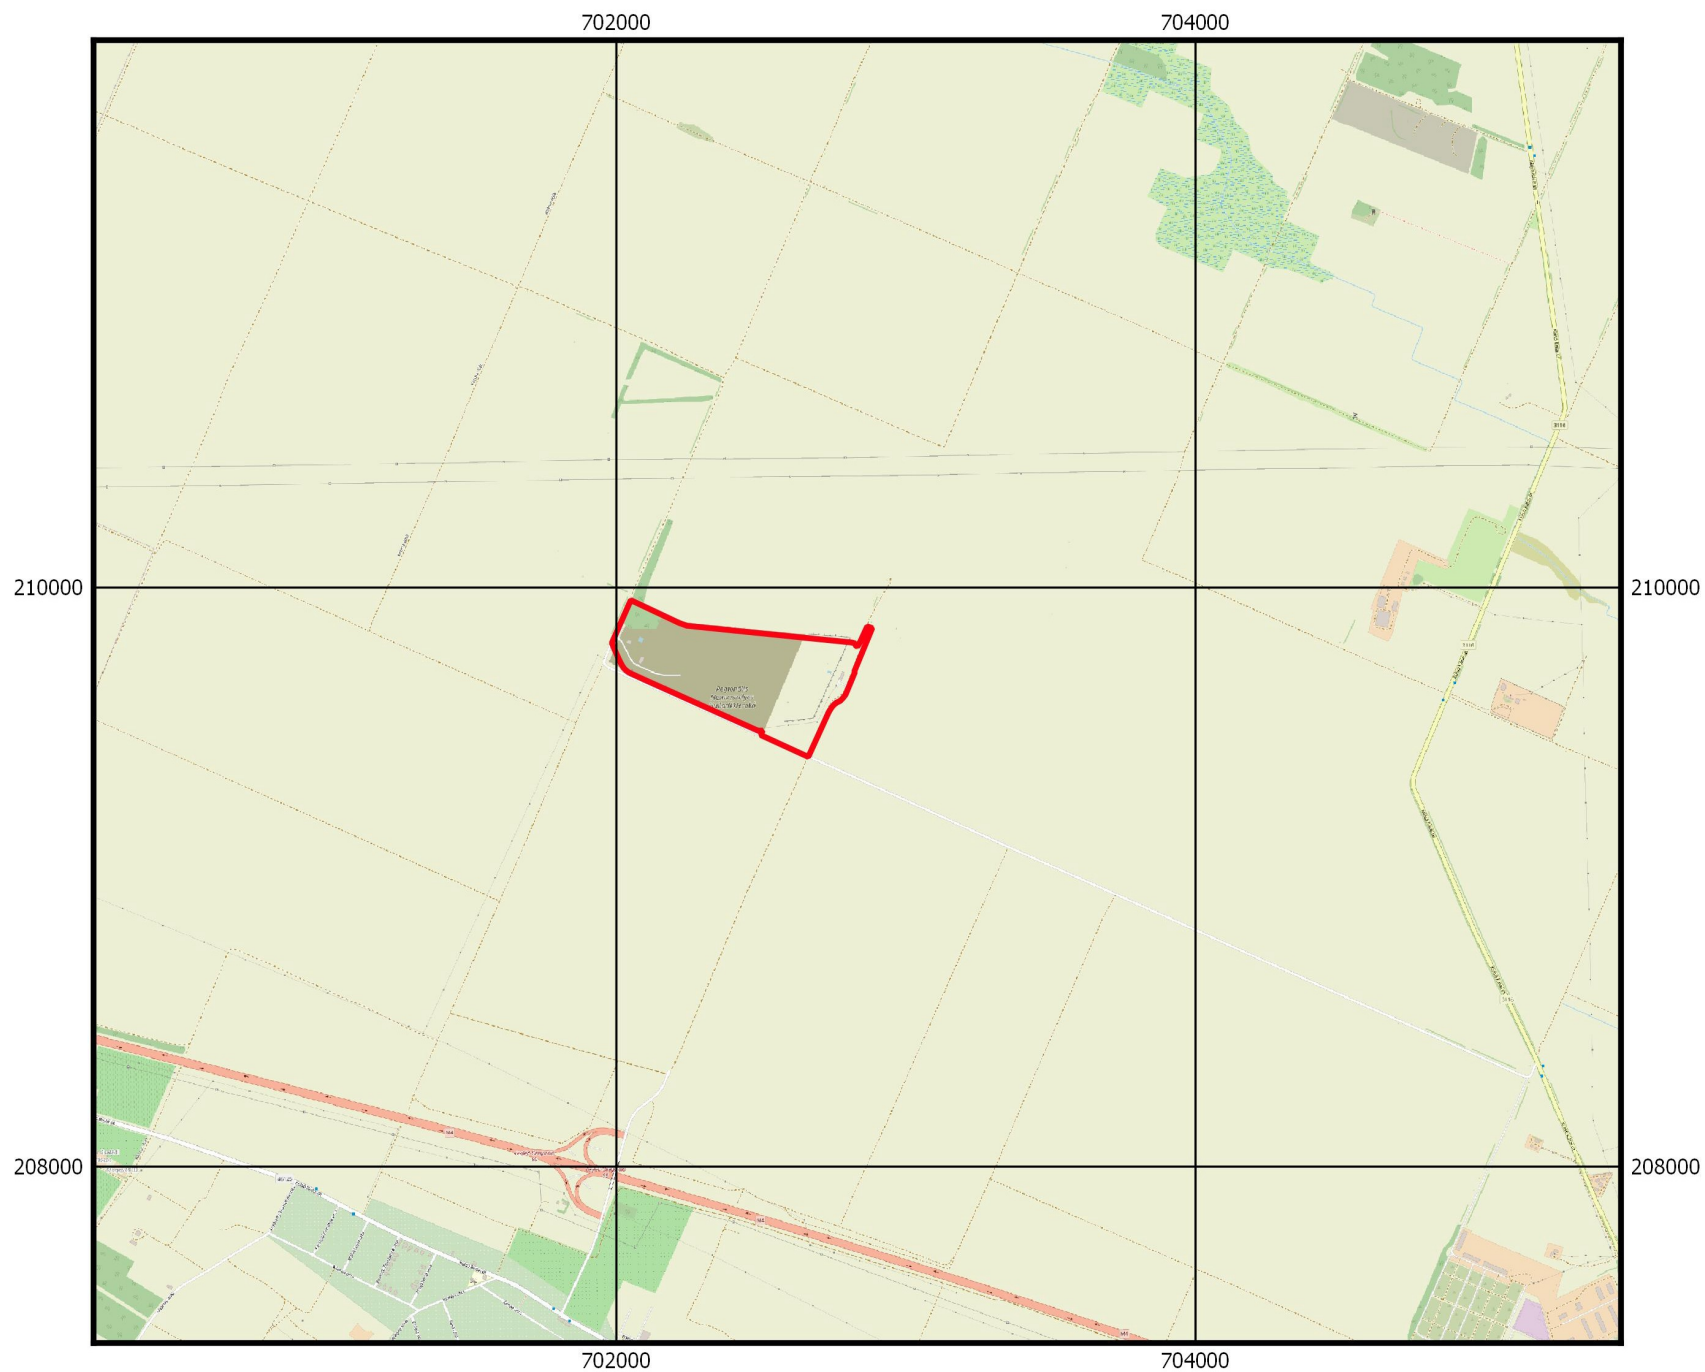


Átnézetes helyszínrajz

M=1:25.000
EOV rendszerben

Jelmagyarázat

 Felülvizsgált lerakó

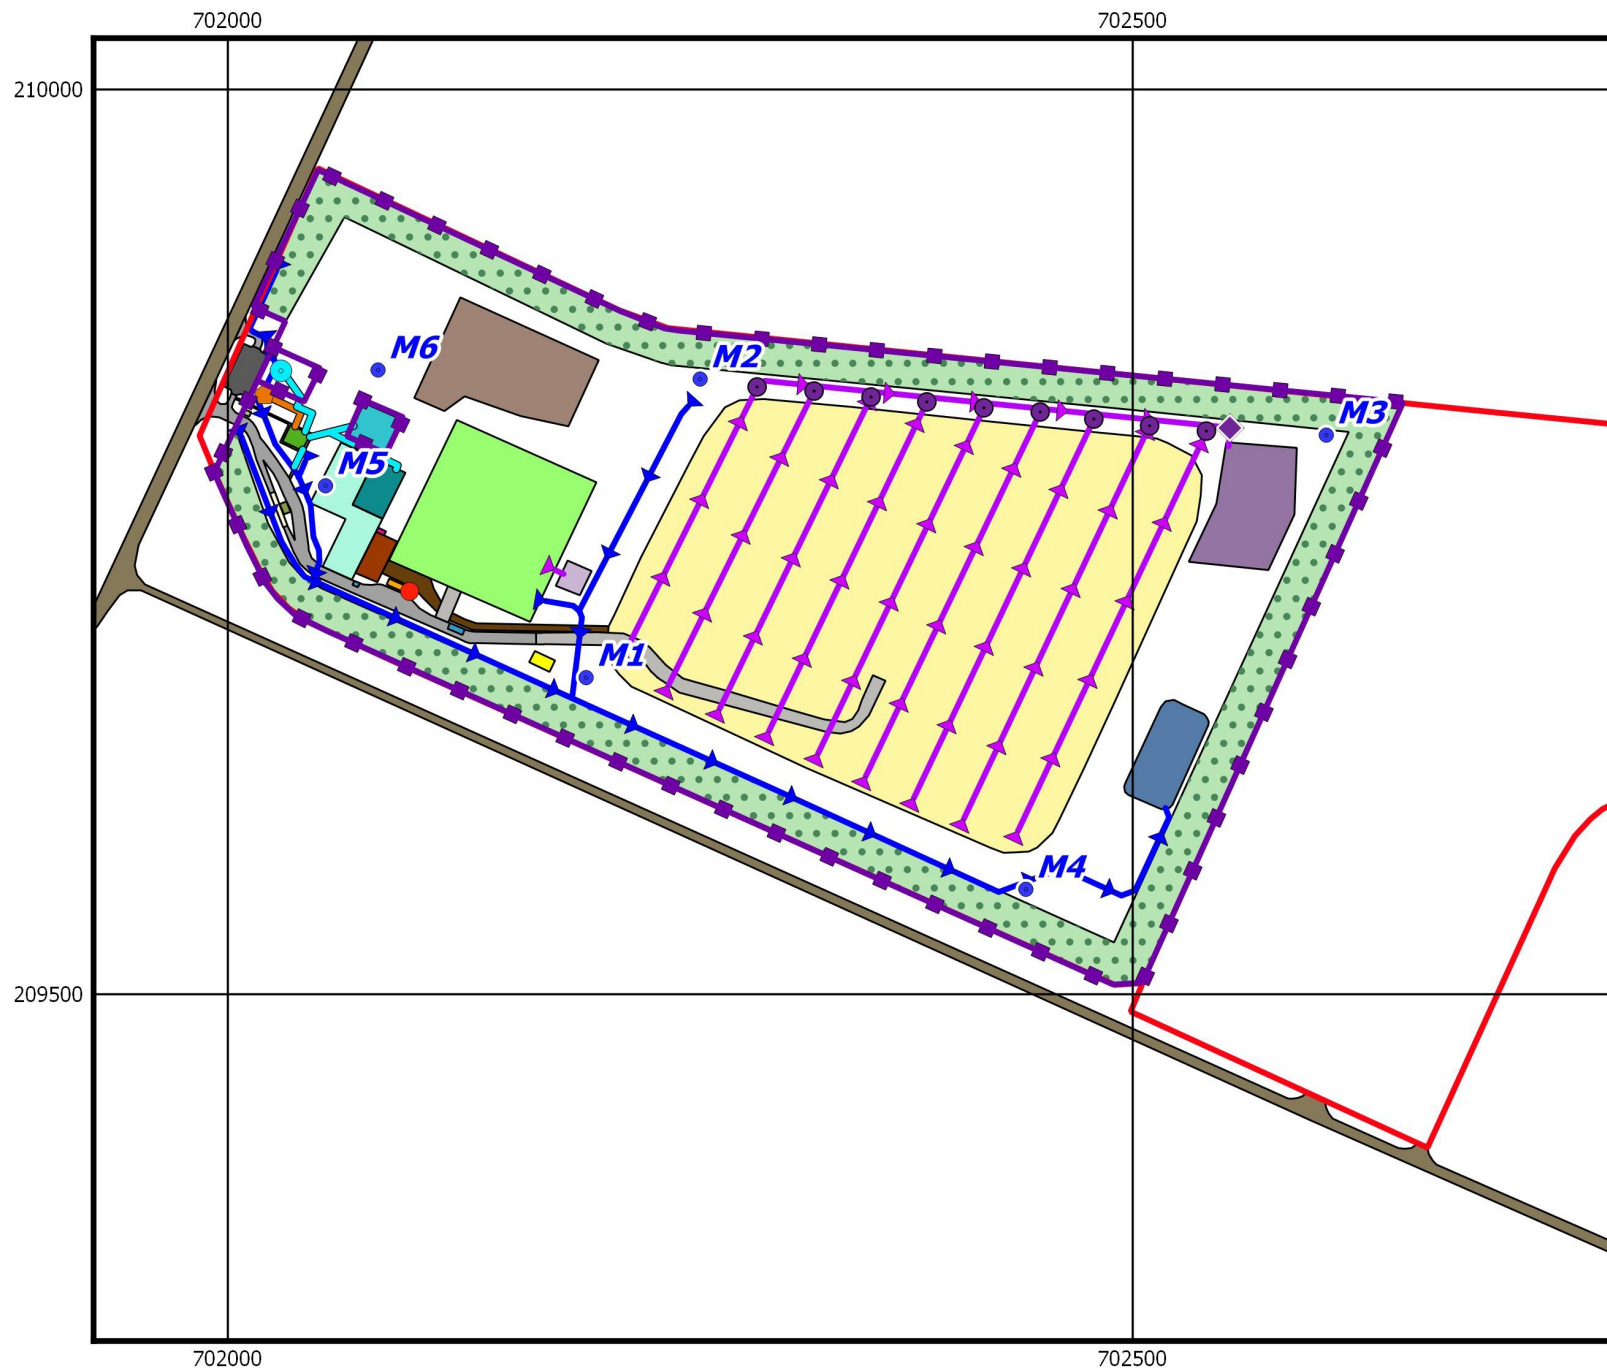

Részletes helyszínrajz (jelenlegi állapot)

M=1:4.000
EOV rendszerben

Jelmagyarázat

- Ingatlanhatár
- Figyelőkutak
- Mélyfúrású kút
- ◆ Csurgalékvíz átemelő akna
- Vízkormányzó akna
- Olajfogó
- ◆ Gáztartály
- Gázvezeték
- Kerítés
- Vízvezeték
- Csapadékvíz árok
- Csurgalékvíz vezeték
- Üzemelő lerakó
- Komposztáló üzemén kívül
- Komposztáló csurgalékvíz tározó
- Inert kezelő és tároló
- Gázfáklya
- Veszélyes hulladék tároló
- Üzemelő csurgalékvíz tározó
- Üzemviteli és szoc. épület
- Gépszín
- Jűrmű-mosó
- Kerékmosó
- Konéner tároló
- Hídmérleg
- Mérlegház
- Porta konténer
- Tűzivíz tározó
- Üzemanyagkút
- Csapadékvíz tározó

Burkolt felület


- Aszfalt út
- Beton út
- Járda
- Parkoló
- Védő erdősáv
- Kompaktor út
- Bekötő út

Részletes helyszínrajz (tervezett állapot)

M=1:3.000
EOV rendszerben

Jelmagyarázat

- Felülvizsgált lerakó
- Figyelőkutak
- Mélyfúrású kút
- Vízkormányzó akna
- ◆ Csurgalékvíz átemelő akna
- ◆ Gáztartály
- Olajfogó
- Kerítés
- Vízvezeték
- Gázvezeték
- Csurgalékvíz vezeték
- Csapadékvíz árok
- Üzemelő lerakó
- Komposztáló üzemén kívül
- Komposztáló csurgalékvíz tározó
- Inert kezelő és tároló
- Gázfáklya
- Veszélyes hulladék tároló
- Üzemelő csurgalékvíz tározó
- Üzemviteli és szoc. épület
- Gépszín
- Jűrmű-mosó
- Kerékmosó
- Konéner tároló
- Hídmérleg
- Mérlegház
- Porta konténer
- Tűzivíz tározó
- Üzemanyagkút
- Csapadékvíz tározó
- Burkolt felület**
- Aszfalt út
- Beton út
- Járd
- Parkoló
- Védő erdősáv
- Kompaktor út
- Bekötő út

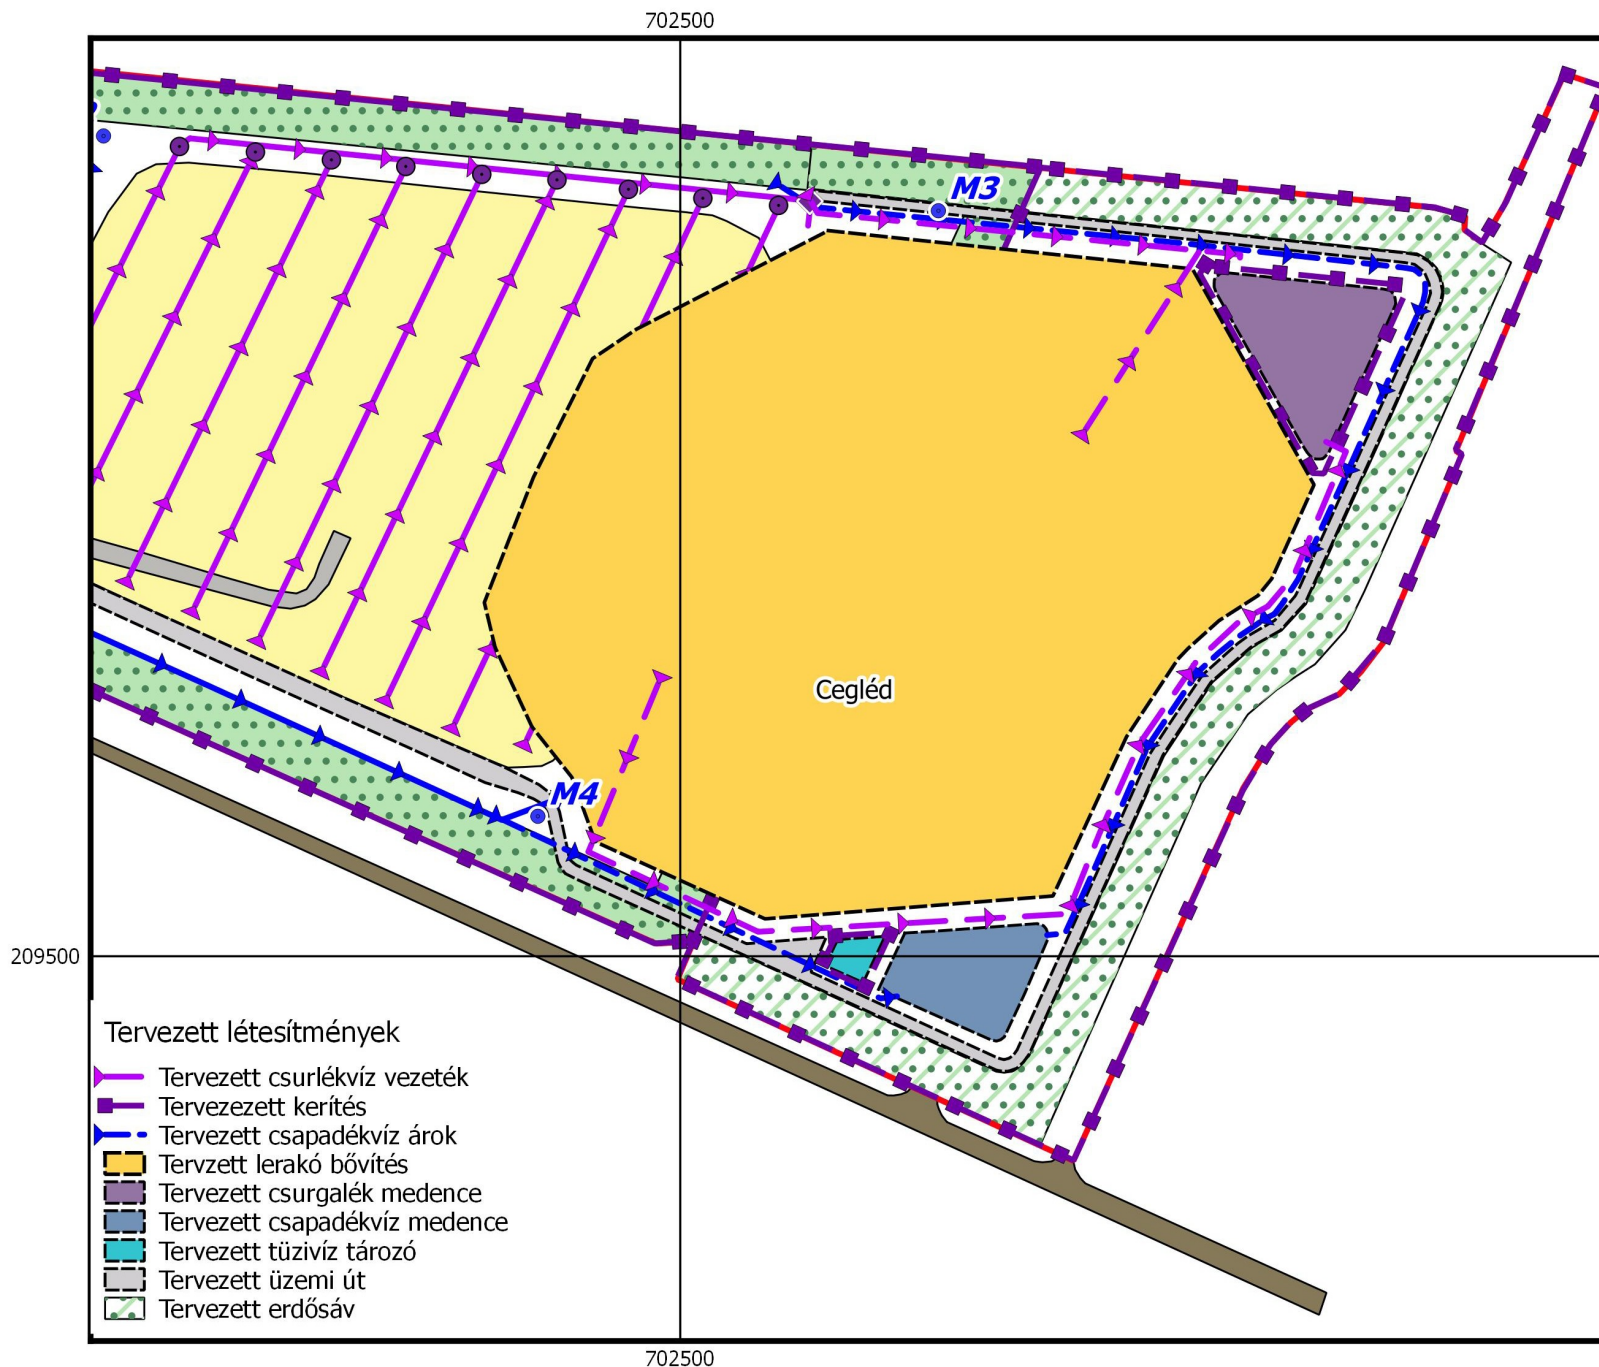

Levegő hatásterület (jelenlegi állapot)


M=1:7.500
EOV rendszerben

Jelmagyarázat

-  Levegő hatásterület jelenleg
-  Ingatlanhatár
-  Figyelőkutak
-  Mélyfúrású kút
-  Kerítés
-  Vízvezeték
-  Üzemelő lerakó
-  Komposztáló üzemén kívül
-  Komposztáló csurgalékvíz tározó
-  Inert kezelő és tároló
-  Gázfáklya
-  Veszélyes hulladék tároló
-  Üzemelő csurgalékvíz tározó
-  Üzemviteli és szoc. épület
-  Gépszín
-  Jűrmű-mosó
-  Kerékmosó
-  Konéner tároló
-  Hídmérleg
-  Mérlegház
-  Porta konténer
-  Tűzivíz tározó
-  Üzemanyagkút
-  Csapadékvíz tározó

Burkolt felület

-  Aszfalt út
-  Beton út
-  Járda
-  Parkoló
-  Védő erdősáv
-  Kompaktor út
-  Bekötő út

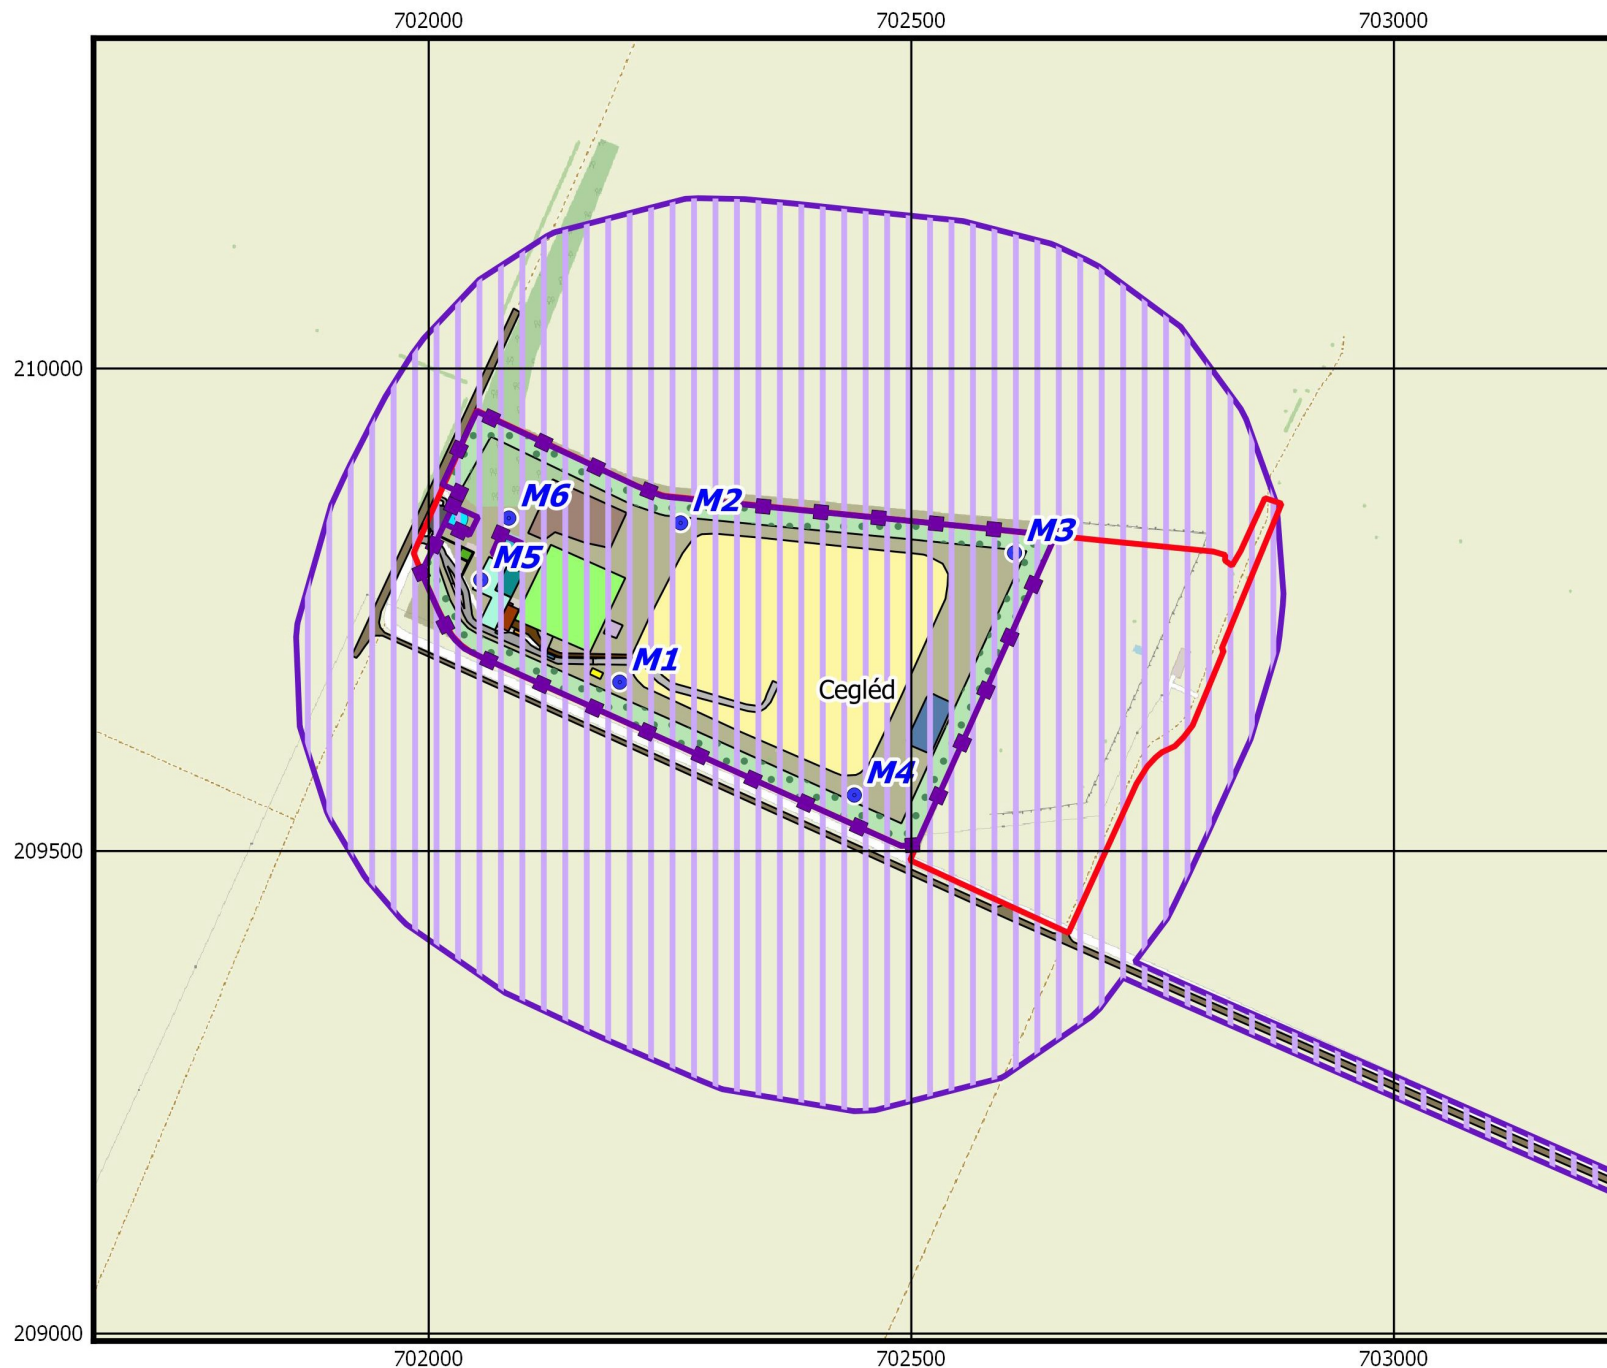

Levegő hatásterület (tervezett állapot)


M=1:7.500
EOV rendszerben


Jelmagyarázat


- Levegő hatásterület tervezett
- Ingatlanhatár
- Figyelőkutak
- Kerítés
- Üzemelő lerakó
- Komposztáló üzemén kívül
- Komposztáló csurgalékvíz tározó
- Inert kezelő és tároló
- Gázfáklya
- Veszélyes hulladék tároló
- Üzemelő csurgalékvíz tározó
- Üzemviteli és szoc. épület
- Gépszín
- Jűrmű-mosó
- Kerékmosó
- Konéner tároló
- Hídmérleg
- Mérlegház
- Porta konténer
- Tűzivíz tározó
- Üzemanyagkút
- Csapadékvíz tározó
- Burkolt felület**
- Aszfalt út
- Beton út
- Járda
- Parkoló
- Védő erdősáv
- Kompaktor út
- Bekötő út

Tervezett létesítmények

- Tervezett kerítés
- Tervezett lerakó bővítés
- Tervezett csurgalék medence
- Tervezett csapadékvíz medence
- Tervezett tűzivíz tározó
- Tervezett üzemi út
- Tervezett erdősáv

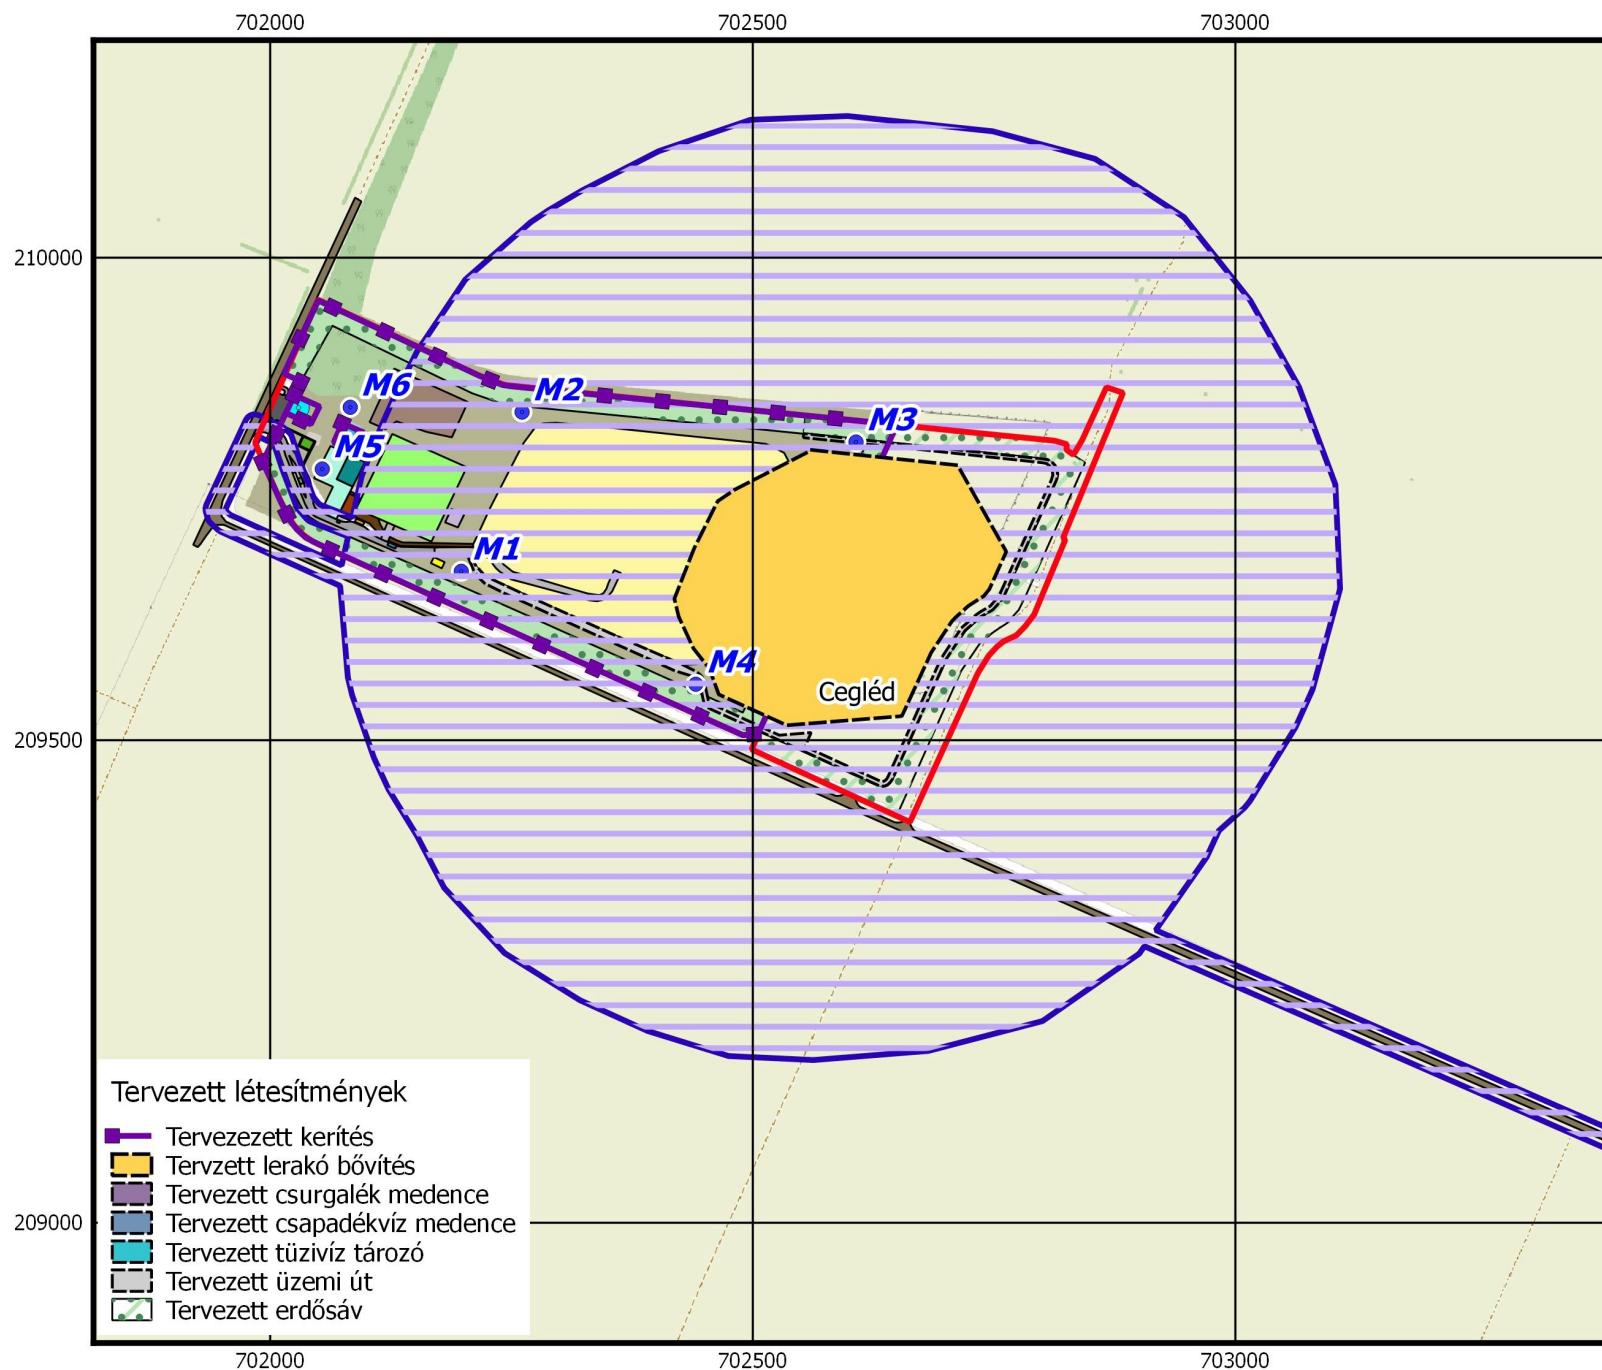

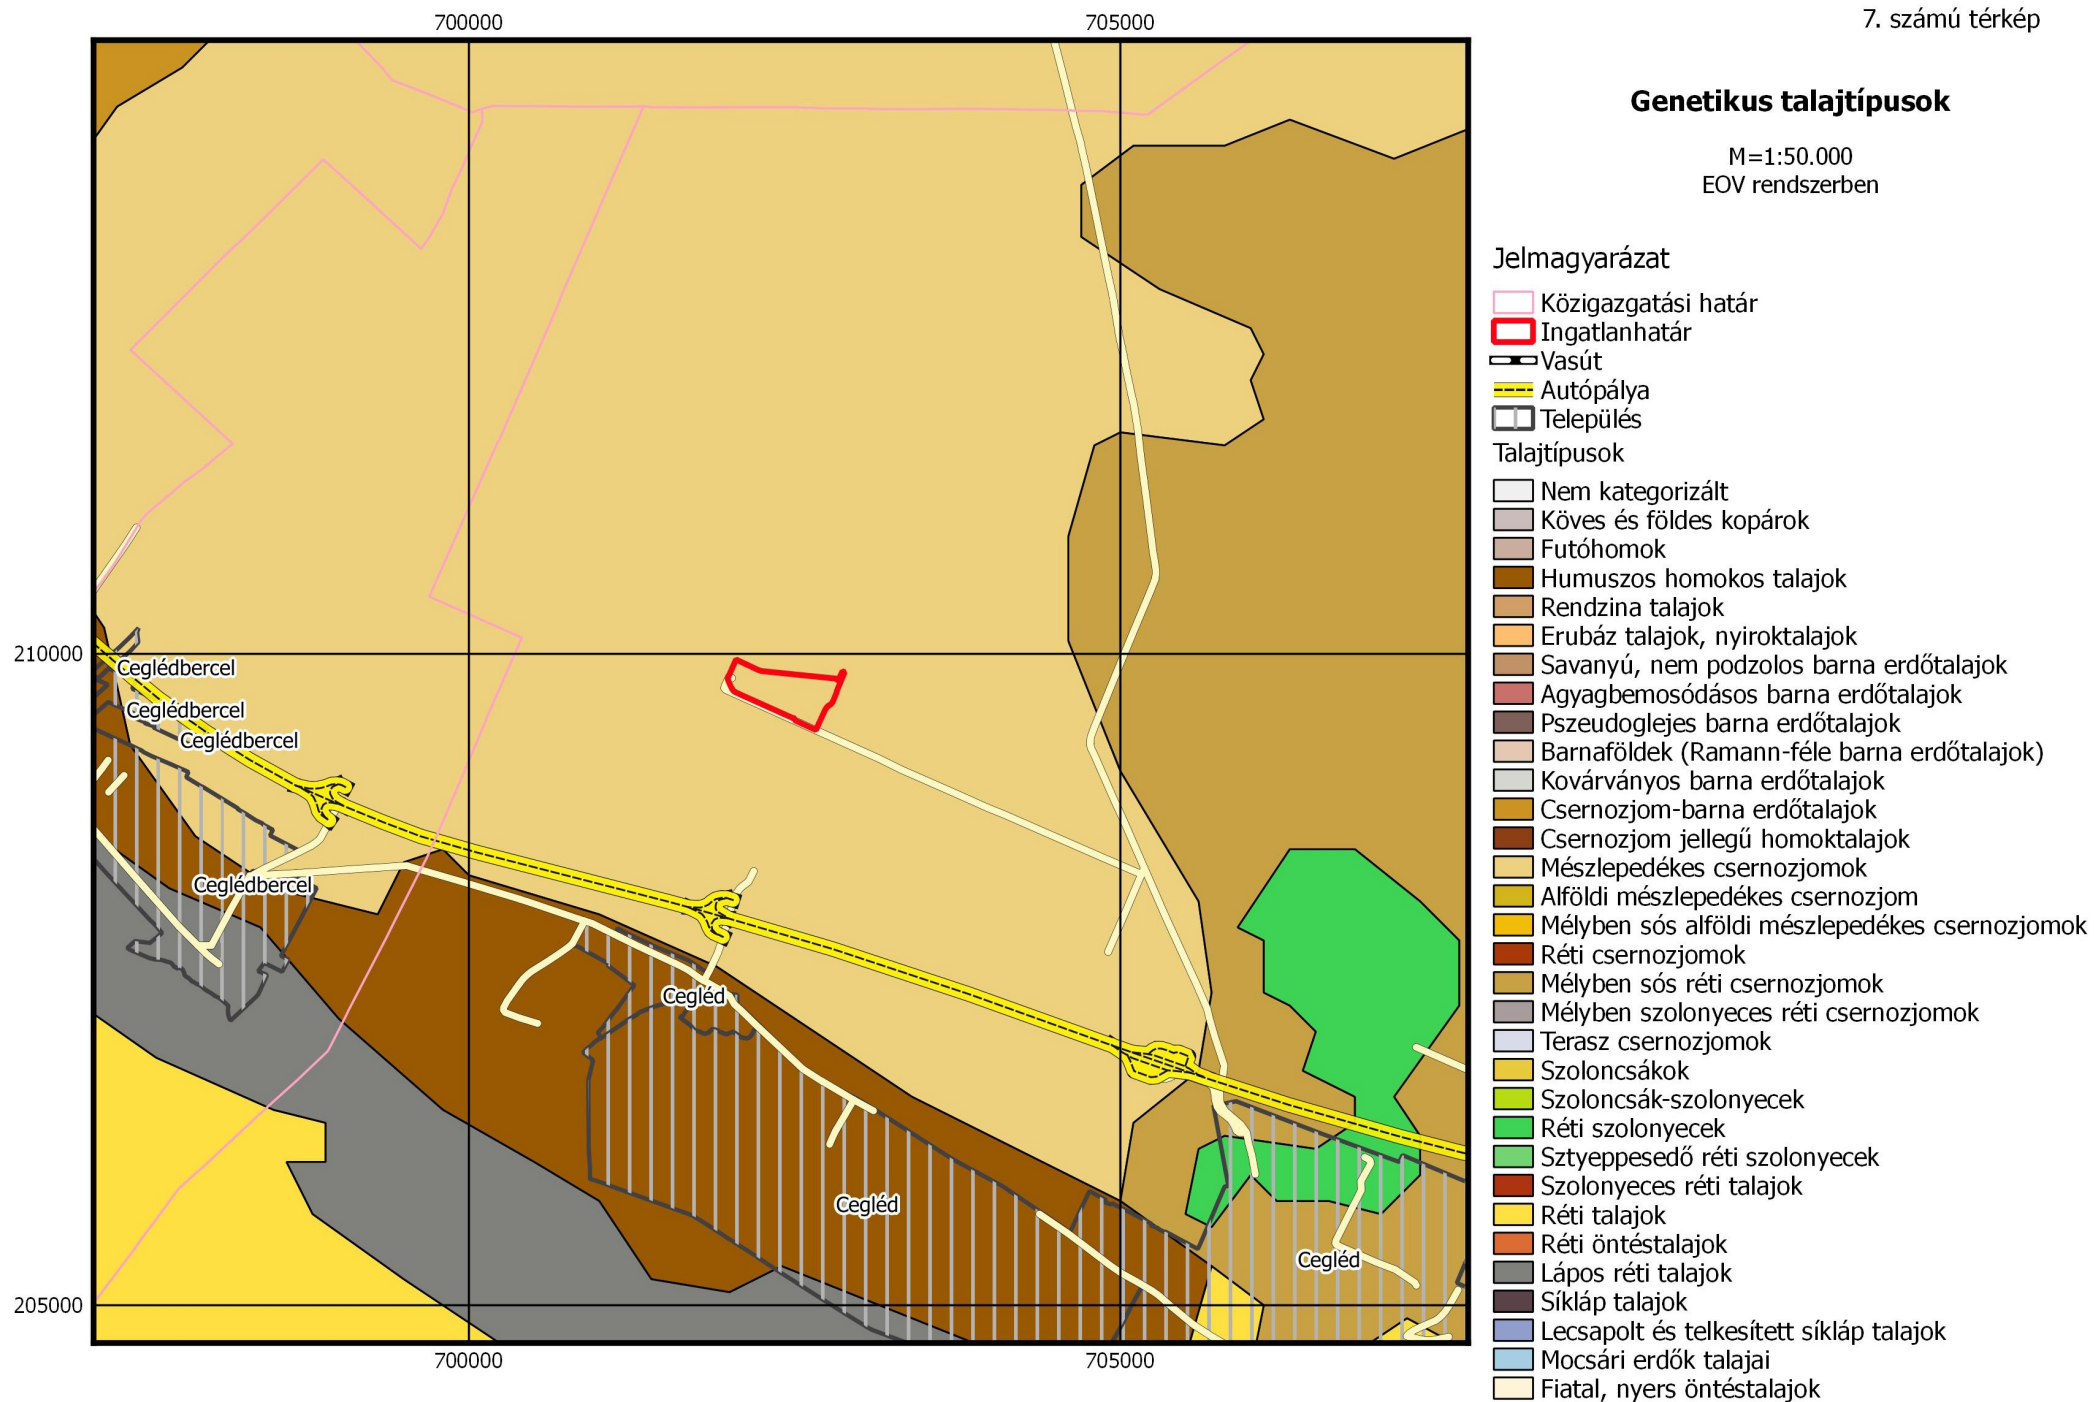

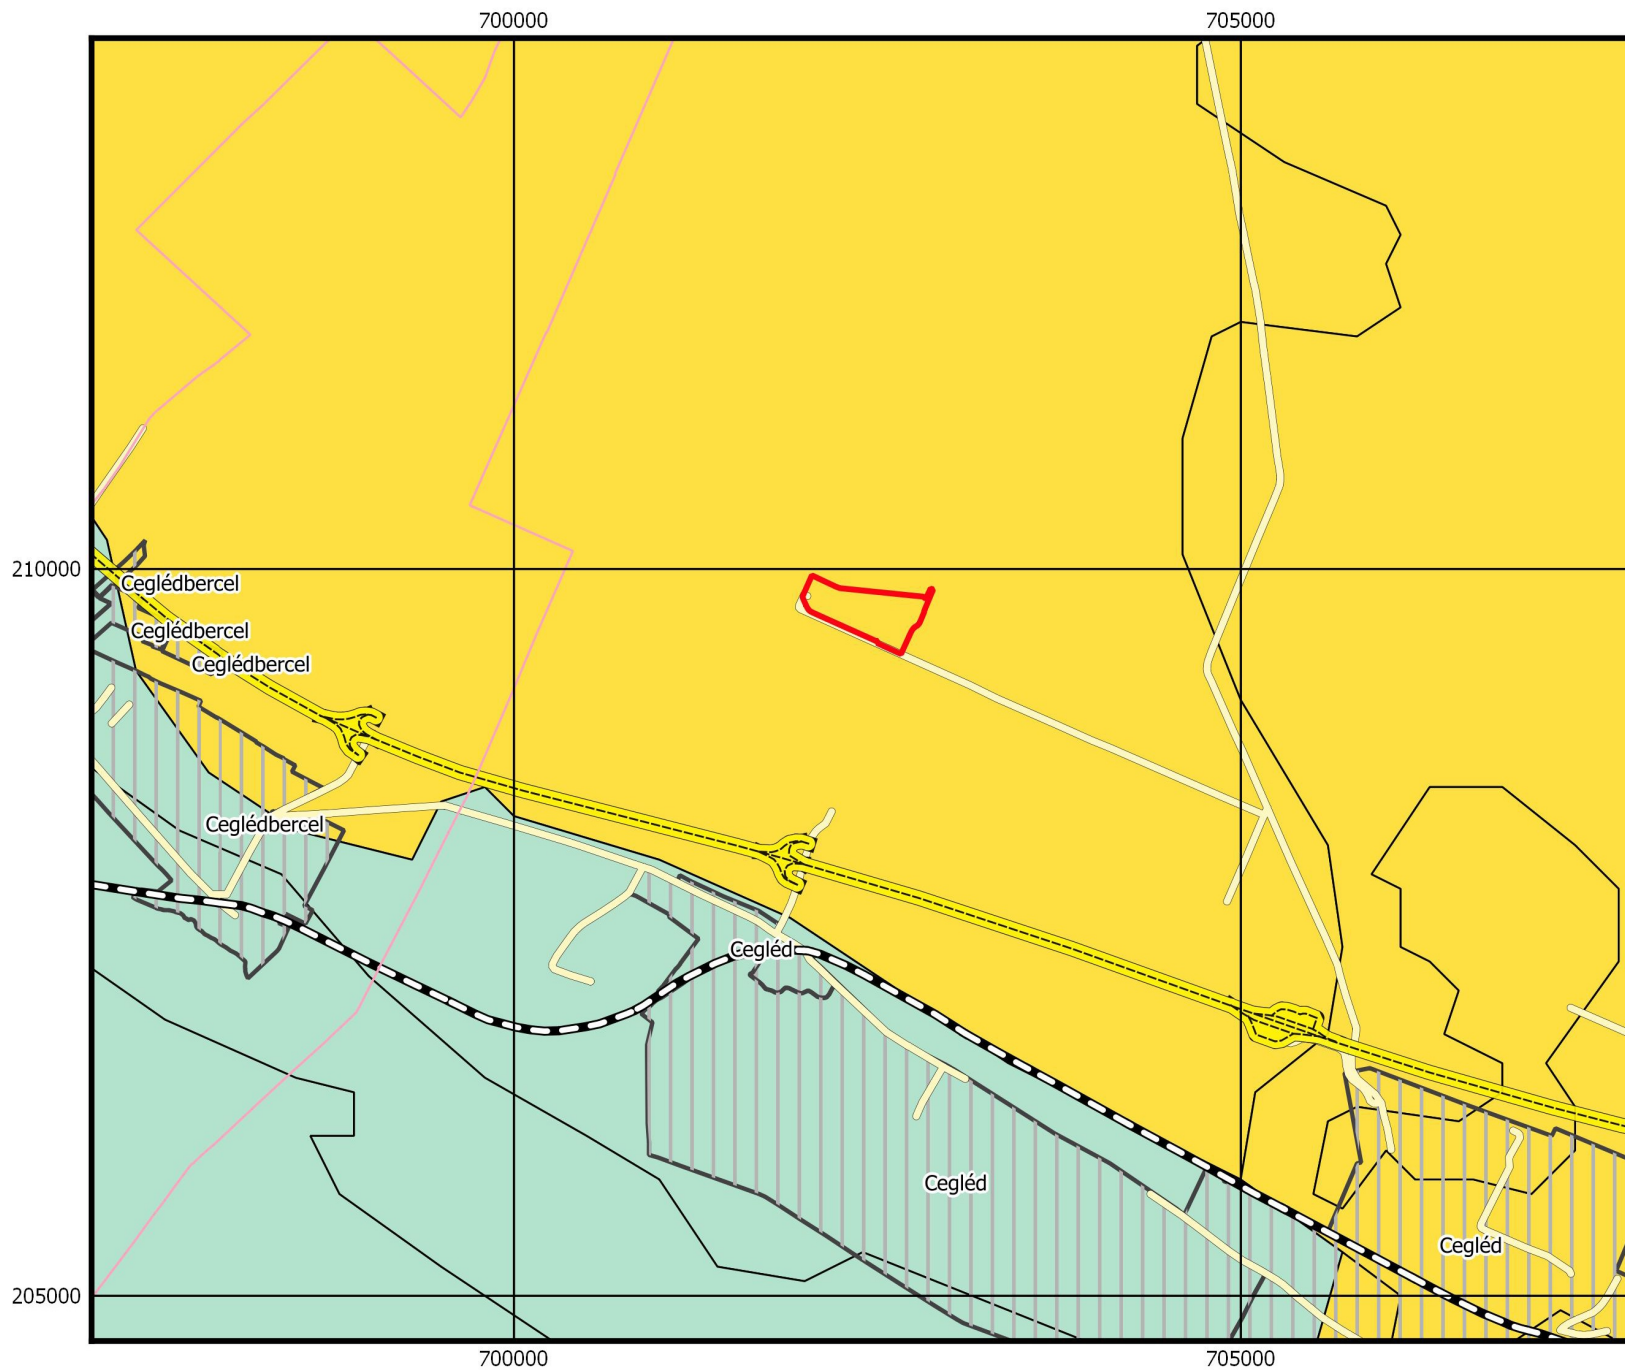

8. számú térkép

Talajépítő kőzetek

M=1:50.000
EOV rendszerben

Jelmagyarázat

Közigazgatási határ

Ingatlanhatár

Vasút

Autópálya

Település

Kőzettípusok

Nem kategorizált

Glaciális és alluviális üledékek

Löszös üledékek

Harmadkori és idősebb üledékek

Nyirok

Mésző, dolomit

Homokkő

Agyapala, fillit

Gránit, profirit

Andezit, bazalt, riolit

Székesfehérvár, 2025.







Talaj hatásterület (tervezett állapot - építés fázisa)


M=1:3.000
EOV rendszerben


Jelmagyarázat

-  Talaj hatásterület
-  Ingatlanhatár
-  Figyelőkutak
-  Kerítés
-  Üzemelő lerakó
-  Komposztáló üzemén kívül
-  Komposztáló csurgalékvíz tározó
-  Inert kezelő és tároló
-  Gázfáklya
-  Veszélyes hulladék tároló
-  Üzemelő csurgalékvíz tározó
-  Üzemviteli és szoc. épület
-  Gépszín
-  Jűrmű-mosó
-  Kerékmosó
-  Konéner tároló
-  Hídmérleg
-  Mérlegház
-  Porta konténer
-  Tűzivíz tározó
-  Üzemanyagkút
-  Csapadékvíz tározó
- Burkolt felület**
-  Aszfalt út
-  Beton út
-  Járda
-  Parkoló
-  Védő erdősáv
-  Kompaktor út
-  Bekötő út

Tervezett létesítmények

-  Tervzett lerakó bővítés
-  Tervezett csurgalék medence
-  Tervezett csapadékvíz medence
-  Tervezett tűzivíz tározó
-  Tervezett üzemi út
-  Tervezett erdősáv

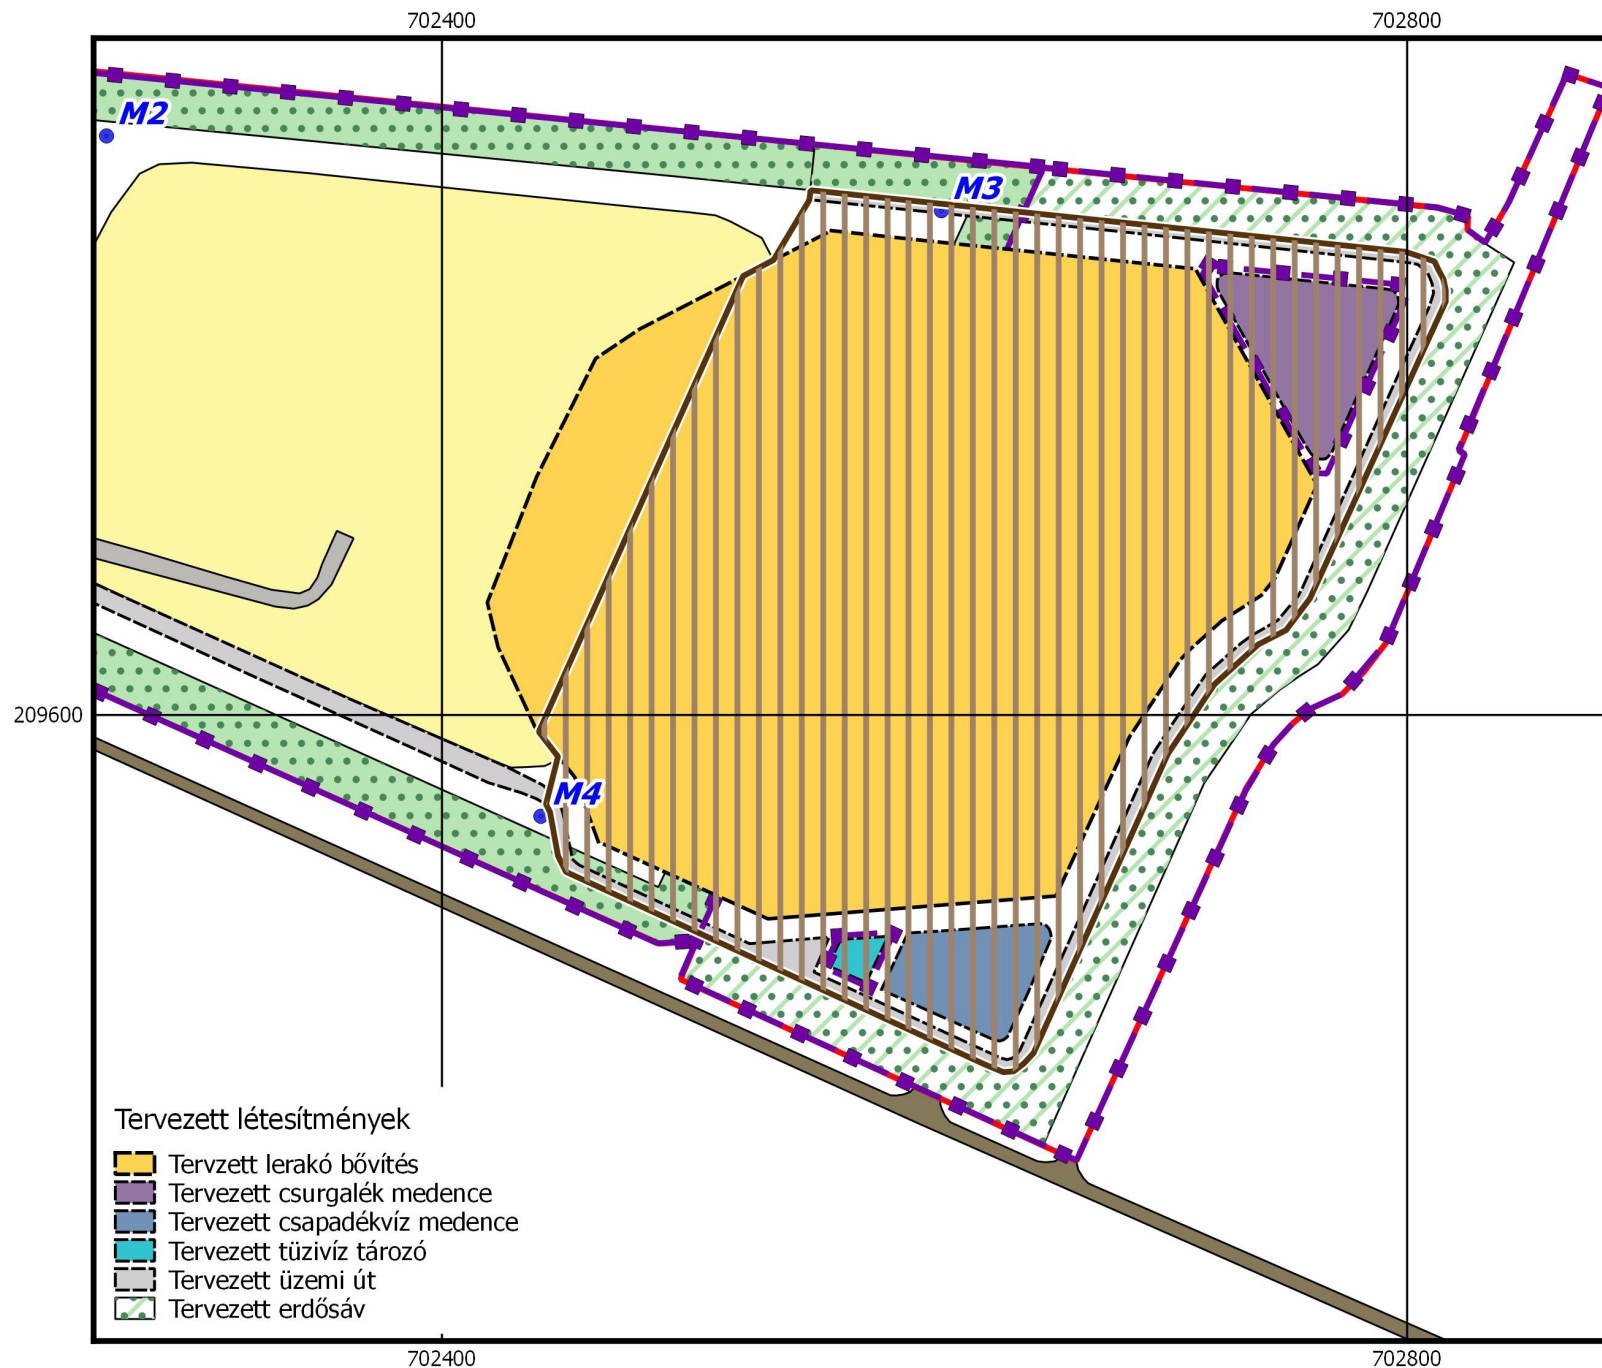

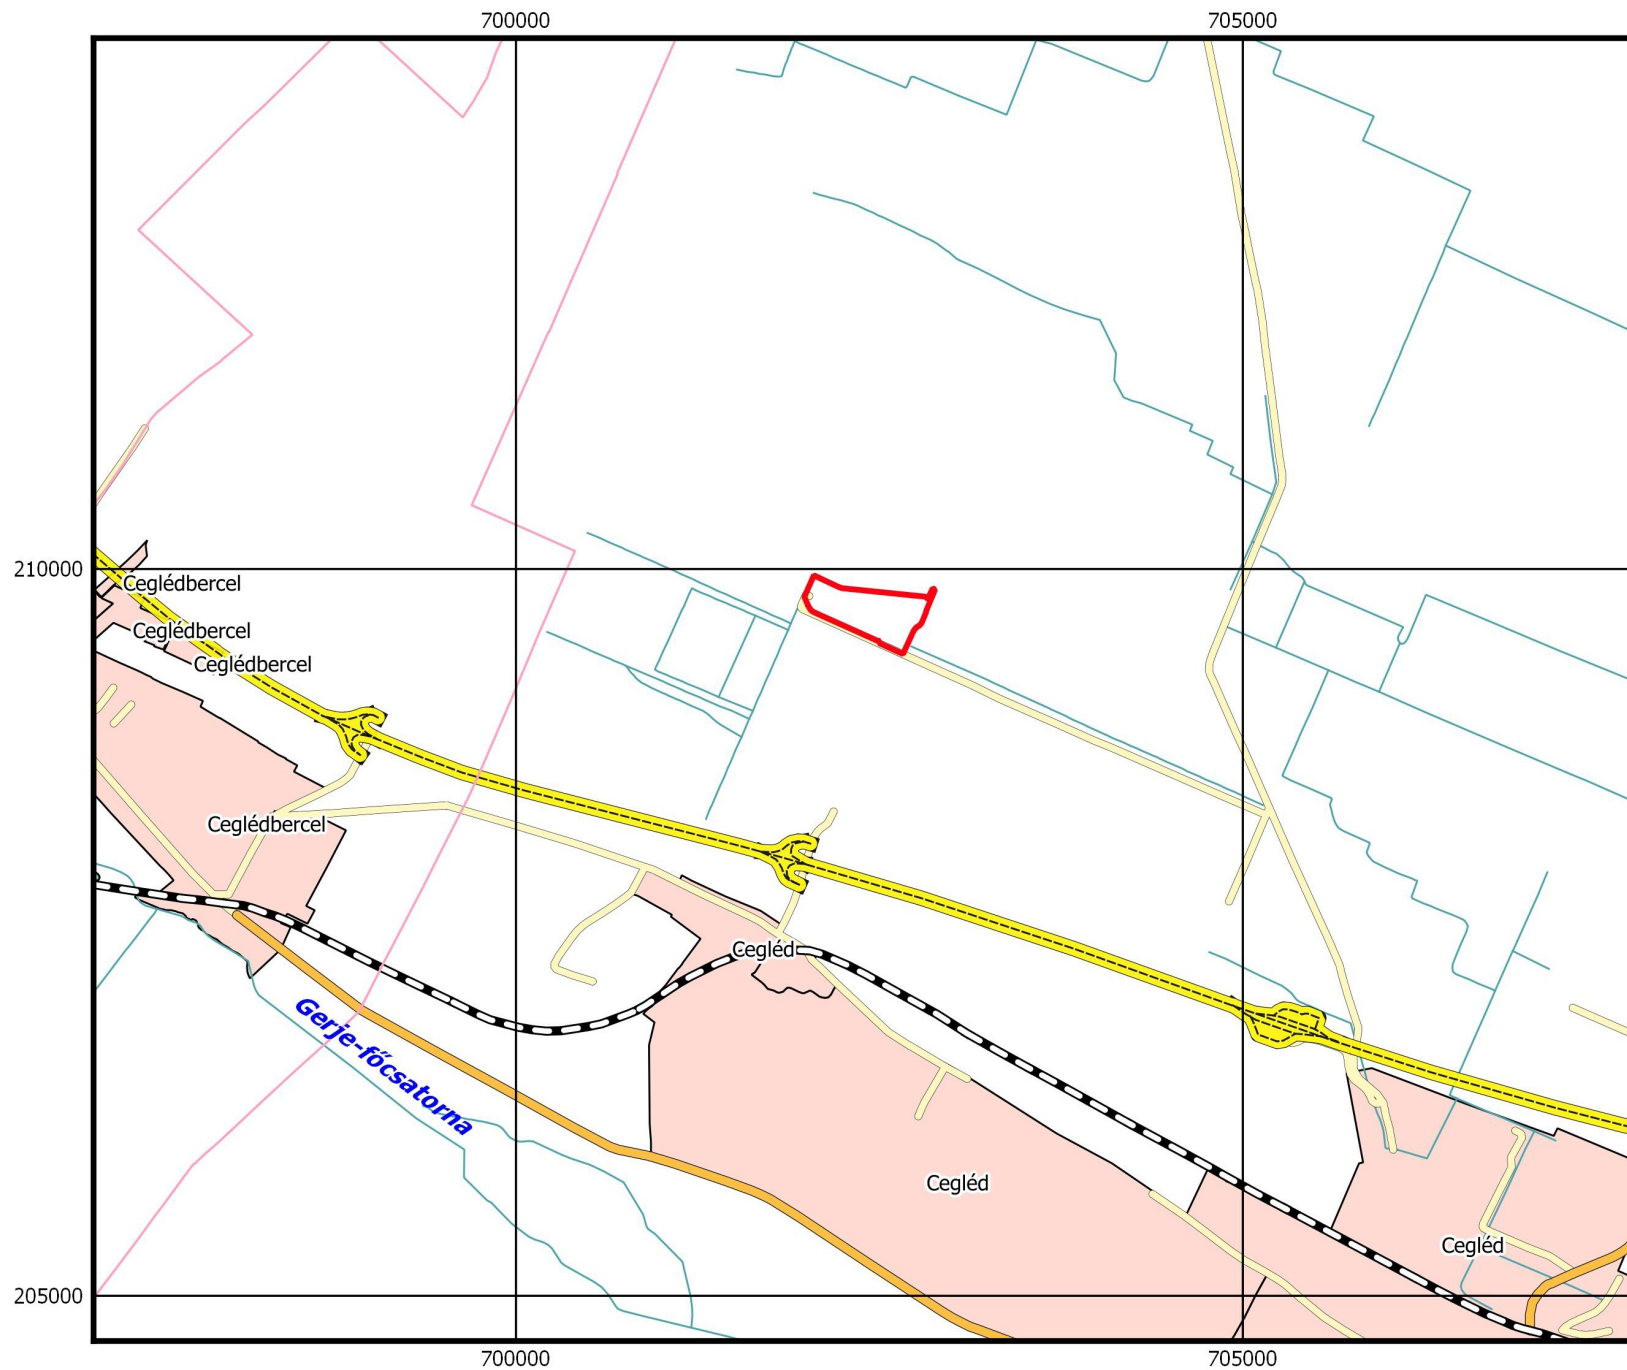

10. számú térkép


Vízrajz

M=1:50.000
EOV rendszerben

Jelmagyarázat

- Közigazgatási határ
- Ingatlanhatár
- Vasút
- Autópálya
- Vasút
- Műút
- Főút
- Csatorna
- Patak
- Mesterséges tó
- Település

Székesfehérvár, 2025.

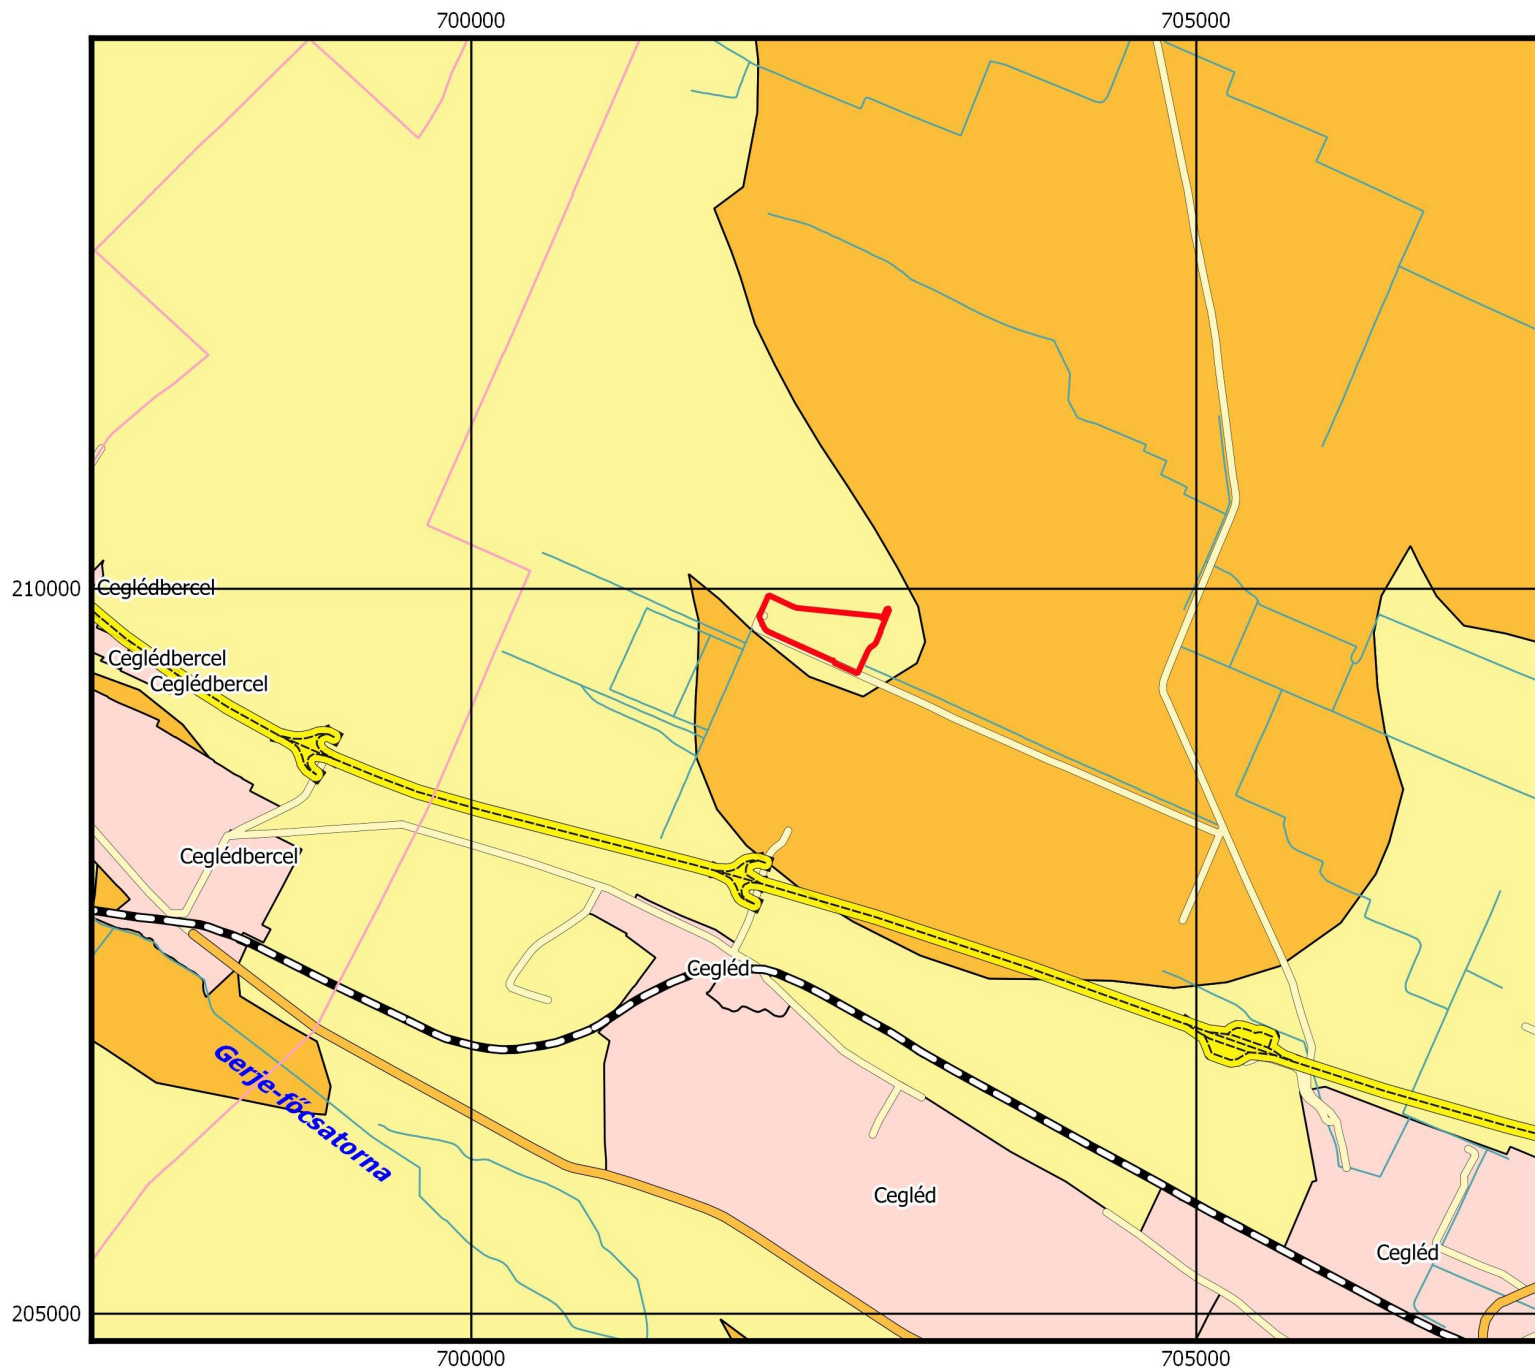

11. számú térkép

Felszín alatti közeg szennyeződés érzékenysége

M=1:50.000
EOV rendszerben

Jelmagyarázat

Közigazgatási határ

Ingatlanhatár

Vasút

Autópálya

Vasút

Műút

Főút

Csatorna

Patak

Mesterséges tó

Település

Érzékenységi kategória

Vízbazisvédelmi védőterület

Felszíni karszt

Felszíni állóvíztől 0,25 km

Vizes élőhely

20 mm-nél nagyobb utánpótlódású terület

Karszt 100 m mélységen belül

Fő vízadó 100 m mélységen belül

Fekszíni állóvíztől 0,25-1,0 km

Egyéb védett természeti érték

Kevésbé érzékeny terület

**Zajvédelmi hatásterület
(jelenlegi állapot)**


M=1:5.000
EOV rendszerben

Jelmagyarázat

- Zaj hatásterület jelenleg
- Ingatlanhatár
- Figyelőkutak
- Mélyfúrású kút
- Kerítés
- Üzemelő lerakó
- Komposztáló üzemén kívül
- Komposztáló csurgalékvíz tározó
- Inert kezelő és tároló
- Gázfáklya
- Veszélyes hulladék tároló
- Üzemelő csurgalékvíz tározó
- Üzemviteli és szoc. épület
- Gépszín
- Jűrmű-mosó
- Kerékmosó
- Konéner tároló
- Hídmérleg
- Mérlegház
- Porta konténer
- Tűzivíz tározó
- Üzemanyagkút
- Csapadékvíz tározó

Burkolt felület

- Aszfalt út
- Beton út
- Járda
- Parkoló
- Védő erdősáv
- Kompaktor út
- Bekötő út

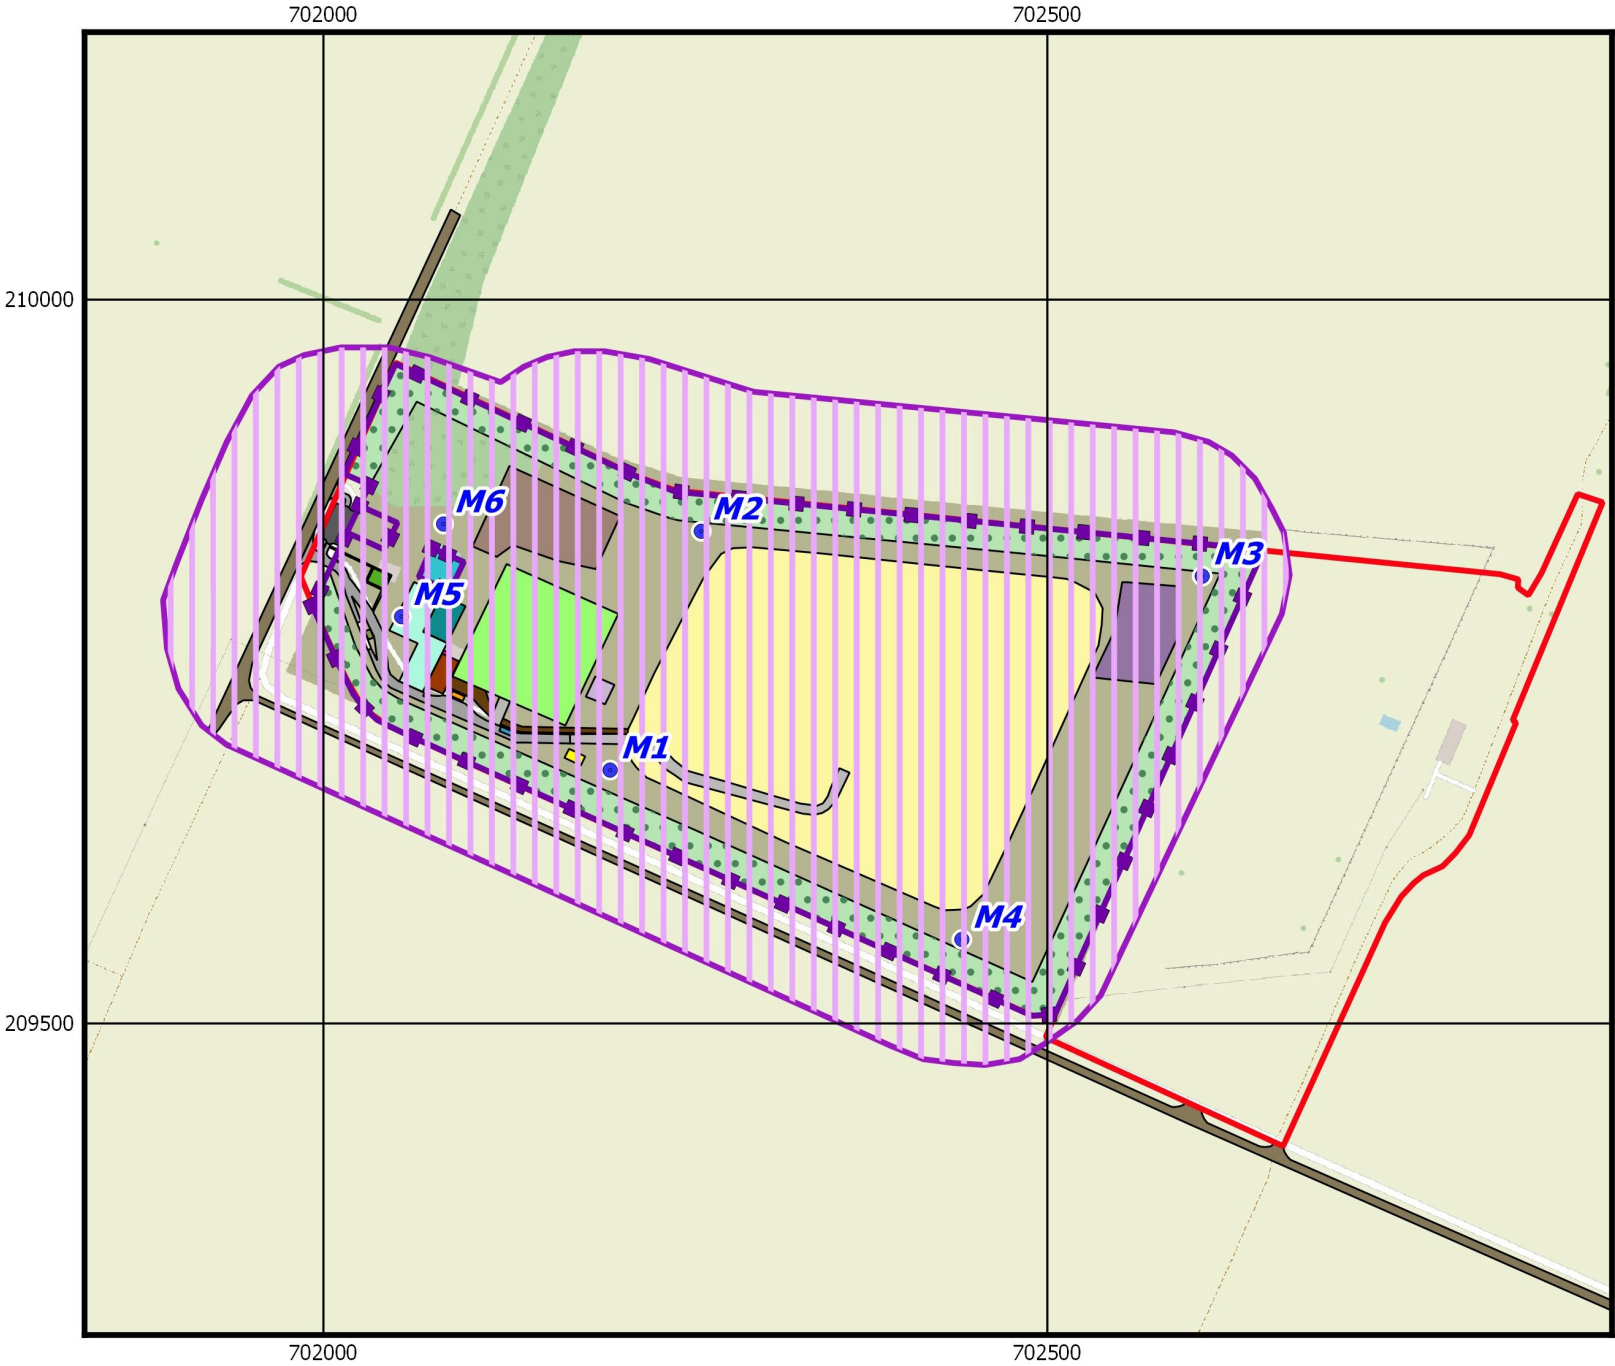

**Zajvédelmi hatásterület
(tervezett állapot)**


M=1:7.500
EOV rendszerben

Jelmagyarázat

- Zaj hatásterület tervezett
- Ingalatlanhatár
- Figyelőkutak
- Kerítés
- Üzemelő lerakó
- Komposztáló üzemén kívül
- Komposztáló csurgalékvíz tározó
- Inert kezelő és tároló
- Gázfáklya
- Veszélyes hulladék tároló
- Üzemelő csurgalékvíz tározó
- Üzemviteli és szoc. épület
- Gépszín
- Jűrmű-mosó
- Kerékmosó
- Konéner tároló
- Hídmérleg
- Mérlegház
- Porta konténer
- Tűzivíz tározó
- Üzemanyagkút
- Csapadékvíz tározó
- Burkolt felület
- Aszfalt út
- Beton út
- Járda
- Parkoló
- Védő erdősáv
- Kompaktor út
- Bekötő út

Tervezett létesítmények

- Tervezett kerítés
- Tervezett lerakó bővítés
- Tervezett csurgalék medence
- Tervezett csapadékvíz medence
- Tervezett tűzivíz tározó
- Tervezett üzemi út
- Tervezett erdősáv

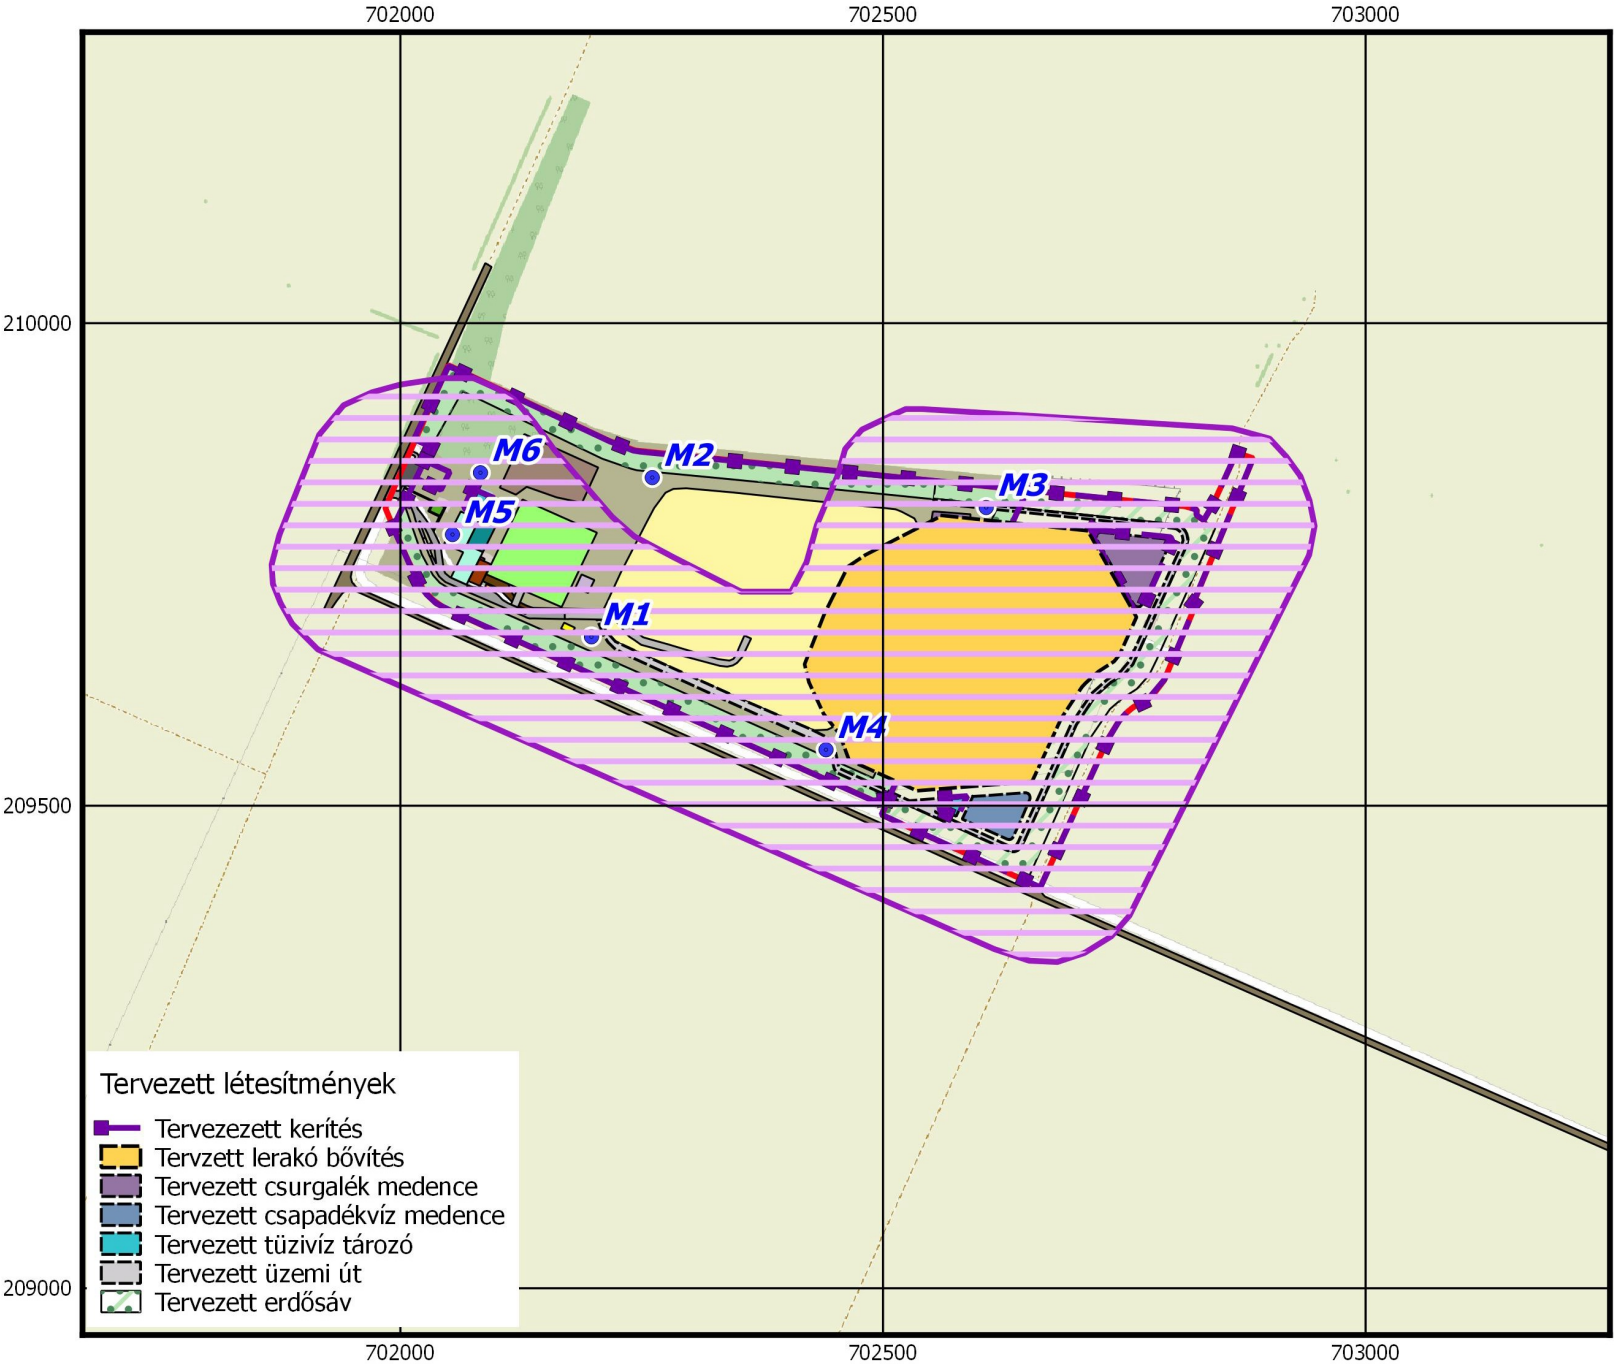

**Tájvédelmi
hatásterületek
(jelenleg és tervezett
állapot)**


M=1:7.500
EOV rendszerben


Jelmagyarázat

- Tájvédelmi hatásterület jelenleg
- Ingatlanhatár
- Tájvédelmi hatásterület tervezett
- Figyelőkutak
- Kerítés
- Üzemelő lerakó
- Komposztáló üzemén kívül
- Komposztáló csurgalékvíz tározó
- Inert kezelő és tároló
- Gázfáklya
- Veszélyes hulladék tároló
- Üzemelő csurgalékvíz tározó
- Üzemviteli és szoc. épület
- Gépszín
- Jűrmű-mosó
- Kerékmosó
- Konéner tároló
- Hídmérleg
- Mérlegház
- Porta konténer
- Tűzivíz tározó
- Üzemanyagkút
- Csapadékvíz tározó
- Burkolt felület
- Aszfalt út
- Beton út
- Járda
- Parkoló
- Védő erdősáv
- Kompaktor út
- Bekötő út

Tervezett létesítmények

- Tervezett kerítés
- Tervezett lerakó bővítés
- Tervezett csurgalék medence
- Tervezett csapadékvíz medence
- Tervezett tűzivíz tározó
- Tervezett üzemi út
- Tervezett erdősáv

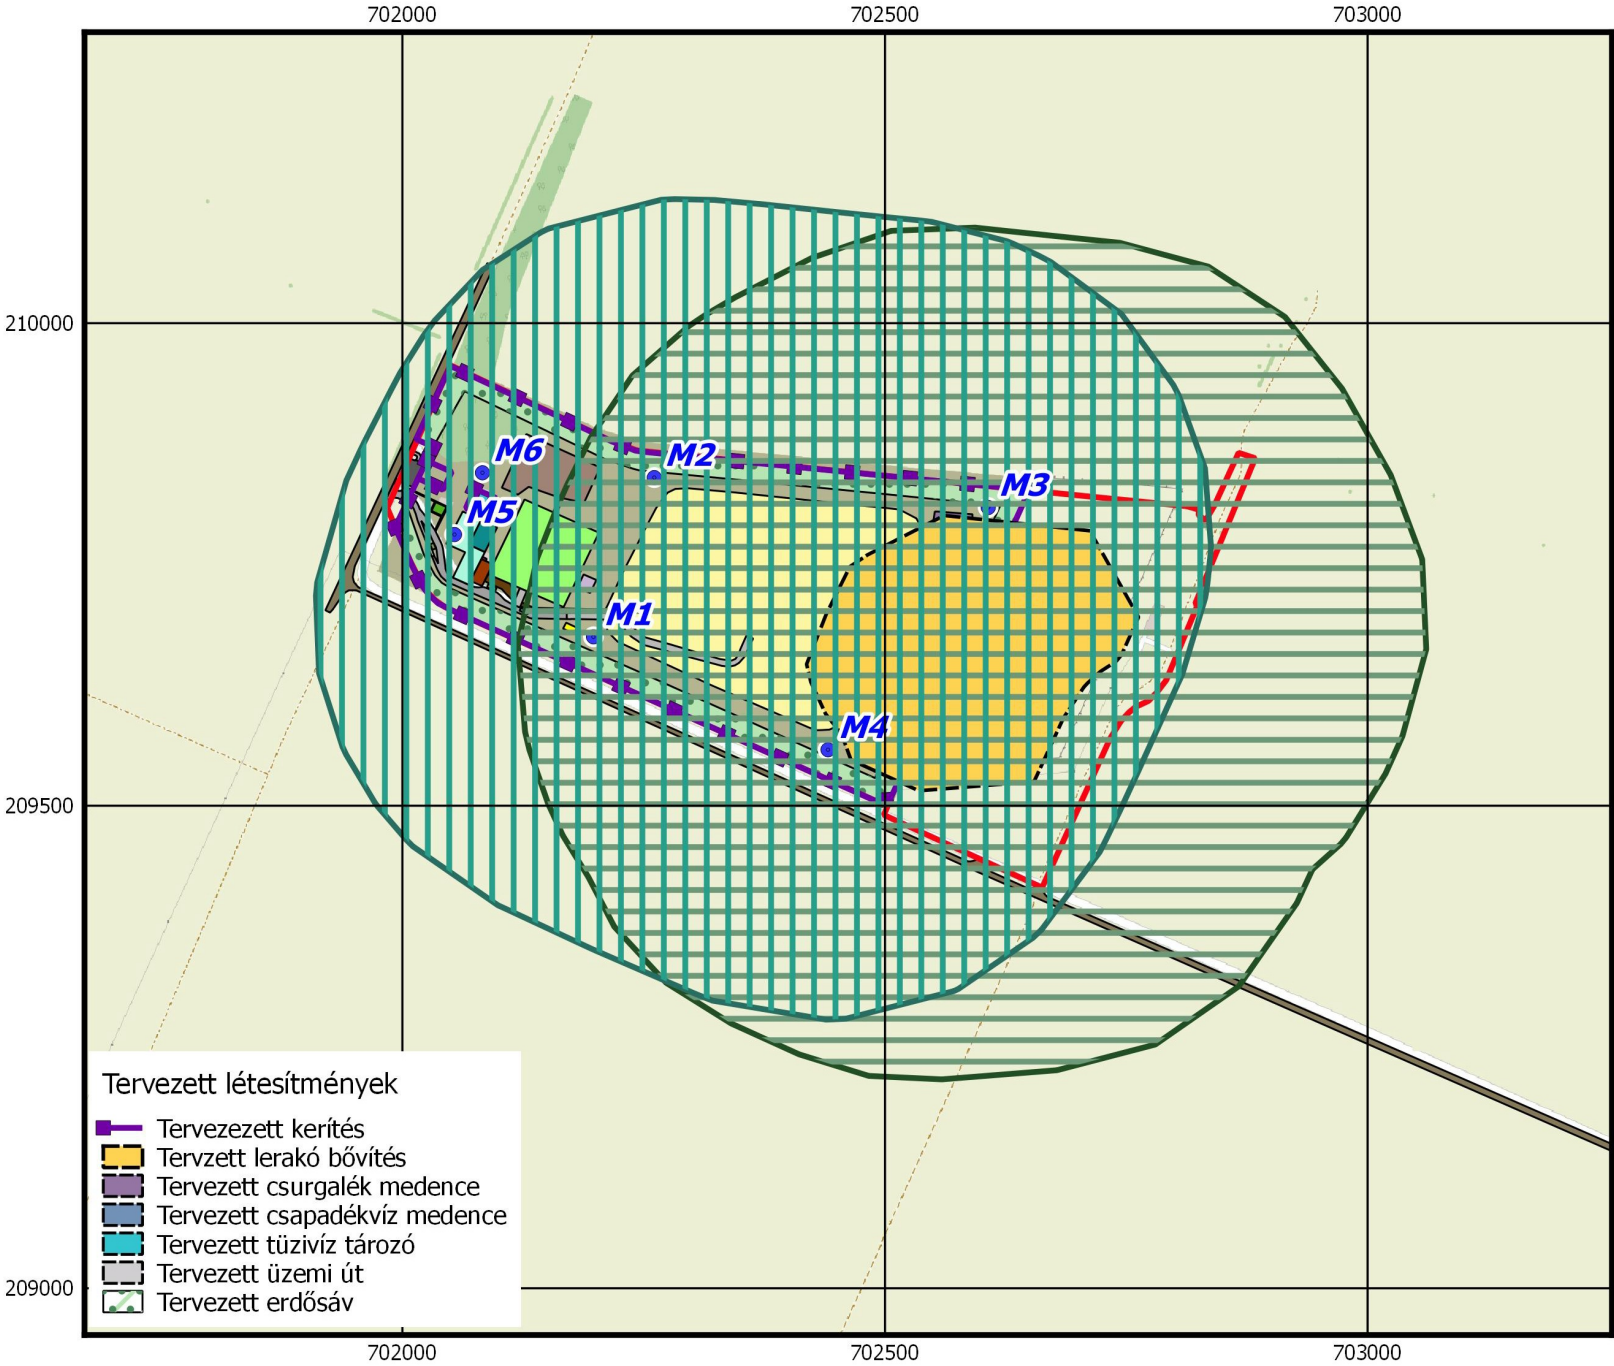

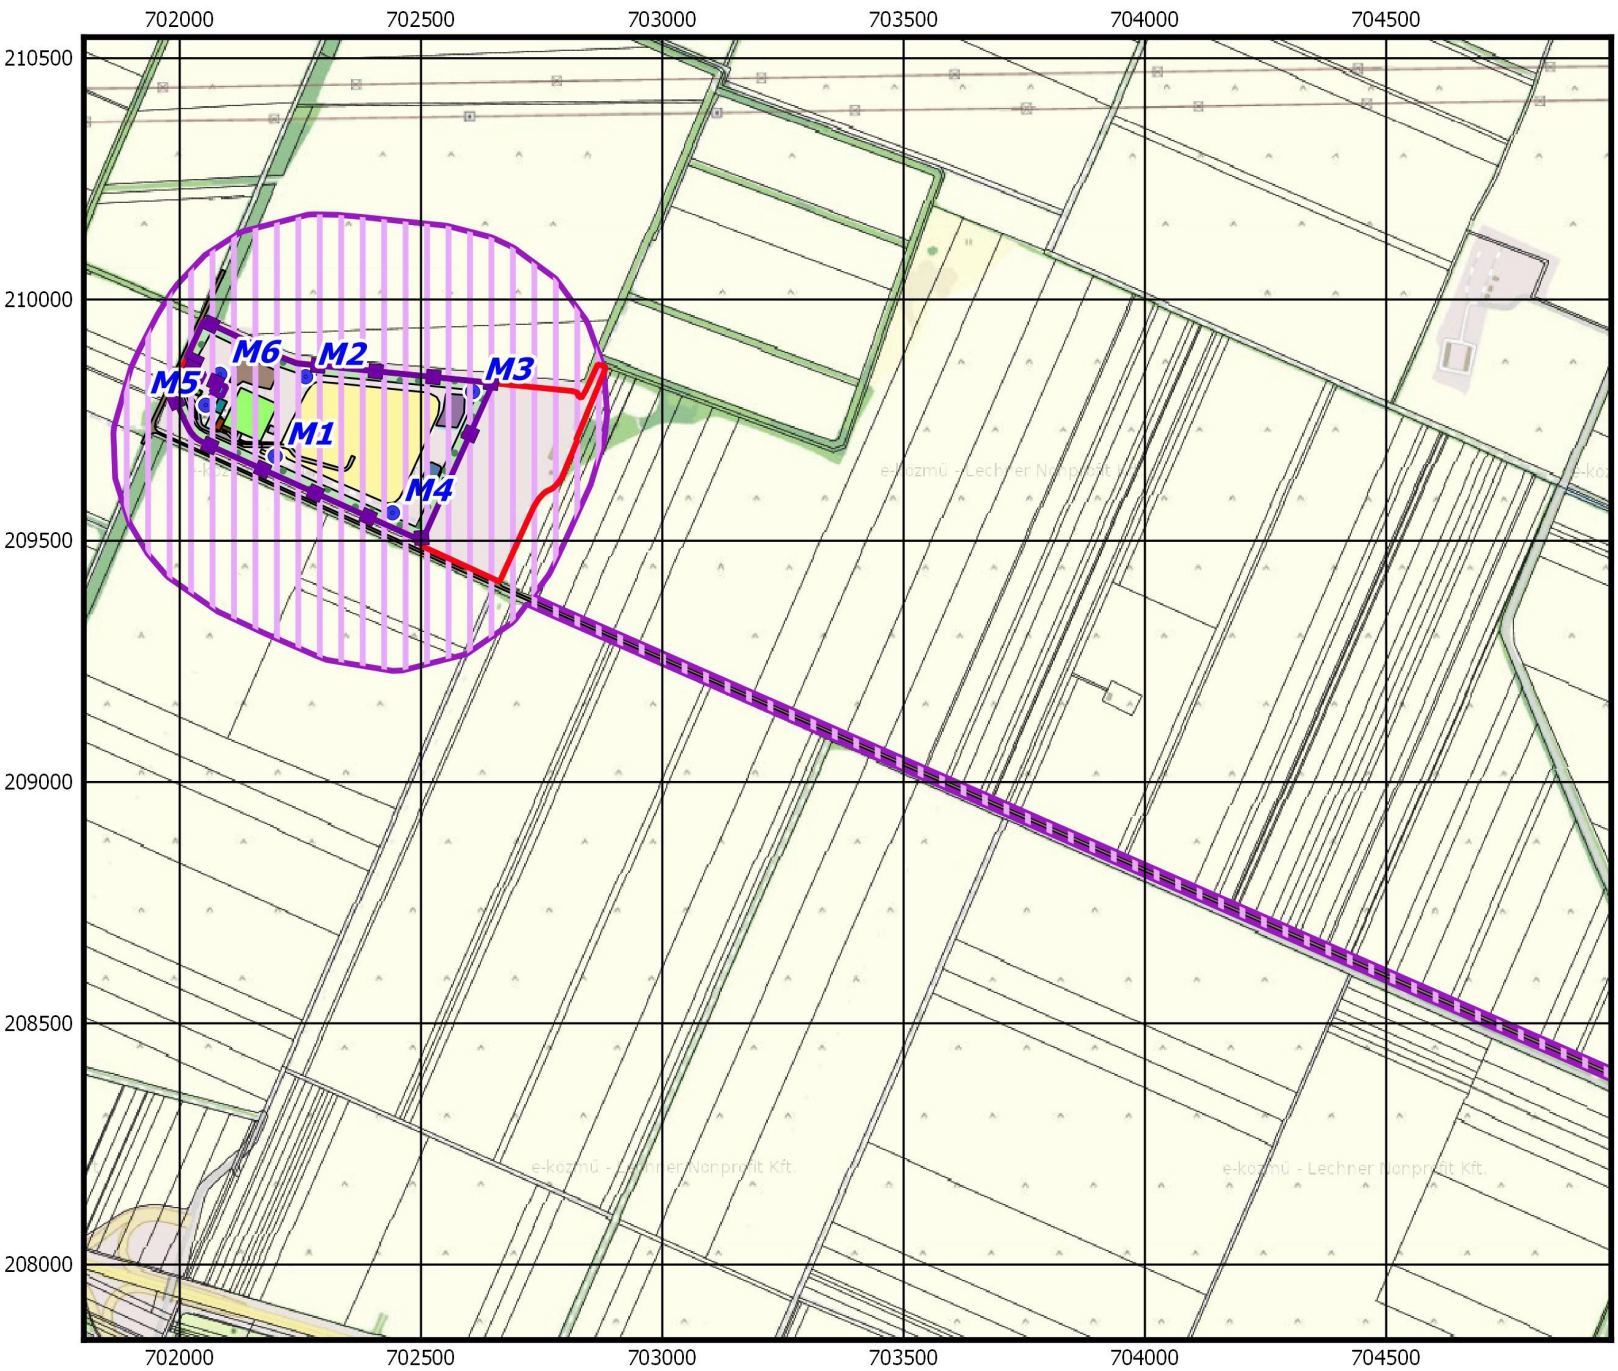


**Egyesített hatásterület
(jelenlegi állapot)**

M=1:15.000
EOV rendszerben

Jelmagyarázat

- Egyesített hatásterület jelenleg
- Ingatlanhatár
- Figyelőkutak
- Kerítés
- Üzemelő lerakó
- Komposztáló üzemén kívül
- Komposztáló csurgalékvíz tározó
- Inert kezelő és tároló
- Gázfáklya
- Veszélyes hulladék tároló
- Üzemelő csurgalékvíz tározó
- Üzemviteli és szoc. épület
- Gépszín
- Jűrmű-mosó
- Kerékmosó
- Konéner tároló
- Hídmérleg
- Mérlegház
- Porta konténer
- Tűzivíz tározó
- Üzemanyagkút
- Csapadékvíz tározó
- Burkolt felület
- Aszfalt út
- Beton út
- Járda
- Parkoló
- Védő erdősáv
- Kompaktor út
- Bekötő út

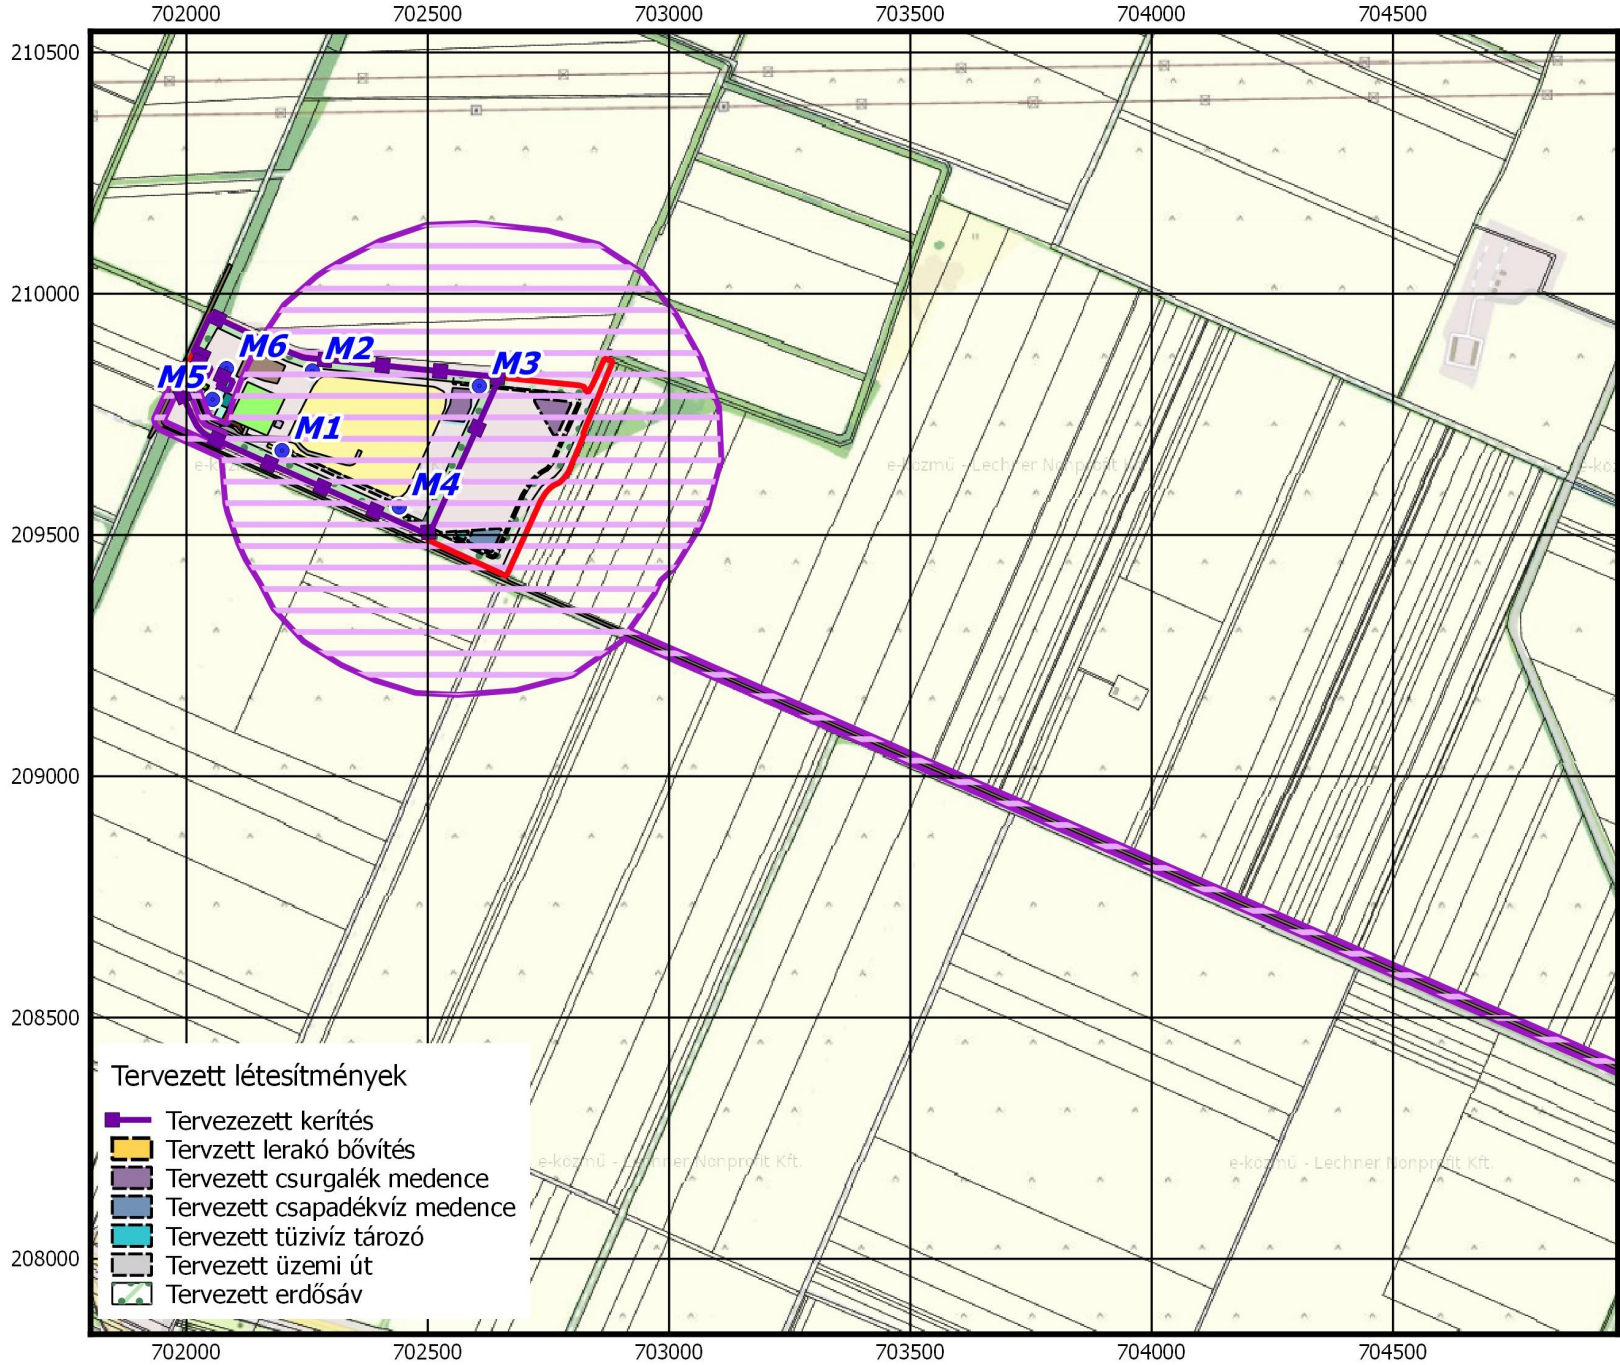

Egyesített hatásterület
(tervezett állapot)

M=1:15.000
EOV rendszerben

Jelmagyarázat

- Egyesített hatásterület tervezett
- Ingatlanhatár
- Figyelőkutak
- Kerítés
- Üzemelő lerakó
- Komposztáló üzemén kívül
- Komposztáló csurgalékvíz tározó
- Inert kezelő és tároló
- Gázfáklya
- Veszélyes hulladék tároló
- Üzemelő csurgalékvíz tározó
- Üzemviteli és szoc. épület
- Gépszín
- Jűrmű-mosó
- Kerékmosó
- Konéner tároló
- Hídmérleg
- Mérlegház
- Porta konténer
- Tűzivíz tározó
- Üzemanyagkút
- Csapadékvíz tározó
- Burkolt felület
 - Aszfalt út
 - Beton út
 - Járda
 - Parkoló
 - Védő erdősáv
 - Kompaktor út
 - Bekötő út

Tervezett létesítmények

- Tervezett kerítés
- Tervezett lerakó bővítés
- Tervezett csurgalék medence
- Tervezett csapadékvíz medence
- Tervezett tűzivíz tározó
- Tervezett üzemi út
- Tervezett erdősáv