A DOKUMENTUMOT DIGITÁLIS ALÁÍRÁSSAL LÁTTA EL.
AVDH Bélyegző
KAMARAI AZONOSÍTÁSSAL
HITELESÍTETT

MEGJEGYZÉS:

- a terv a(z) [illegible] tervekkel együtt értelmezendő!
- tervezőt és a műszaki ellenőrt a kivitelezés során értesíteni kell!
- alapozás síkjának megállapítása a FMV helyszíni ve
- a méretek a helyszínen ellenőrzendők!
- a tervről méretet lépésekkel levenni tilos.
- az építész tervrajzok a tartószerkezeti, az épületgépész és elektromos szakági tervekkel együtt kezelendők, ellentmondás esetén a felelős tervezőt értesíteni szükséges!
- az épületgépész és elektromos áttörések helyét és méretét a kapcsolódó szakági tervek alapján a kivitelezés közben ellenőrizni kell!!

±0,00 szint = ... mBf.

ANYAGJELÖLÉS - METSZETI KITÖLTÉSEK:

monolit vasbeton	előregyártott vb.
monolit beton	előregyártott beton
faszerkezet	vázkerámia
EPS hőszigetelés	XPS hőszigetelés
ásványgy. hőszig.	PIR/PUR/purenit h.
hőhídmegszakító	aljzatbeton
talaj/ültetőközeg	kavics

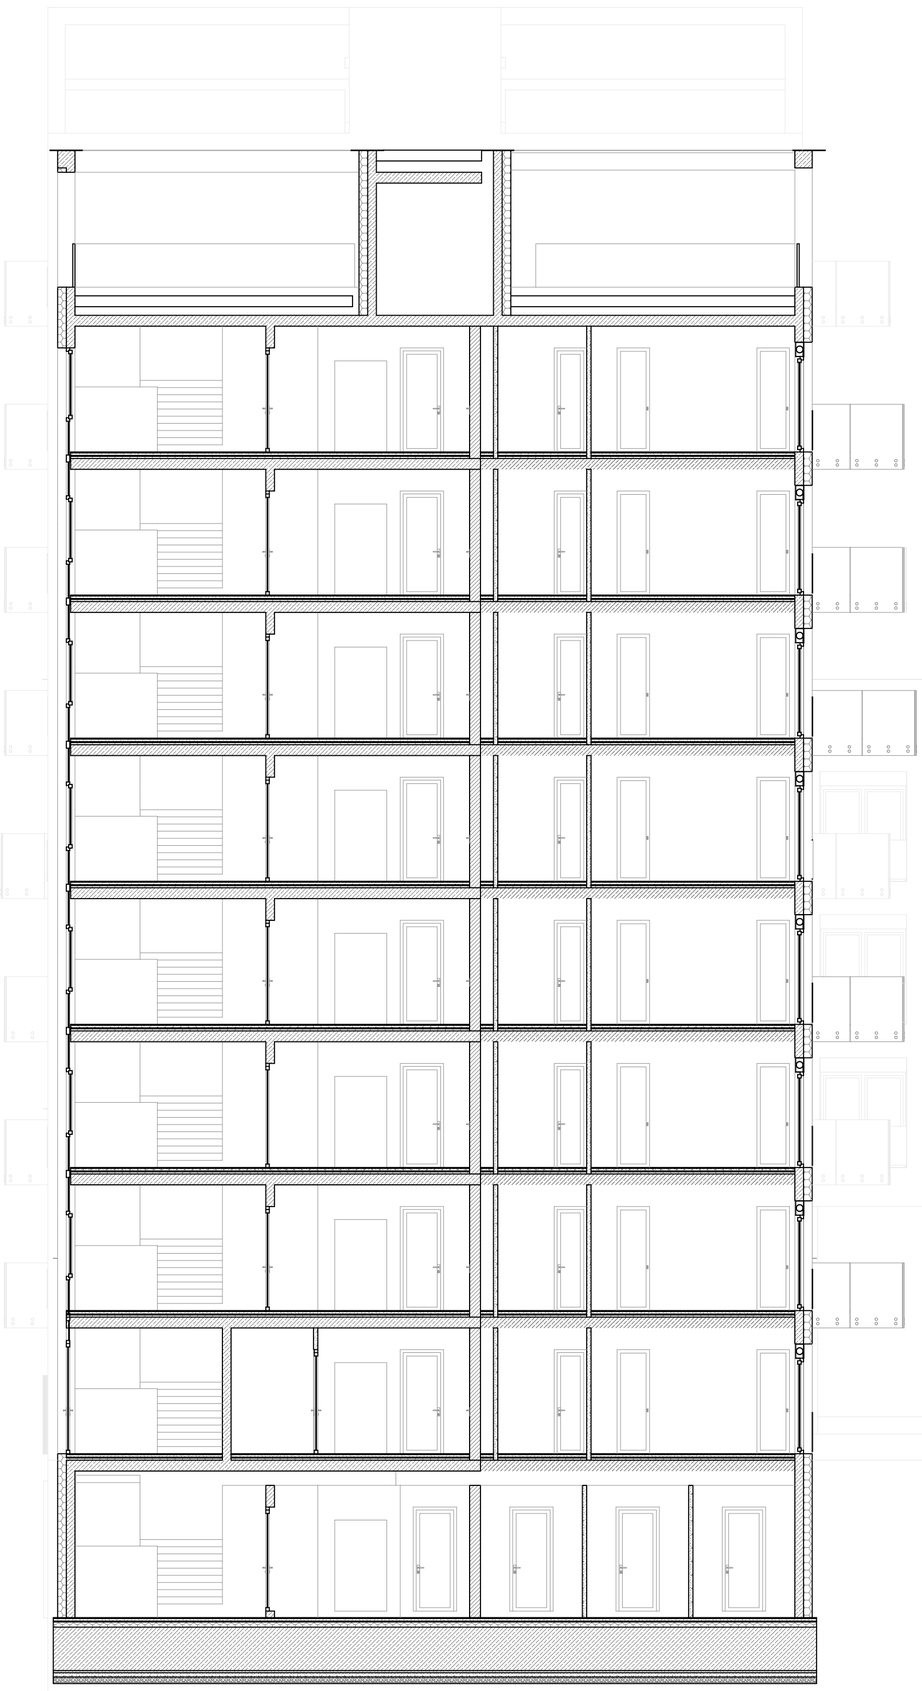

MUNKAKÖZI TERV
2025. 06. 04.

TERVEZŐK:

felelős építész tervező:
Makrai Sándor és Vesztergom Ádám
É 01-1486, É 01-6212
+36 30 297 2480
vesztergom@arch-studio.hu

projektvezető, építész tervező:
Bosányi Martin
+36 30 297 2480
bosanyimartin@arch-studio.hu

ARCH-STUDIO Kft.
1121 Budapest, Irhás árok 55-57.
info@arch-studio.hu | www.arch-studio.hu
telefon: +36 70 369 9397

MEGBÍZÓ:

NENUEL Ingatlanforgalmazó és Hasznosító Kft.
Képviseli: Szöllősi Tamás és Németh Kristóf
1133 Budapest, Váci út 110.

TERV INFORMÁCIÓK:

terv neve:
#Terv neve

helyszín:
1115 Budapest Bartók Béla út 152 | HRSz.: 3336

TERVLAP INFORMÁCIÓK:

tervszám:
Engedélyezési terv

tervfajta:
ÁTNÉZETI

szakág:
Építészet

tervlap:
E-E METSZET

rajzszám:
31

dátum:
2025. 06. 04.

lapméret:
A1 (594 mm x 841 mm)

lépték:
M =

Ez a terv az ARCH STUDIO KFT. szellemi terméke, szerzői jogvédelem alatt áll.