

Budapest Főváros Kormányhivatala Földhivatali Főosztály
Budapest, XIV., Bosnyák tér 5. 1590 Budapest, Pf. 101


E-hiteles térképmásolat - Teljes másolat

2025.01.06 15:31:25

Helyrajzi szám: BUDAPEST XV.KER. belterület 91097/2

Megrendelés szám: 9000/36/2025

Méretarány: 1 : 2000

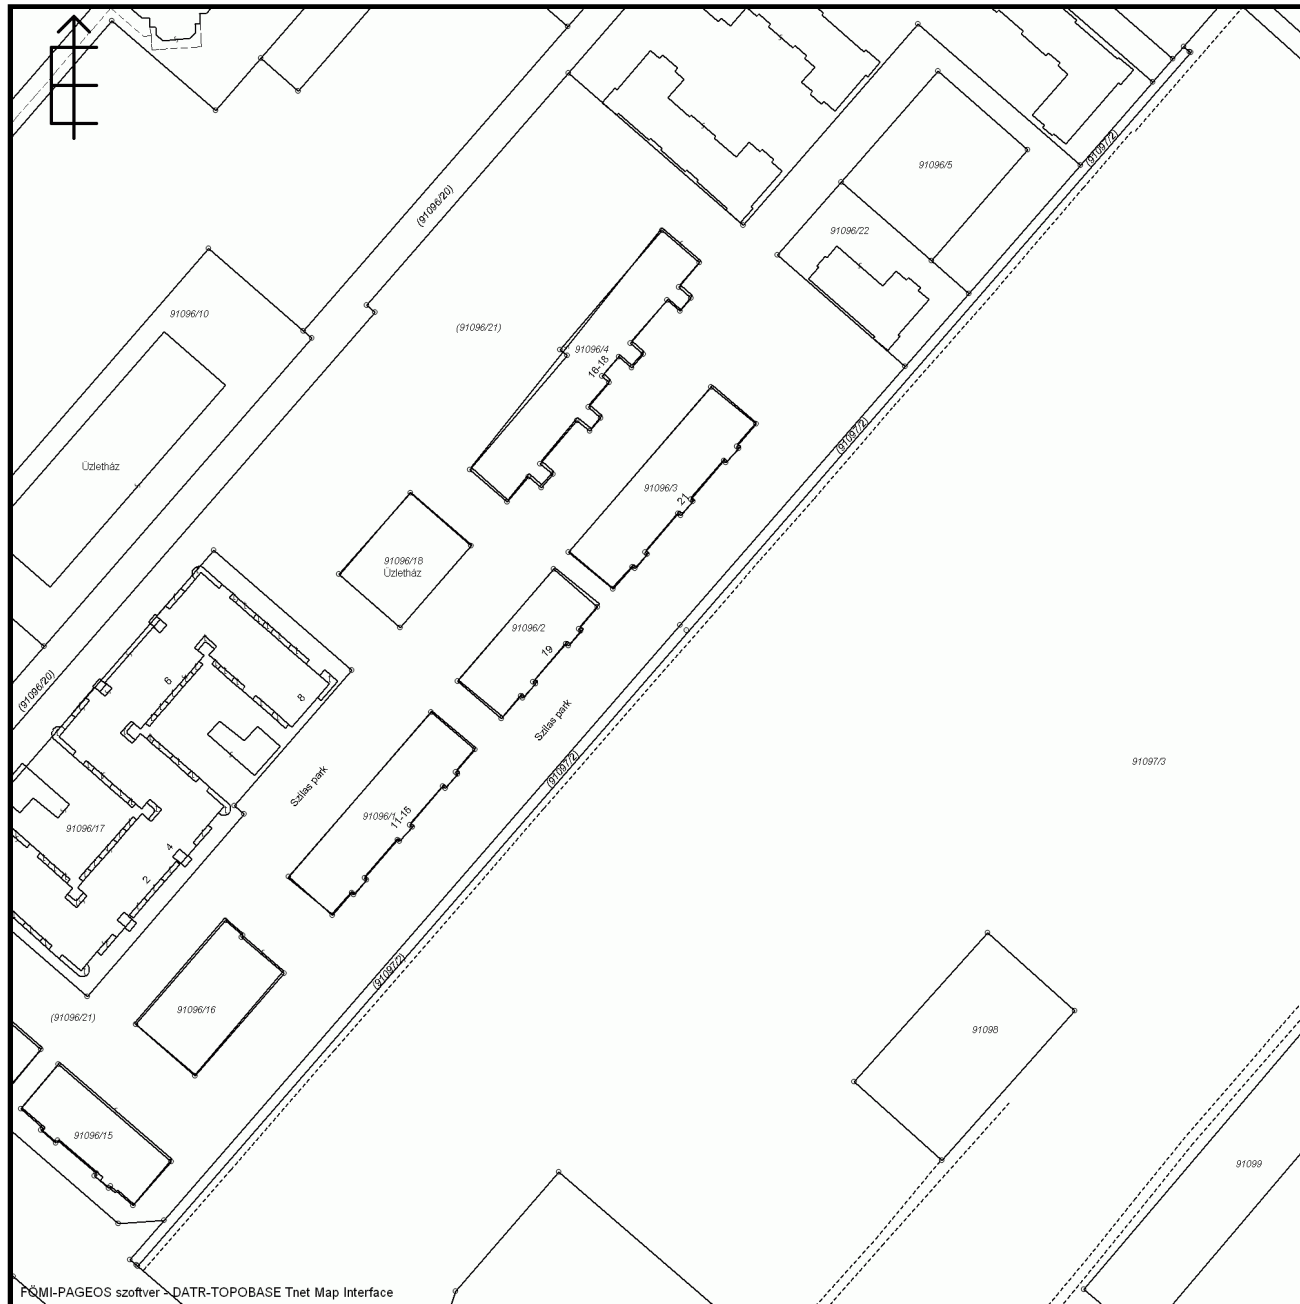

A térképmásolat a kiadás időpontjában megegyezik az ingatlan-nyilvántartási térképi adatbázis tartalmával. A térképmásolat méretek levételére nem használható!