




Tárgy:			
Dunavarsány kétirányú elkerülését biztosító elkerülő utak tanulmánytervének, előzetes vizsgálati dokumentációjának (EVD), engedélyezési és kiviteli terveinek elkészítése			
Megrendelő:			PST kód:
1054 Budapest, Alkotmány utca 5. Levelezési cím: 1033 Budapest, Polgár u. 8-10. E-mail: info@ekm.gov.hu			K521.02.
<div> <div>  <div> UVATERV Út-, Vasúttervező Zrt. 1146 Budapest, Hermina út 17. Tel.: (+36-30) 713-9117 E-mail: uvaterv@uvaterv.hu Web: www.uvaterv.hu </div> </div> </div>			
Generáltervező:			Tervszám: 52.705
			Vezérigazgató: Fehérvári András
			Műszaki vezérigazgató-h.: Kangyerka Ádám
Kiemelt Projektvezető:	Projektvezető:	Főtervező:	Projektiroda Irodavezető:
 Szanati László 01-0814	 Szolnoki Viktor 16-01203	 Pintér Zsolt 01-0479	 Szemenyei Tamás
Szaktervező:			Tervszám: 52.705
<div> <div>  <div> UVATERV Út-, Vasúttervező Zrt. 1146 Budapest, Hermina út 17. Tel.: (+36-30) 713-9117 E-mail: uvaterv@uvaterv.hu Web: www.uvaterv.hu </div> </div> </div>			Vezérigazgató: Fehérvári András
			Infrastruktúra tervezési igazgató: Gombás Károly
Felelős tervező:	Tervező:	Tervező:	Ellenőr:
 Rétsánné Wessely Dorottya Sz-002/2025	 Divéky Dóra 01-13880	 Manev Marinov Borisz 13-15897	 Szilágyiné Gárdonyi Réka 01-15624, Sz-034/2013
Terv tárgya:			
Dunavarsány kétirányú elkerülését biztosító elkerülő út			
Tervfázis:			Szállítási ütem jele:
ELŐZETES VIZSGÁLATI DOKUMENTÁCIÓ			V02
Szakág:			Szakág jele:
Környezetvédelem			EVD
Megnevezés: Környezetvédelmi helyszínrajzok Élőhelytérképek			
Dátum:	Méretarány:	Rajzszám:	
2025. november 17.	1:10 000	05.01	
Fájl elnevezés:			
T_00_EVD_05.01_V02			

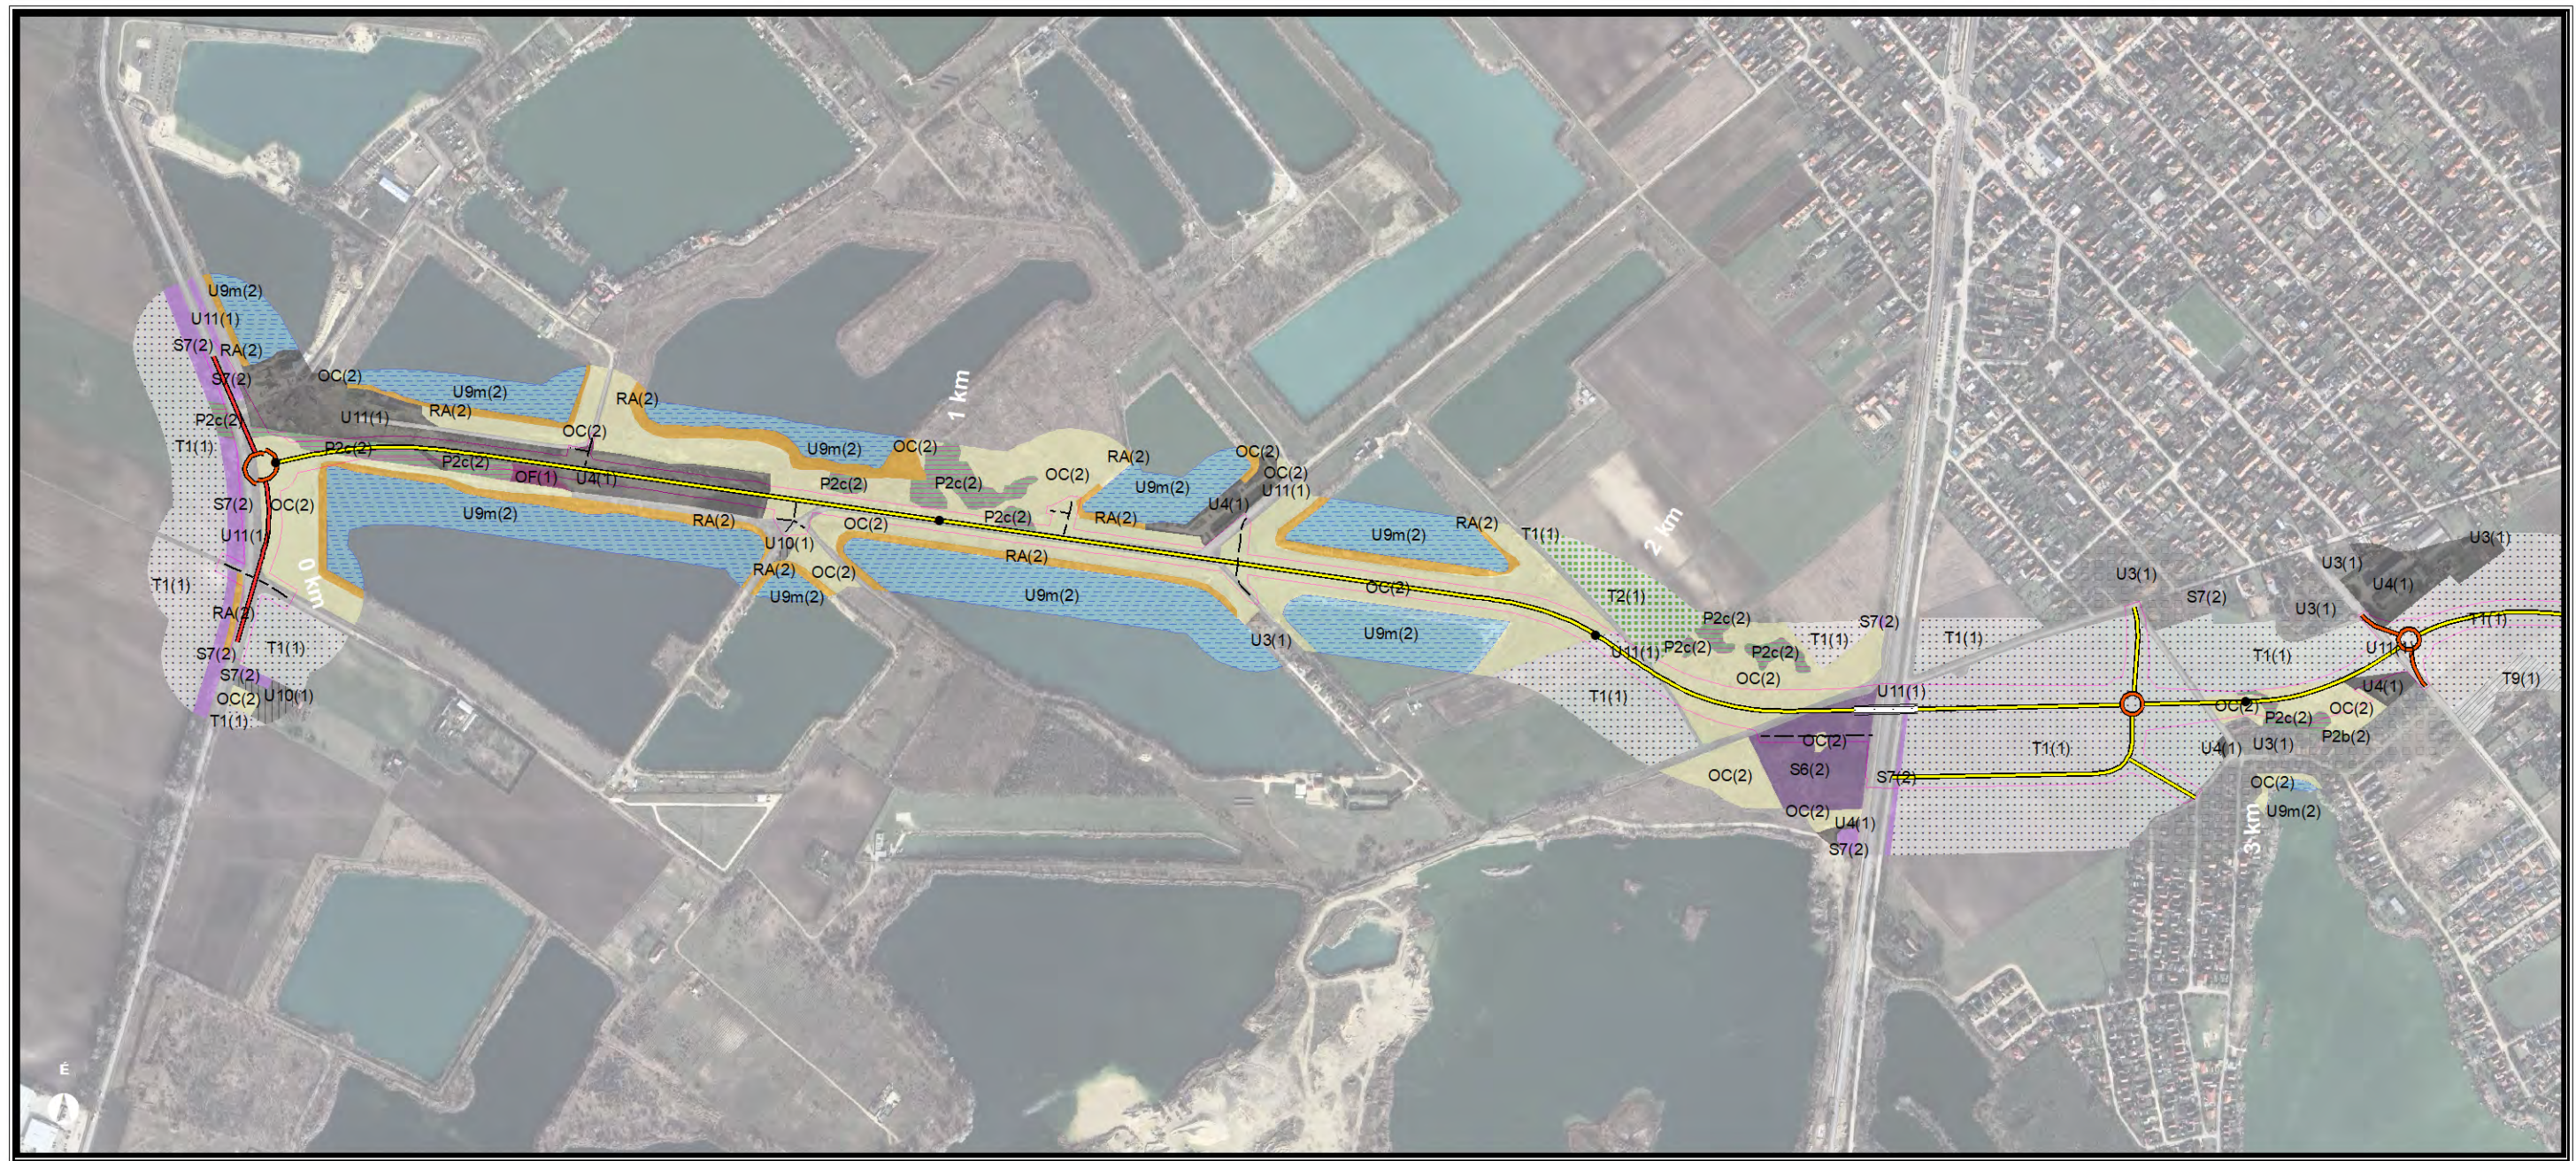

M 1:10 000

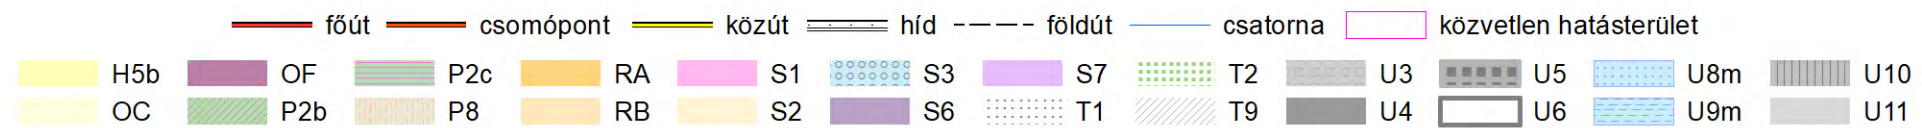

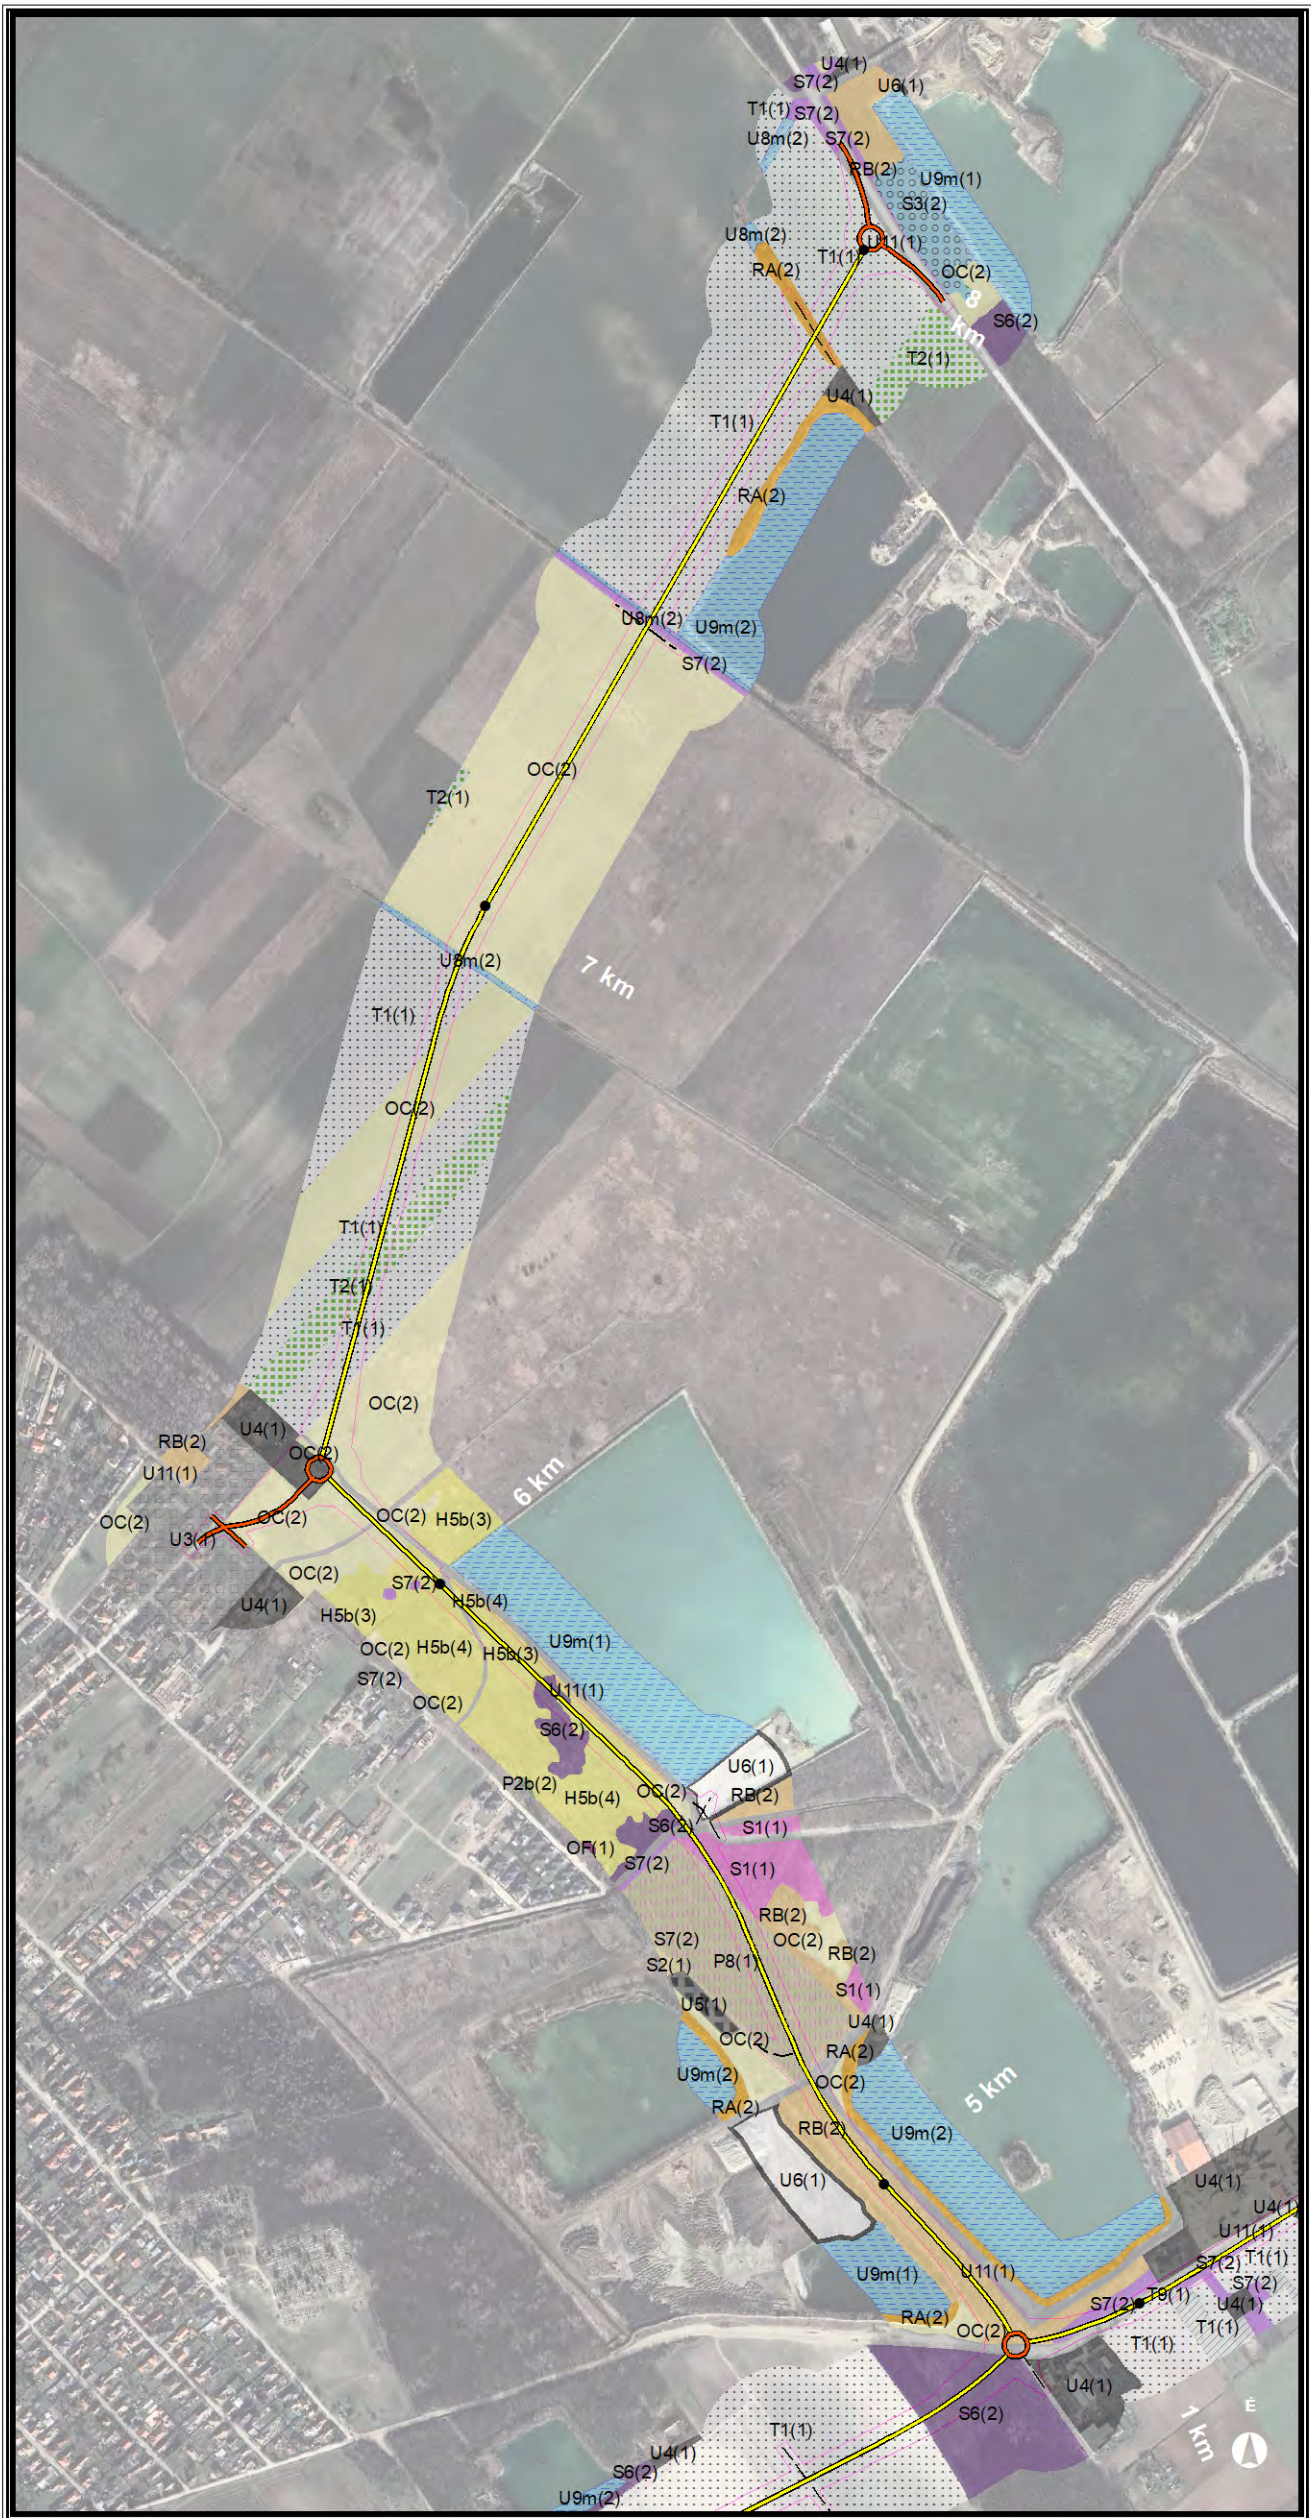

M 1 : 10 000

— főút — közút - - - földút □ közvetlen hatásterület
 — csomópont = híd — csatorna

H5b	P2c	S1	S7	U3	U8m
OC	P8	S2	T1	U4	U9m
OF	RA	S3	T2	U5	U10
P2b	RB	S6	T9	U6	U11