



Tárgy:			
Dunavarsány kétirányú elkerülését biztosító elkerülő utak tanulmánytervének, előzetes vizsgálati dokumentációjának (EVD), engedélyezési és kiviteli terveinek elkészítése			
Megrendelő:			PST kód:
1054 Budapest, Alkotmány utca 5. Levelezési cím: 1033 Budapest, Polgár u. 8-10. E-mail: info@ekm.gov.hu			K521.02.
Generáltervező:		Tervszám:	52.705
 UVATERV Út-, Vasúttervező Zrt. 1146 Budapest, Hermina út 17. Tel.: (+36-30) 713-9117 E-mail: uvaterv@uvaterv.hu Web: www.uvaterv.hu		Vezérigazgató:	Fehérvári András
		Műszaki vezérigazgató-h.:	Kangyerka Ádám
Kiemelt Projektvezető:	Projektvezető:	Főtervező:	Projektiroda Irodavezető:
 Szanati László 01-0814	 Szolnoki Viktor 16-01203	 Pintér Zsolt 01-0479	 Szemenyei Tamás
Szaktervező:		Tervszám:	52.705
 UVATERV Út-, Vasúttervező Zrt. 1146 Budapest, Hermina út 17. Tel.: (+36-30) 713-9117 E-mail: uvaterv@uvaterv.hu Web: www.uvaterv.hu		Vezérigazgató:	Fehérvári András
		Infrastruktúra tervezési igazgató:	 Gombás Károly
Felelős tervező:	Tervező:	Tervező:	Ellenőr:
 Rétsánné Wessely Dorottya Sz-002/2025	 Divéky Dóra 01-13880	 Manev Marinov Borisz 13-15897	 Szilágyiné Gárdonyi Réka 01-15624, Sz-034/2013
Terv tárgya:			
Dunavarsány kétirányú elkerülését biztosító elkerülő út			
Tervfázis:			Szállítási ütem jele:
ELŐZETES VIZSGÁLATI DOKUMENTÁCIÓ			V02
Szakág:			Szakág jele:
Környezetvédelem			EVD
Megnevezés:			
Környezetvédelmi helyszínrajzok Zoológiai térképek			
Dátum:	Méretarány:	Rajzszám:	
2025. november 17.	1:10 000	05.02	
Fájl elnevezés:			
T_00_EVD_05.02_V02			

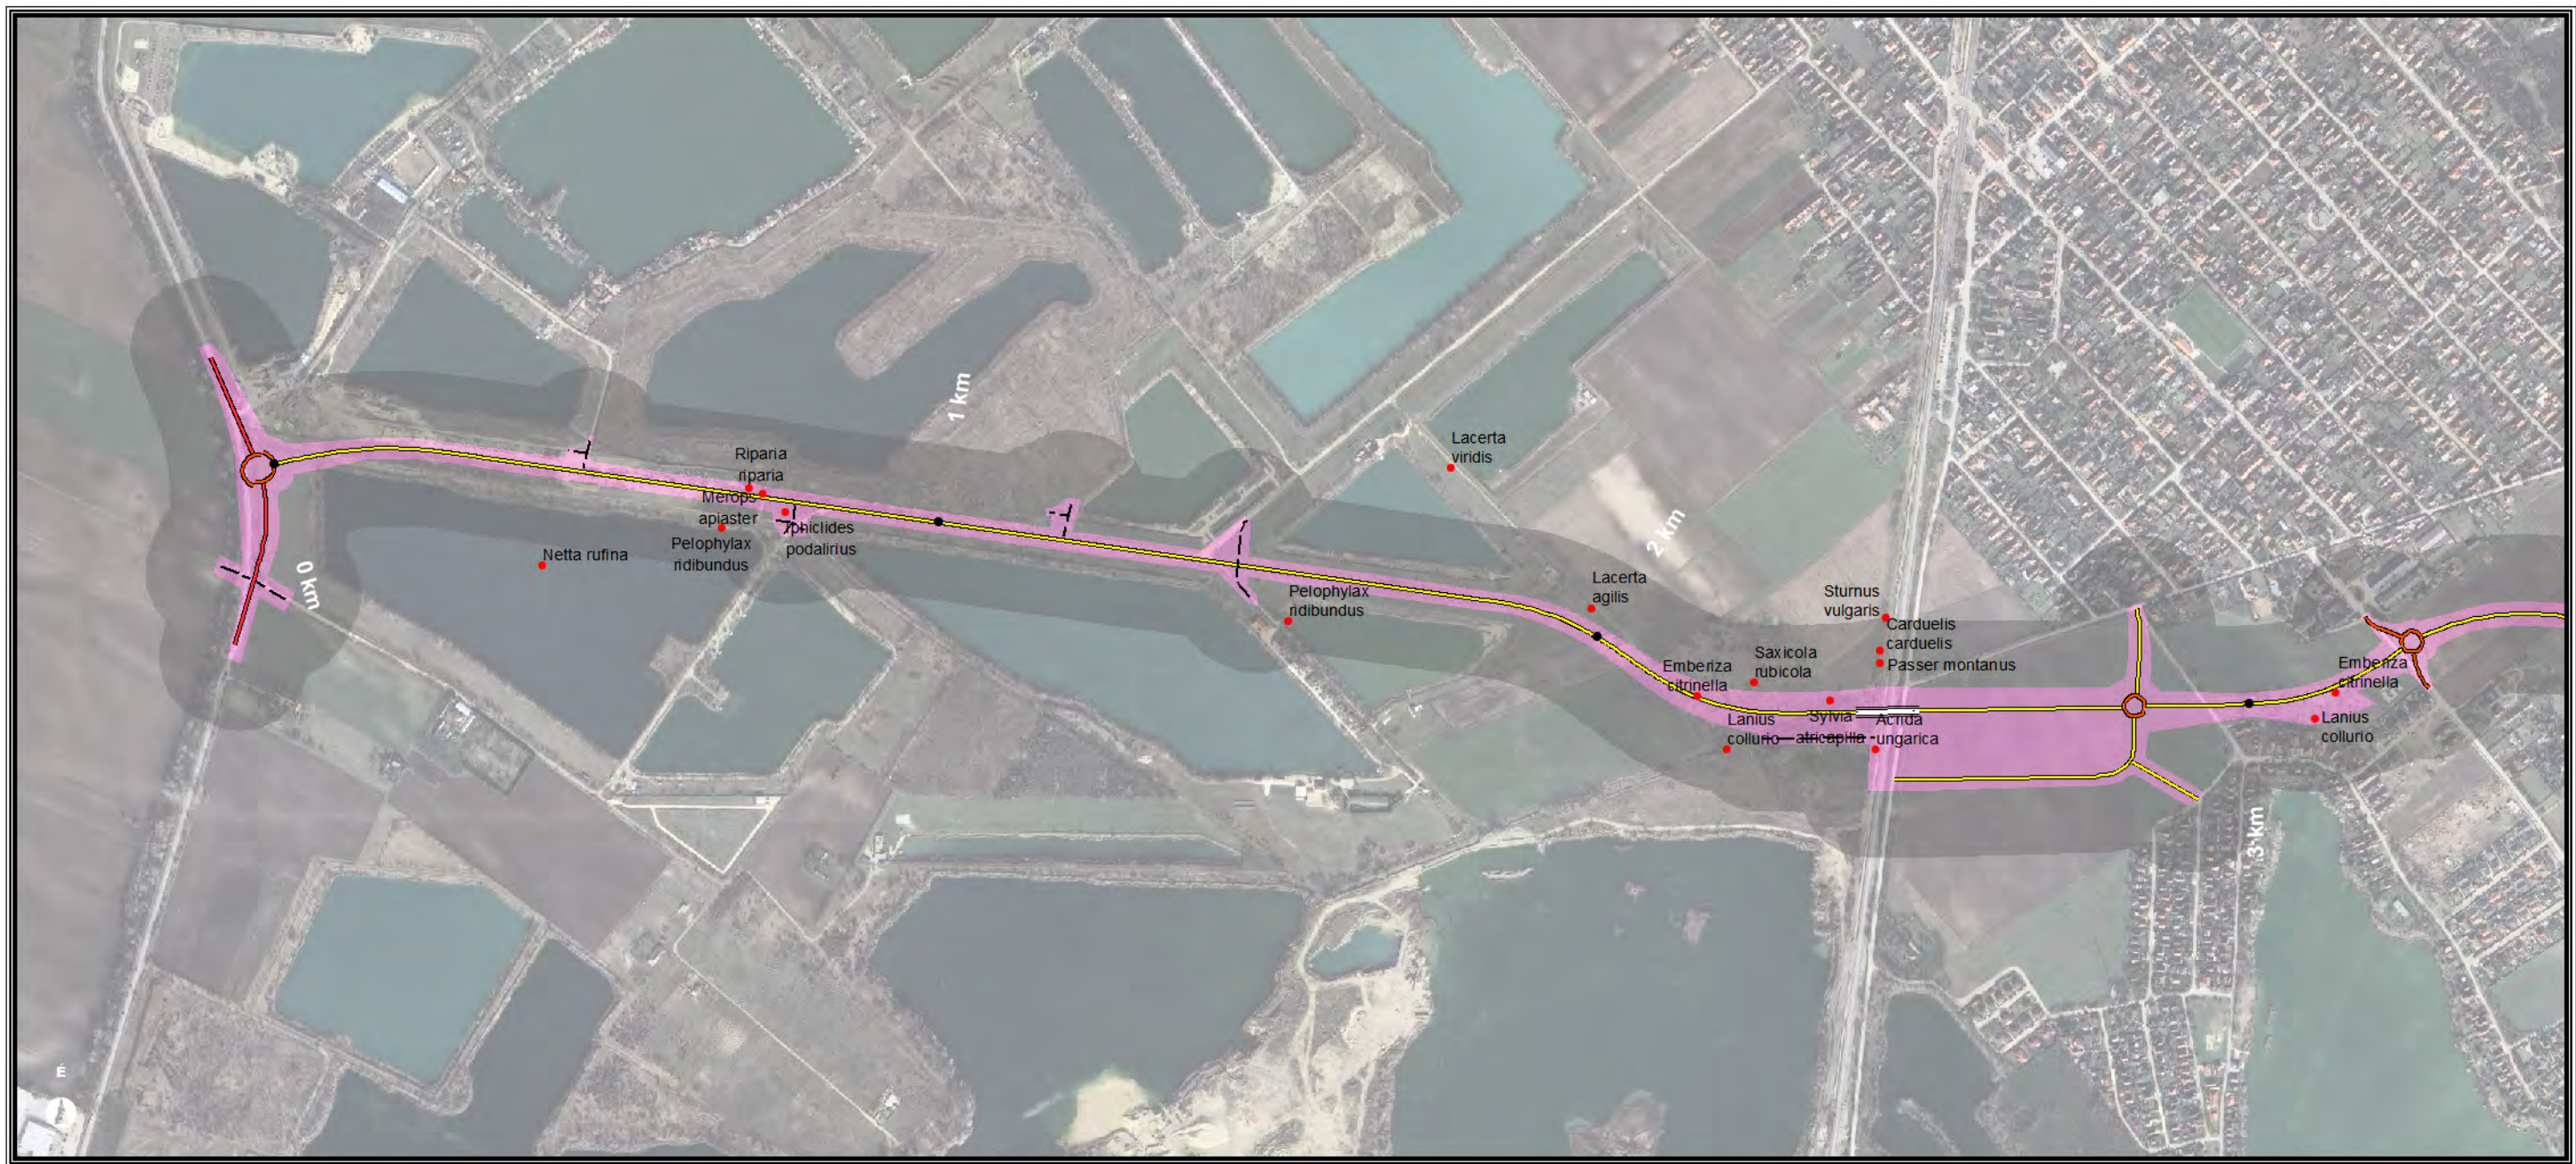

M 1:10 000

— főút — csomópont — közút — híd — földút — csatorna — közvetlen hatásterület — közvetett hatásterület • védett állatfajok

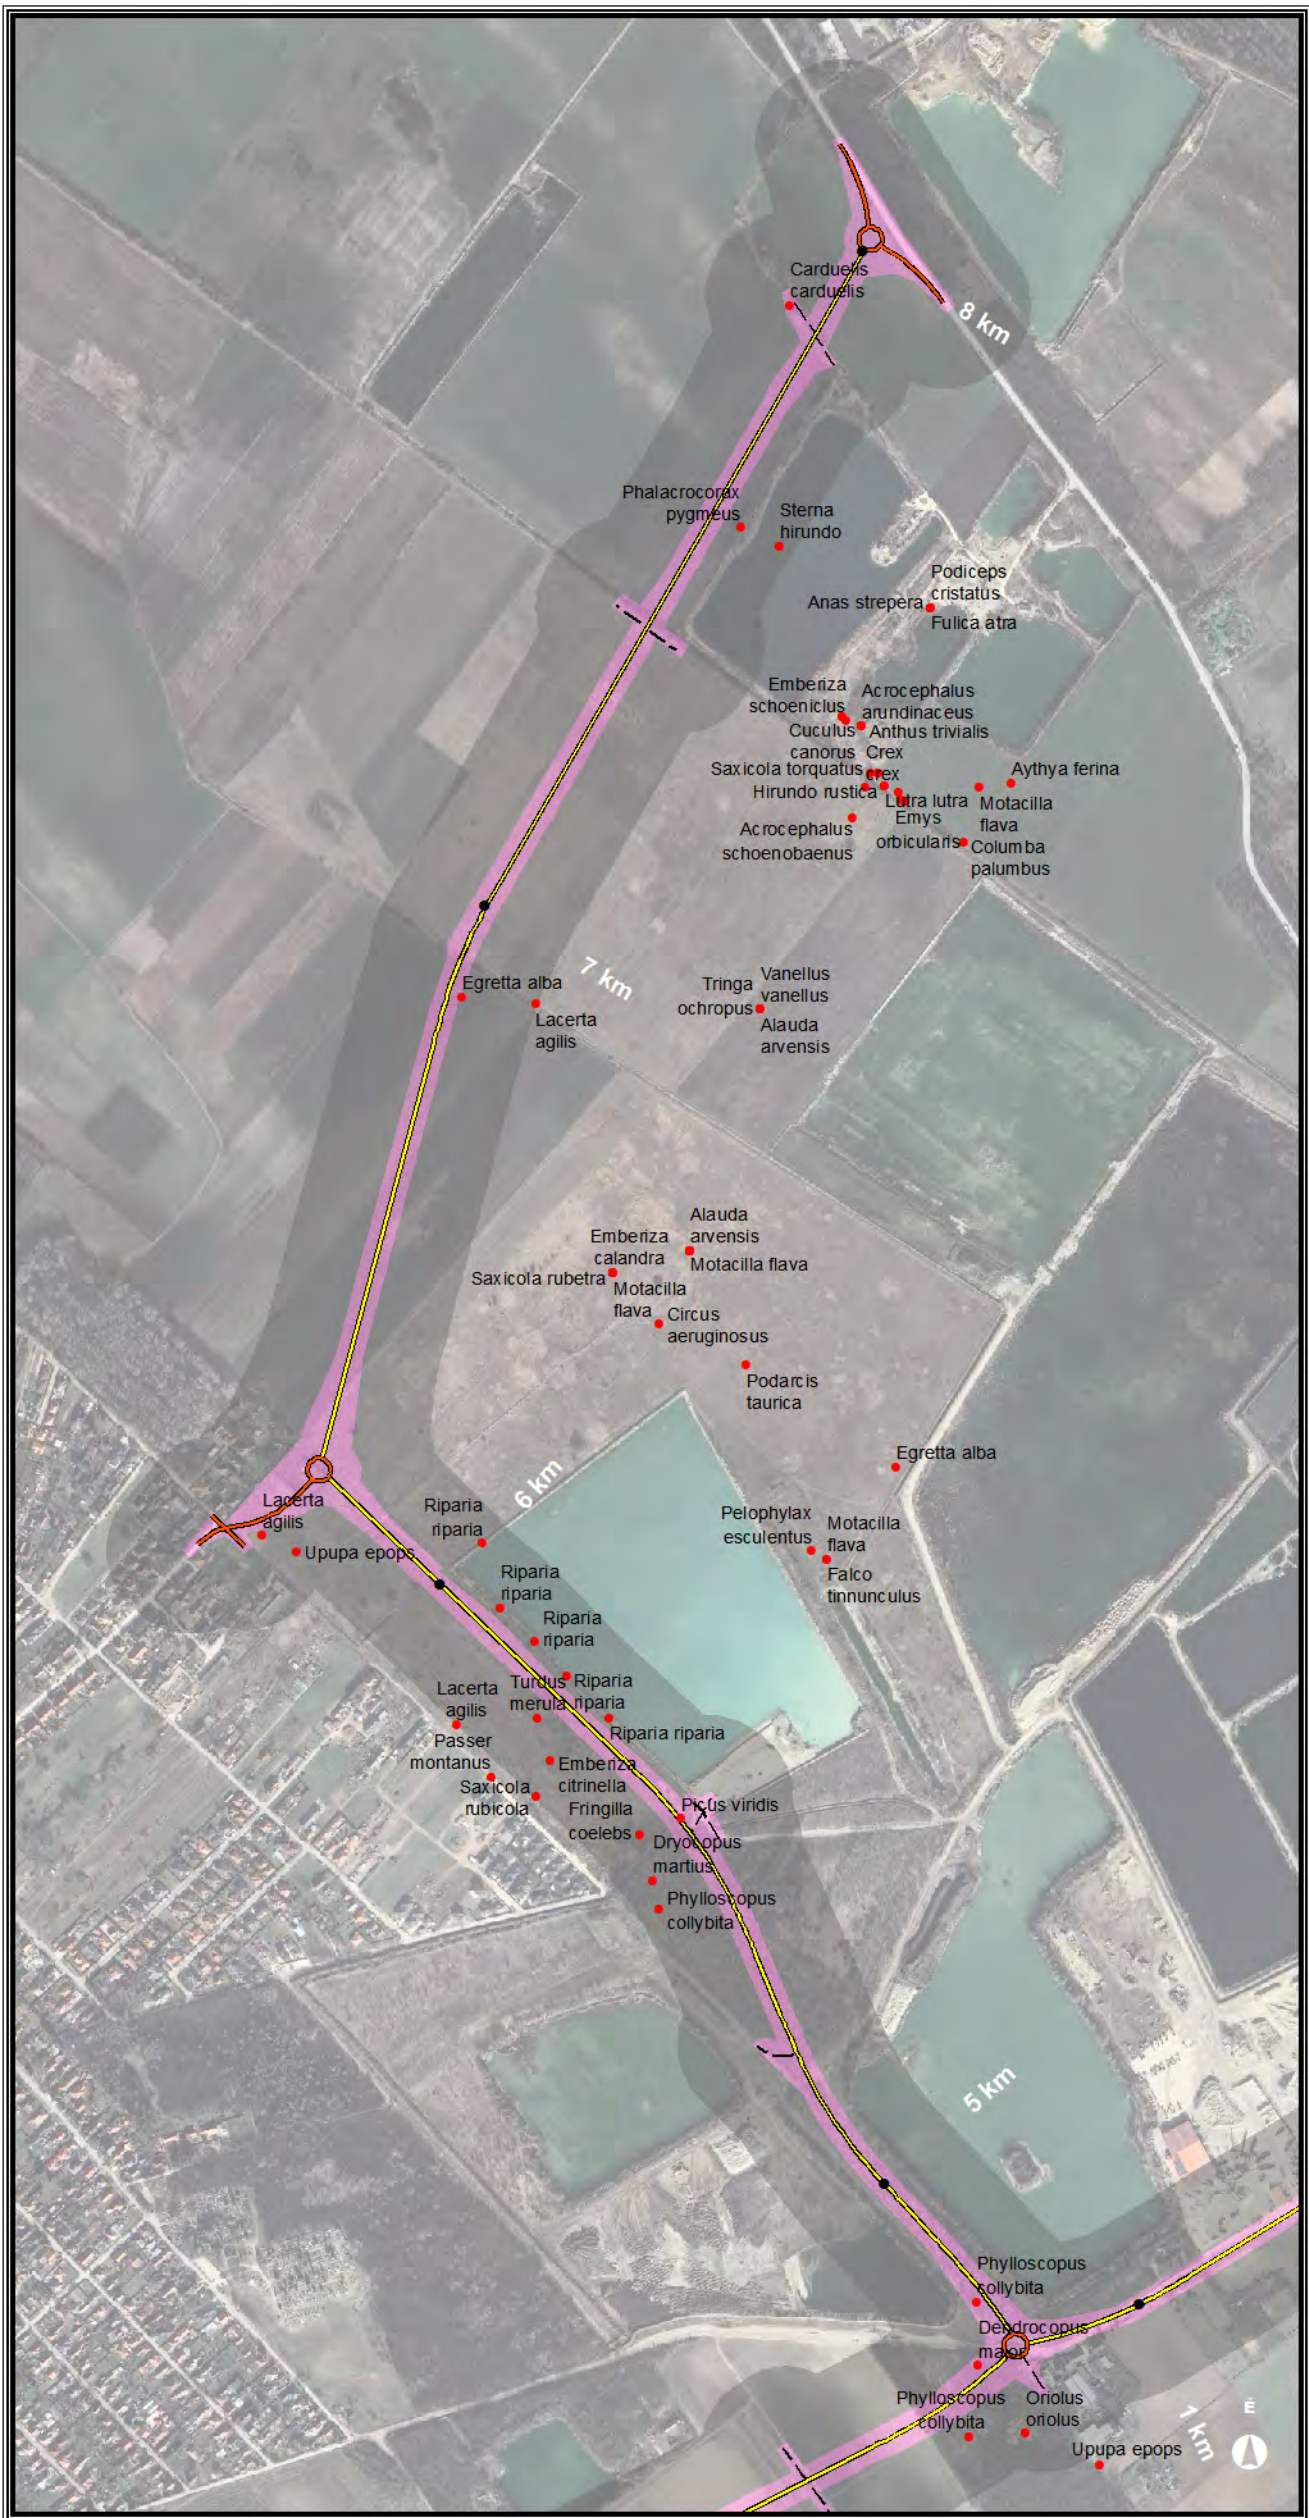

M 1: 10 000

- | | | | |
|-------------|---------|--------------|--------------------------|
| — főút | — közút | - - - földút | — közvetlen hatásterület |
| — csomópont | — híd | — csatorna | — közvetett hatásterület |
| | | | • védett állatfajok |