




ERDŐVÉDELMI TERÜLET
SZILAS LIGET LAKÓPARK

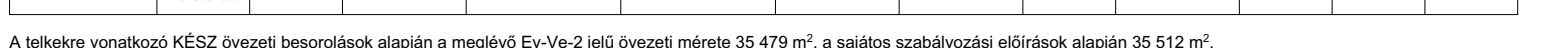

építési övezet jele	beépítési mód	a telek legkisebb		legnagyobb beépítés mértéke		legnagyobb szintterületi mutatója		zöldfelületi arány (%)	épület magasság (m)	előkert (m)	oldalkert (m)	hátsókert (m)
		területe (m2)	szélessége (m)	terepszint alatt (%)	terepszint felett (%)	általános (m2/m2)	parkolási (m2/m2)					
Vi-2/SZ-2	nem korlátozott	1500	10	60	60	3,5	1,25	25	65	0	0	0

A telkekre vonatkozó KÉSZ övezeti besorolások alapján a meglévő Ev-Ve-2 jelű övezeti mérete 35 479 m², a sajátos szabályozási előírások alapján 35 512 m².