


Térképmásolat

Iktatószám: 1/556/2013
Méretarány: 1:5000

Vetület: EO V

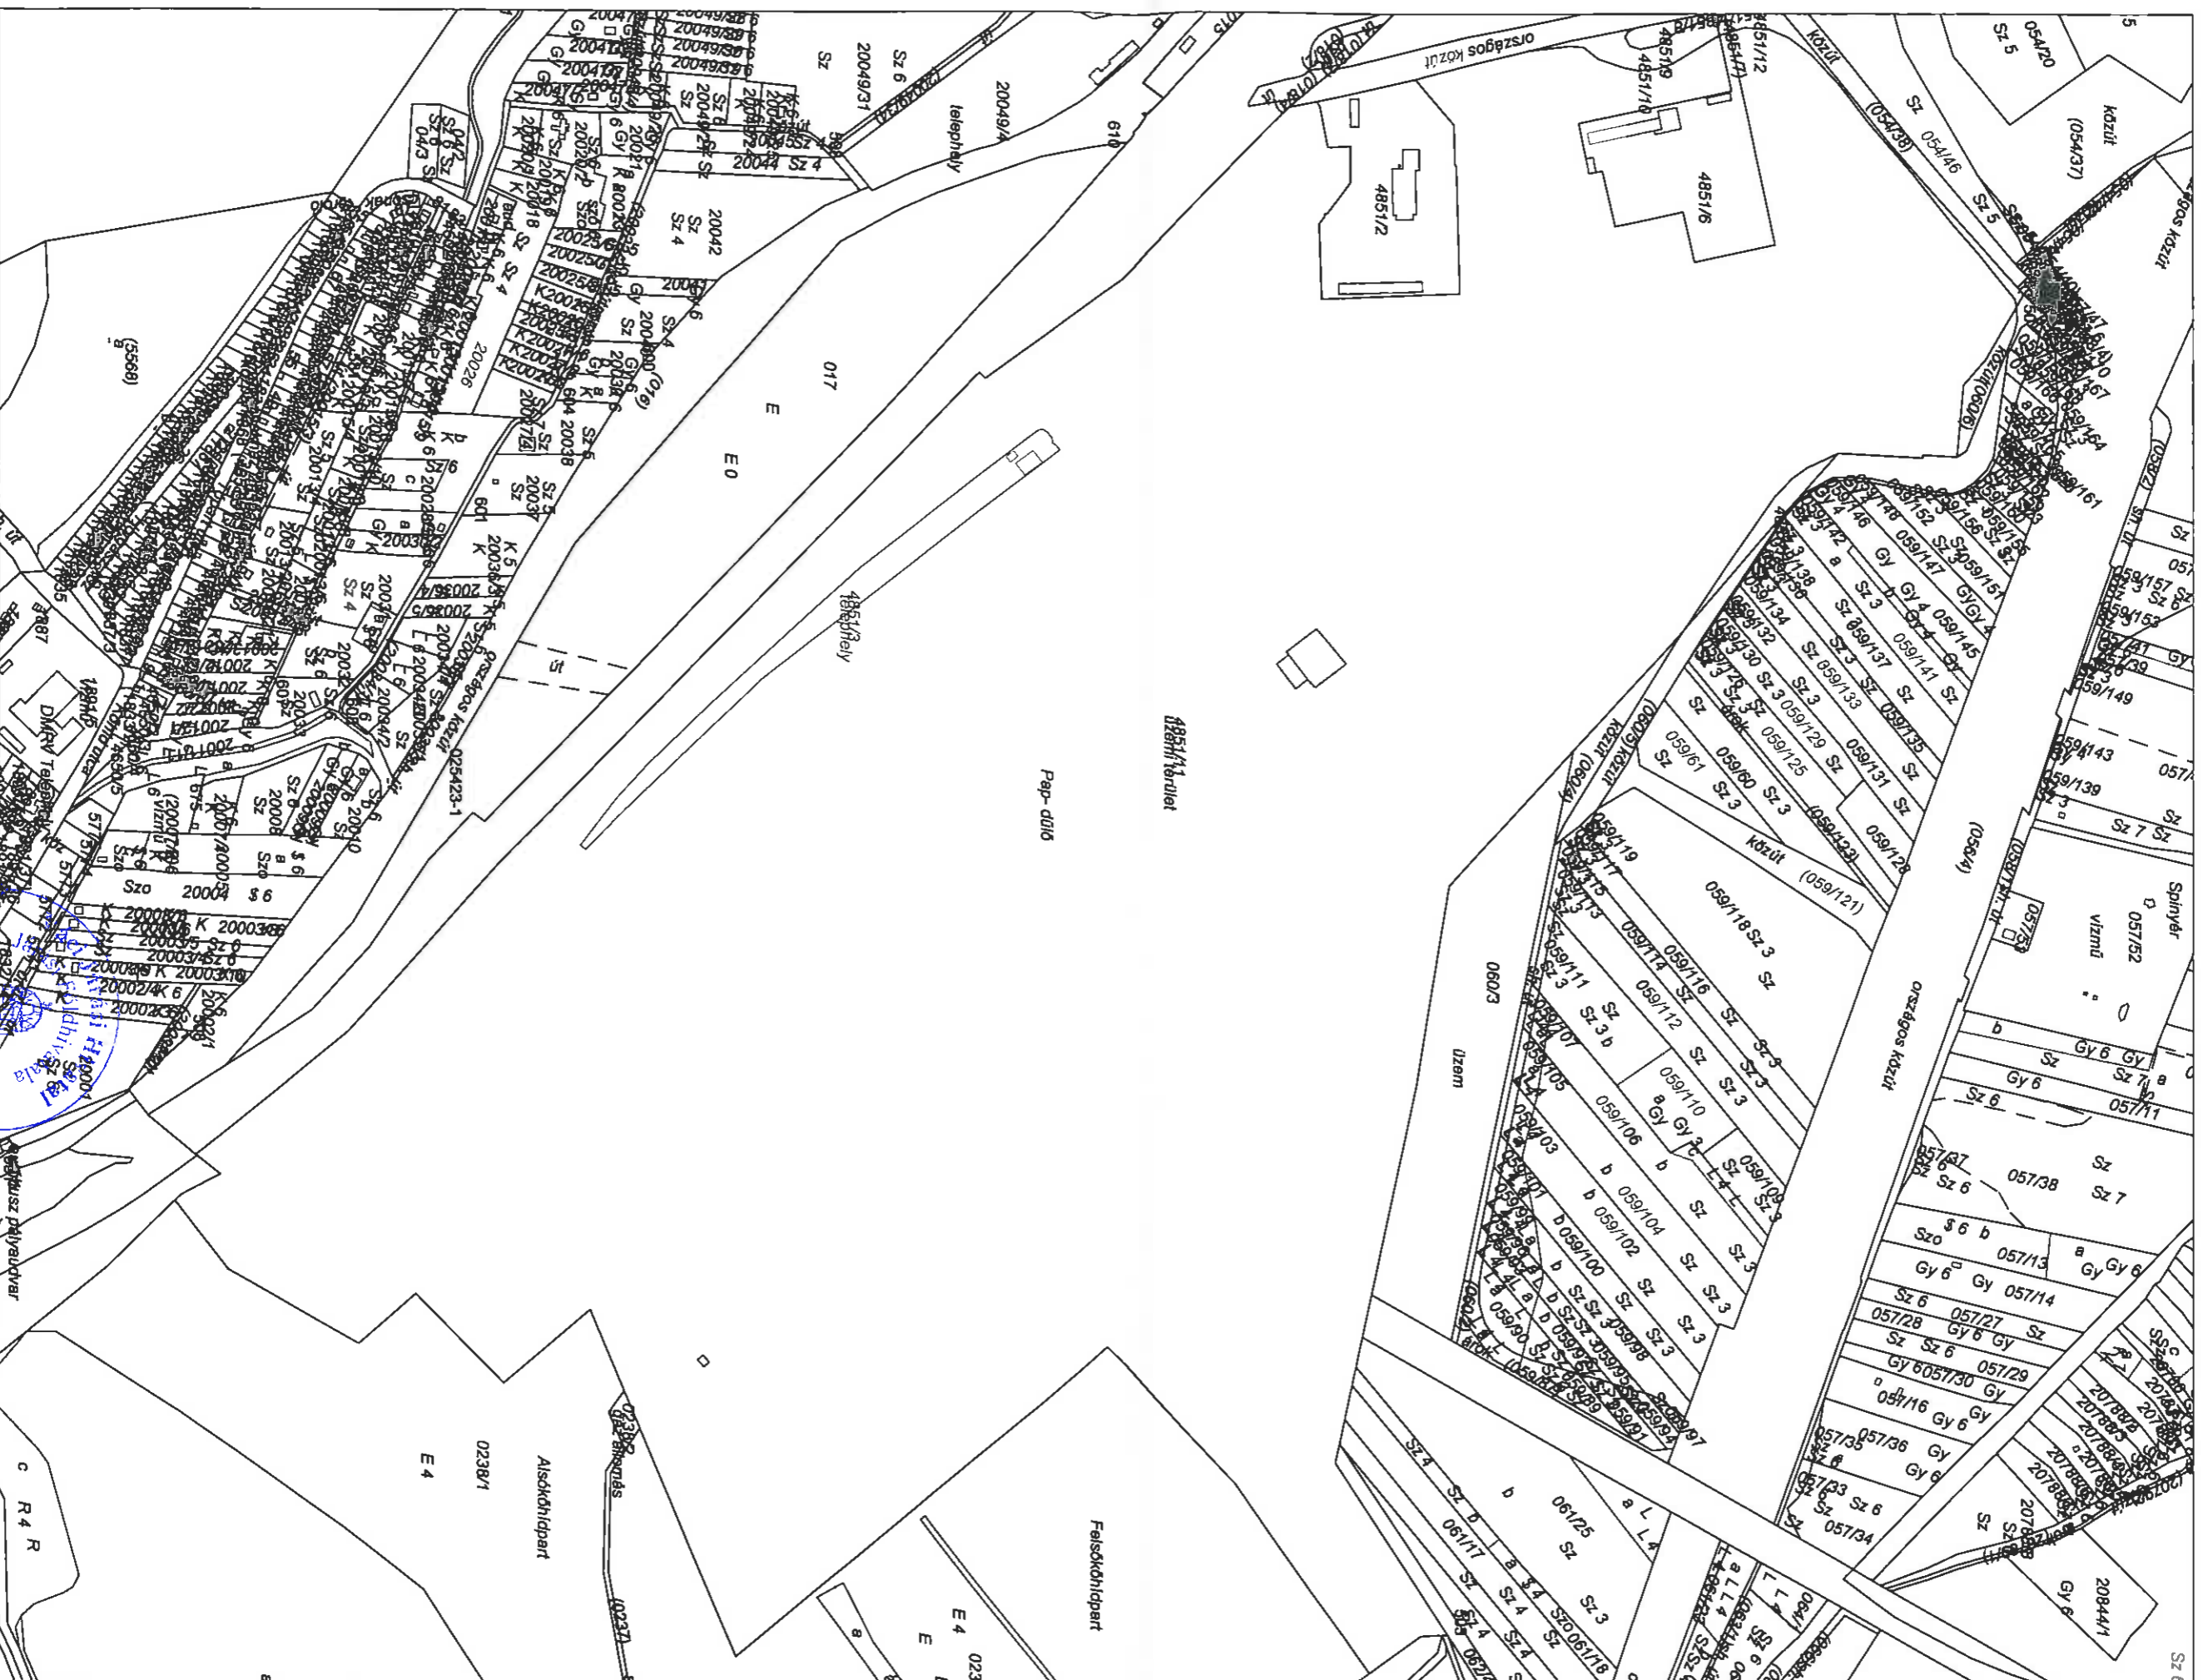

Ez a hiteles térképmásolat (földmérési adat) a keltétést megelőző napig megegyezik az eredetivel

VÁC, 2013. augusztus 5.

Szabó Zsolt