

II-II RÉTEGSZELVÉNY

DNY

ÉK

JELMAGYARÁZAT

hh		Homok
hlH		Homoklisztes homok
iH		Iszapos homok
aH		Agyagos homok
hHL		Homokos homokliszt
iHL		Iszapos homokliszt
aHL		Agyagos homokliszt
A		Agyag
hlA		Homoklisztes agyag
iA		Iszapos agyag
LSz		Löss
TŐZ		Tőzeg
AMG		Agyagmárga
HKŐ		Homokkő

7 - F Fúrás száma

Lerakó építése előtti terepszint

Jelenlegi terepszint

Tervezett terepszint

Talajvízszint (2025.09.hó)

Lerakó építése előtti talajvízszint



A MOHU BUDAPEST Zrt.
Pusztazátori Regionális Hulladékkezelő Központ
II. ütemű hulladéklerakójának kapacitás bővítése
új, II/4. jelű lerakómedence létesítésével

EKHE engedély módosítási kérelem

II.rétegszelvény a talajmechanikai fúrásokkal, a
tervezett lerakó fenékszinttel, talajvízszintekkel

M 1:2000/200

R-11. melléklet

G12-FR

104-FR

202-FR

302-FR

10 - F

Tervezett
II/4.ütemű lerakó

Nyv.: 141,84 mBf

Nyv.: 140,59 mBf

151,34 mBf.

151,40 mBf.

143,05 mBf.

Nyv.: 134,66 mBf

Nyv.: 136,25 mBf

0+000


0+099,41

0+547,49

0+714,77

0+830,23


m B.f.

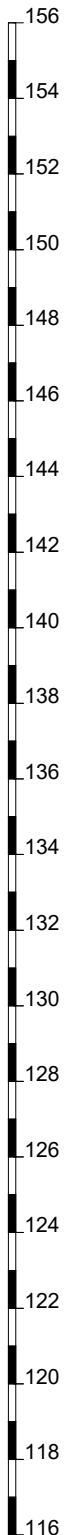

JELMAGYARÁZAT

hIH		Homoklisztes homok	7 - F	Fúrás száma
hHL		Homokos homokliszt		Lerakó építése előtti terepszint
iHL		Iszapos homokliszt		Jelenlegi terepszint
aHL		Agyagos homokliszt		Tervezett terepszint
A		Agyag		Talajvízszint (2025.09.hó)
hIA		Homoklisztes agyag		Lerakó építése előtti talajvízszint
iA		Iszapos agyag		
TŐZ		Tőzeg		
AMG		Agyagmárga		
HKŐ		Homokkő		

3 - 3 RÉTEGSZELVÉNY

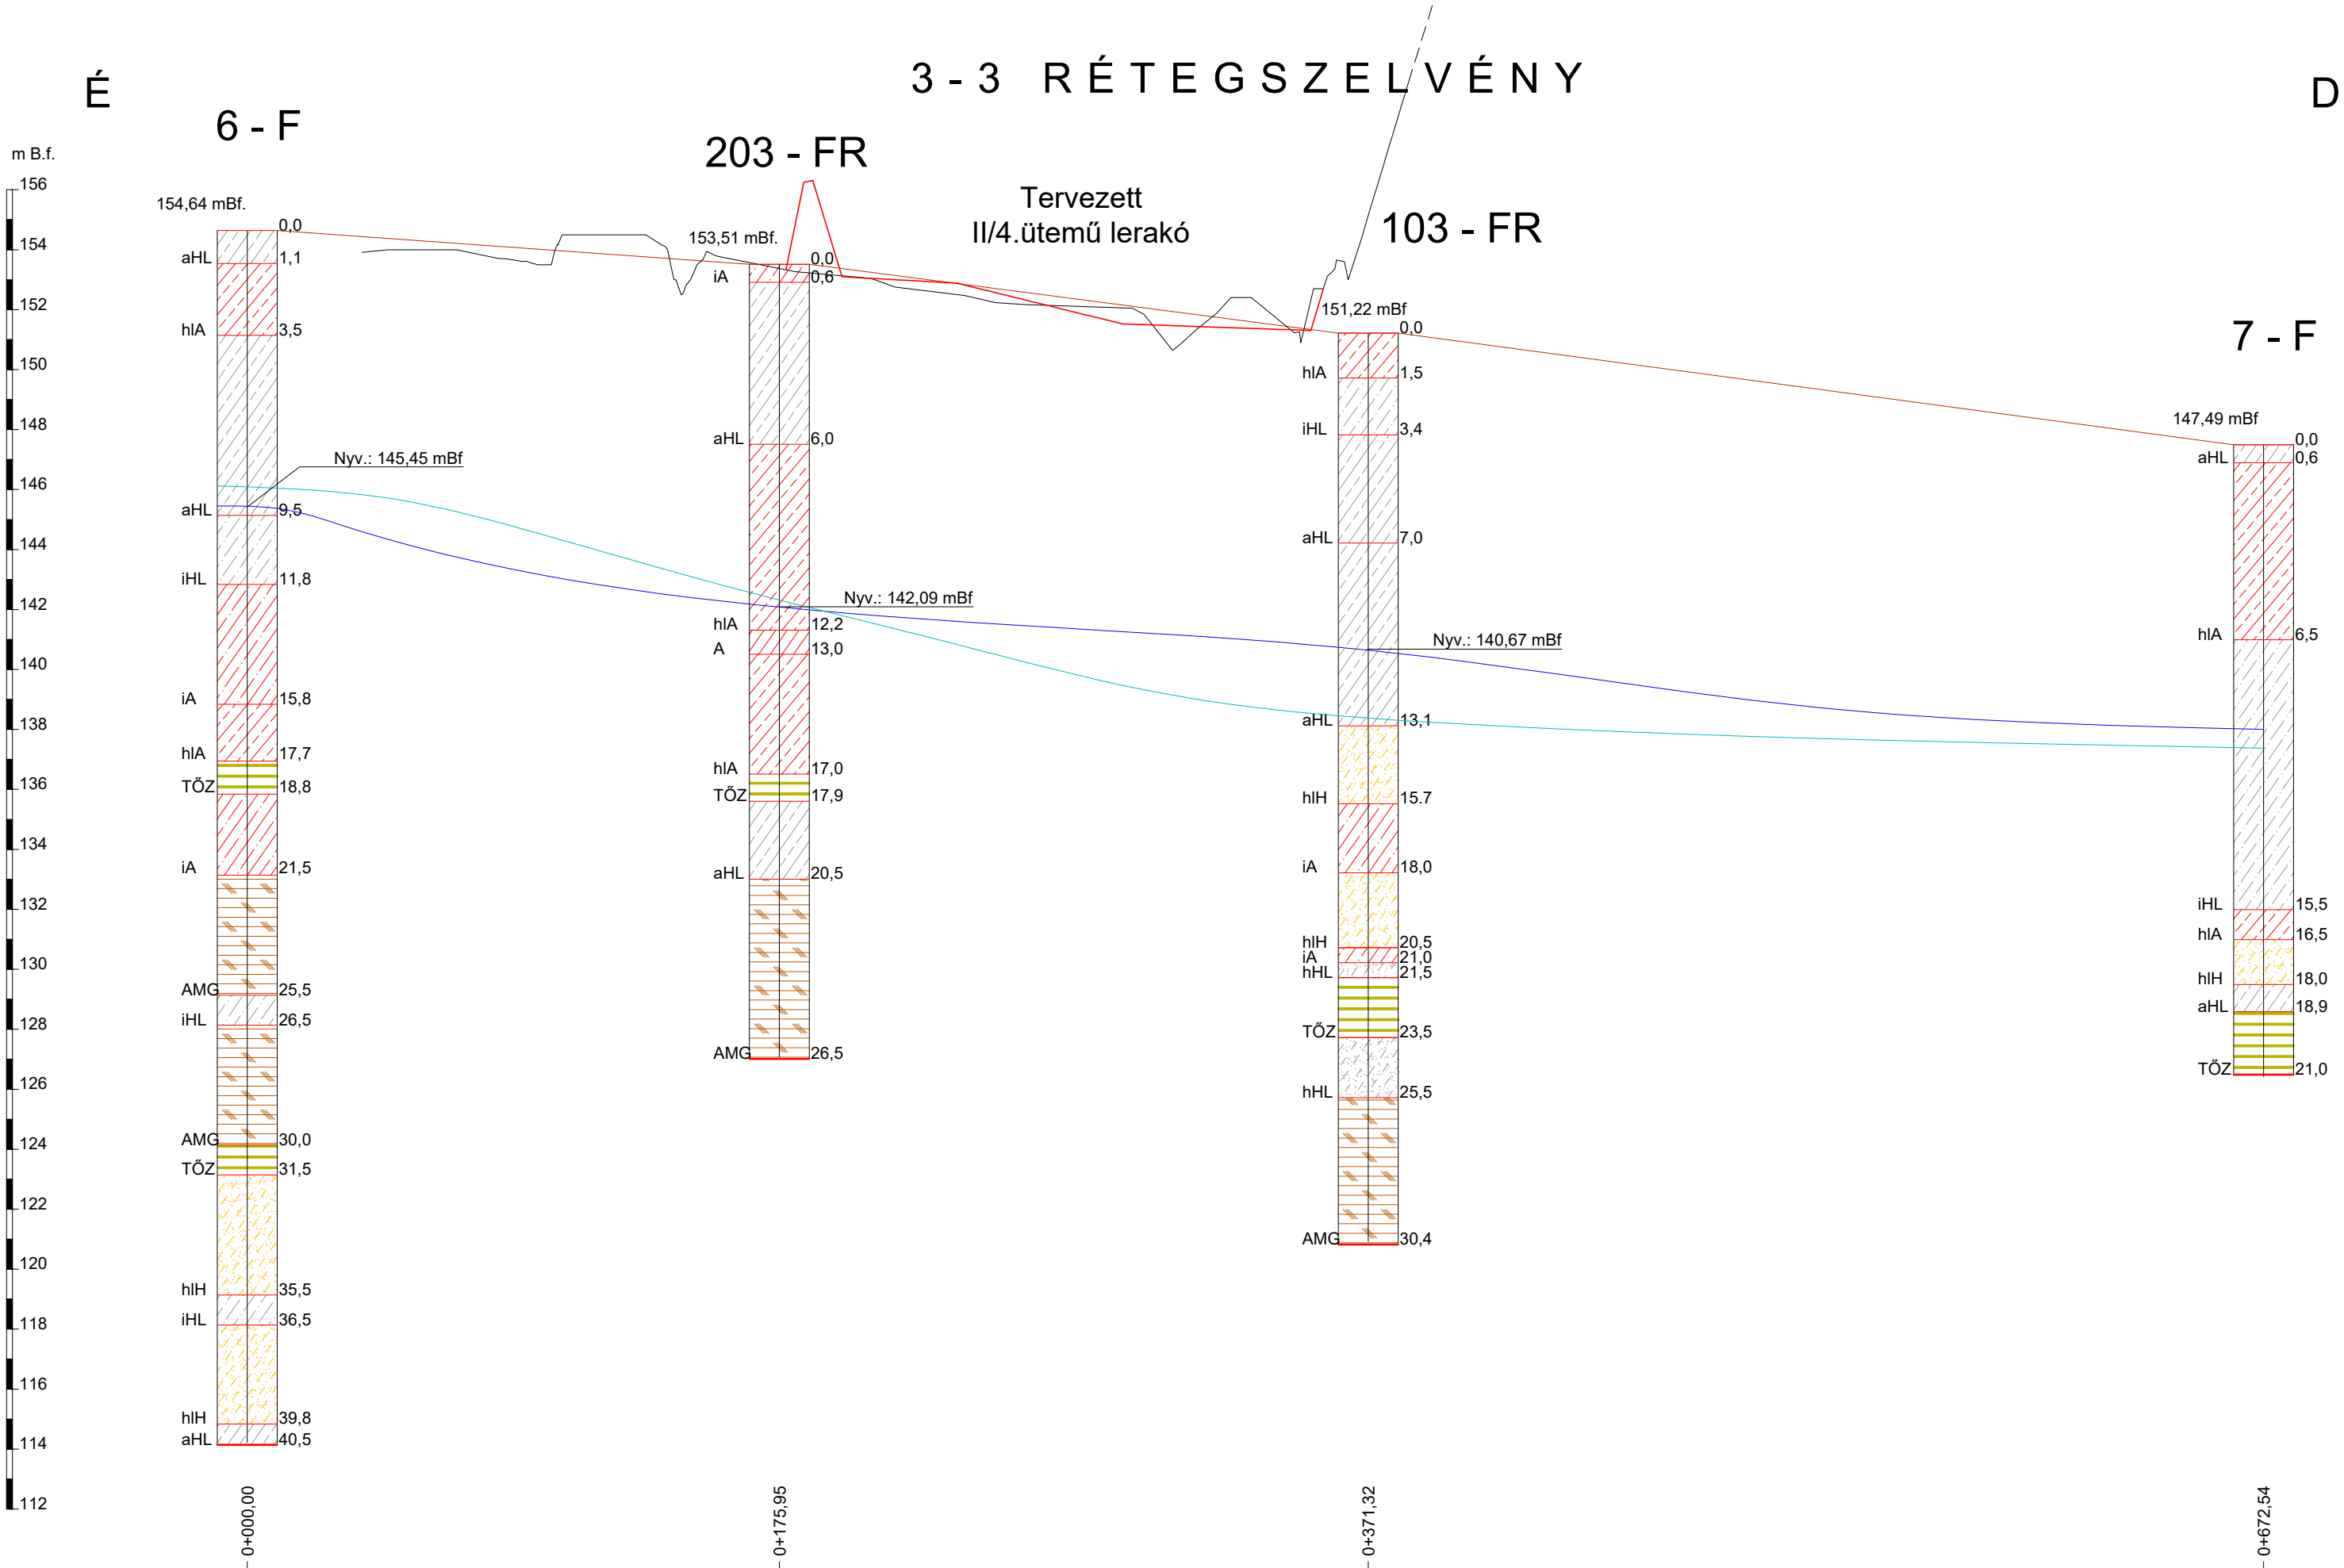

A MOHU BUDAPEST Zrt.
Pusztazámbori Regionális Hulladékkezelő Központ
II. ütemű hulladéklerakójának kapacitás bővítése
új, II/4. jelű lerakómedence létesítésével
EKHE engedély módosítási kérelem
3.rétegszelvény a talajmechanikai fúrásokkal, a
tervezett lerakó fenékszinttel, talajvízszintekkel
M 1:2000/200
R-11. melléklet