


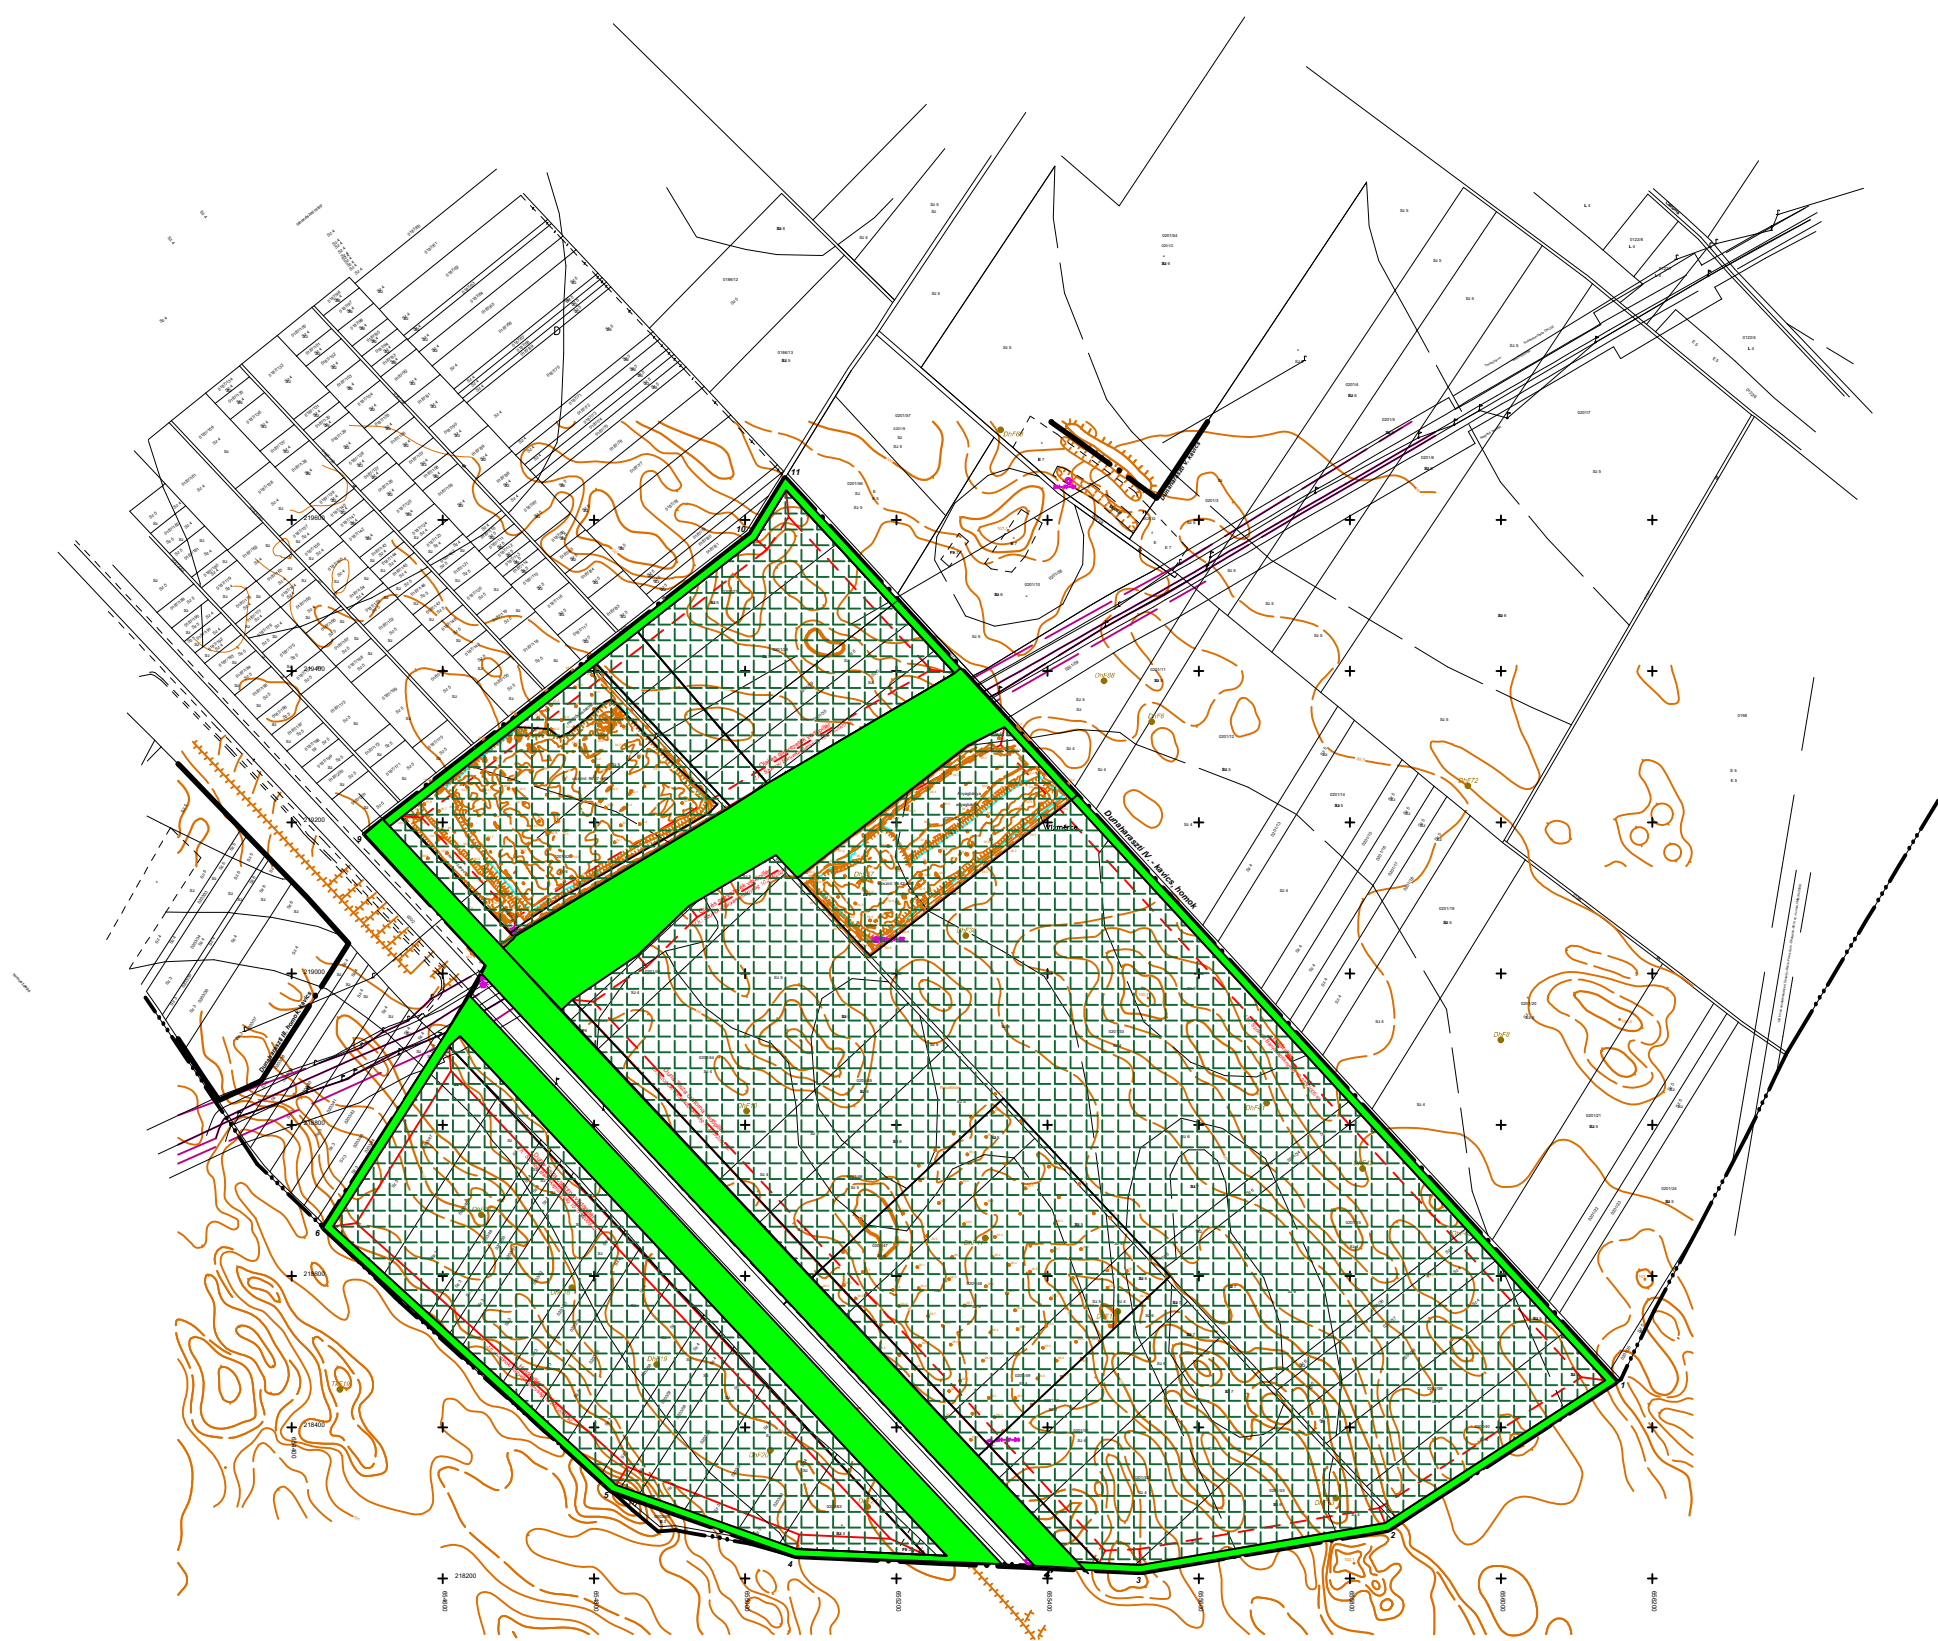

	Tájerendezés (visszatöltés) Eredeti felszín	
	Bányagép Kft. Bányászat, Technológia, Környezetgazdálkodás	
Duna-Dráva Cement Kft. Dunaharaszti IV. kavics, homok	Dátum: 2025. december.	Méretarány: 1:10 000
	Tájerendezési térkép	