


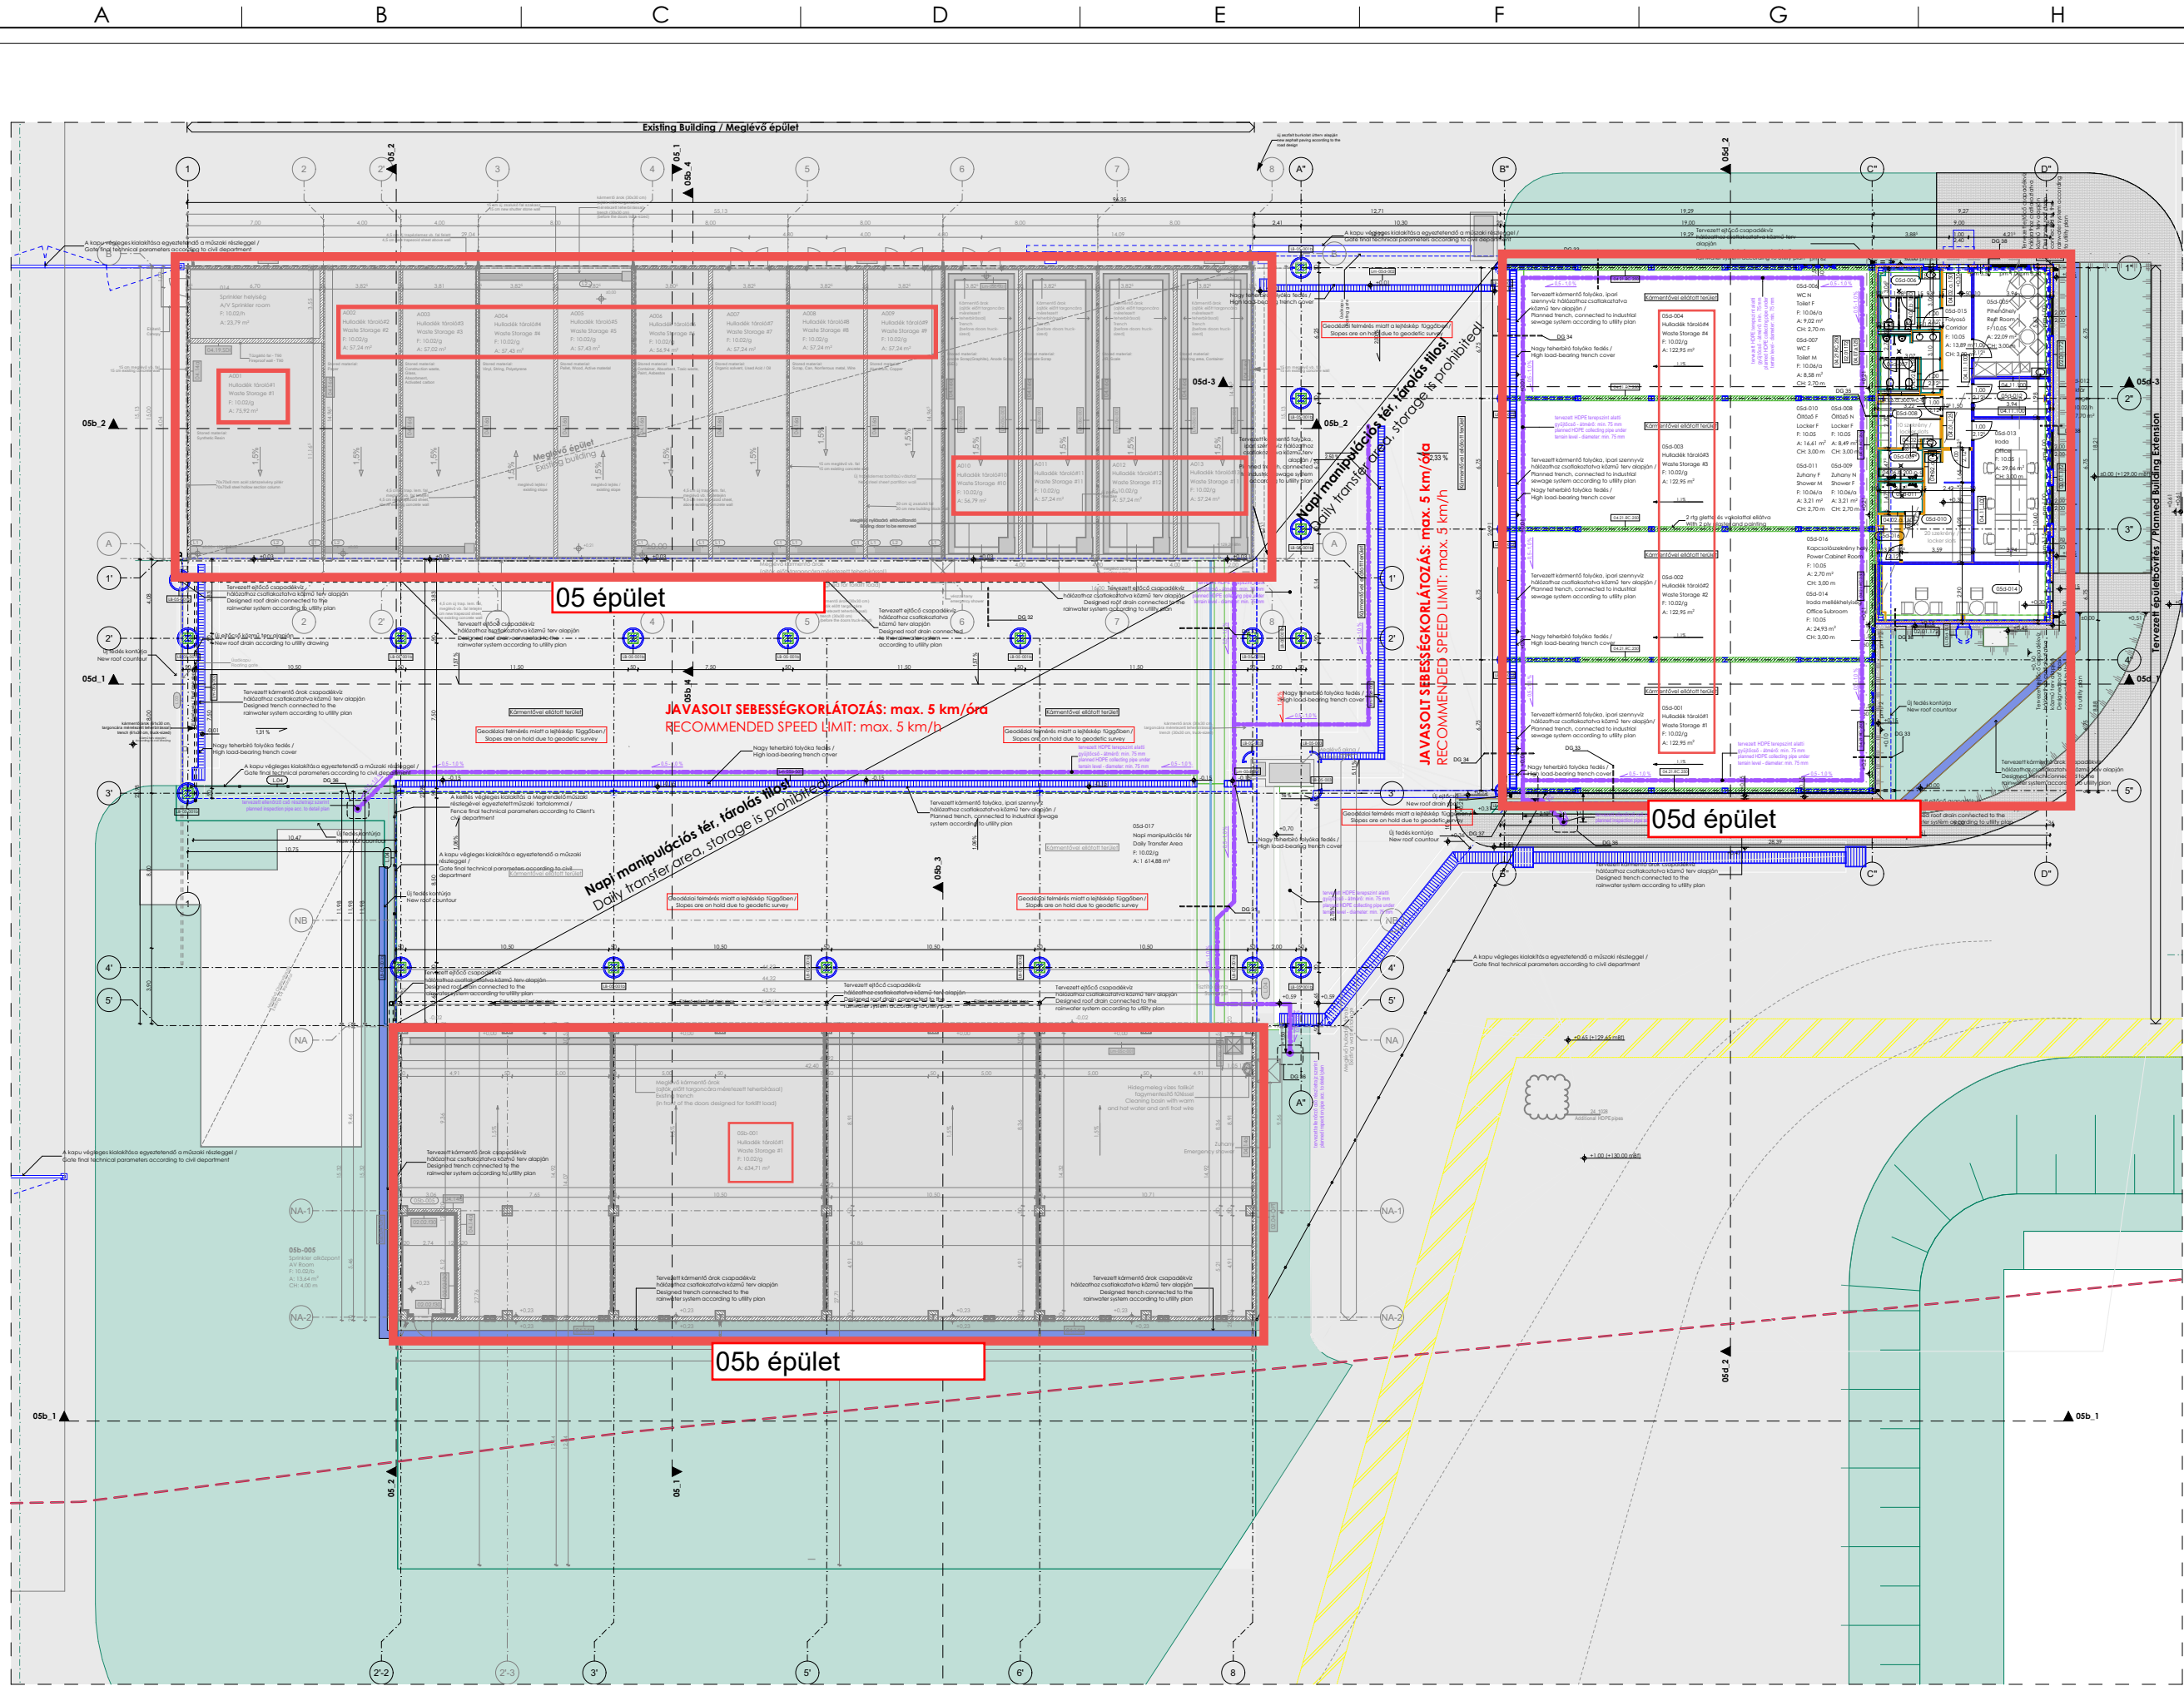

Földszint átnézeti alaprajz /
Ground floor overview

05d Hulladéktároló épület Waste Material Storage Ground Floor - Overview / Átnézeti alaprajz



- JELMAGYARÁZAT / LEGEND**
- Bővegyőrtő vasbeton / Precast reinforced concrete
 - Monolit vasbeton / In-situ reinforced concrete
 - Acél szerkezet / Steel structure
 - Normál gipszkarton szerkezet / Standard gypsum board structure
 - Tűzgátló gipszkarton szerkezet / Fire-rated gypsum board structure
 - Sténcsapópanel szerkezet / Fire-rated sandwich panel structure
 - Tűzgátló sténcsapópanel szerkezet / Fire-rated sandwich panel structure
 - Tűzgátló fal / Fire-rated wall
 - Köves talaj / Gravel
 - Hőszigetelési közeg / Foam insulation
 - Hőszigetelési hab / Foam insulation
 - Zsúrló / Concrete block wall - ALC block
 - Földszintes felület / Floor drain
 - Technológia / Technology
 - Nyílászáró hőszigetelési követelménye / Door and window fire resistance requirement
 - A2S60
 - Felülvilágító kupola 300x250 cm / Skylight 300x250 cm
 - Hő- és füstelvezető kupola 180x250 cm / Heat- and smoke exhaust 180x250 cm
 - Tűzgátló szerkezet / Fire resistant
 - Műanyag talaj / Plastic floor
 - Levegővédelem / Fall protection
- Az építési vázlat szerinti leírás alapján a tervezett építési elemek elhelyezése a hatályos szabványok szerint kiadandó. / Personal fall protection equipment installation has to be done based on applicable standards on the roof.

A színes elemek a tervezett állapot mutatók, jelenlegi tervdokumentáció tárgyát képezik és a XIV. ütemhez tartoznak. A színes elemek a meglévő állapot mutatók és az előző (XIII.) ütemhez tartoznak. / The colored elements show the planned state, representing the scope of the current documentation and belong to Phase XIV Package. The grey elements show the existing state and belong to the previous (Phase XIII) Package.

Pádolszint / Final floor level: ±0.00 = +129.00 mbf

NOTES
1. NOTE A kivitelezési tervdokumentáció érvényes építési engedély hiányában kivitelezésre nem használható. / Construction drawings are not suitable for construction without approved building permit.

03	19/JUL/24	A.F.C-R3	TEC	L.J.W.	N.D.Y.
02	03/JUL/24	A.F.C-R2	TEC	L.J.W.	N.D.Y.
01	14/JUN/24	A.F.C-R1	TEC	L.J.W.	N.D.Y.
00	31/MAY/24	A.F.C.	TEC	L.J.W.	N.D.Y.
REV	DATE	DESCRIPTION	DRN	CHK	APP

SAMSUNG
SAMSUNG SDI
SAMSUNG E&A
TECTON
art of building

PROJECT TITLE
SDIHU E-PROJECT
XIV. ÜTEM / PHASE XIV.
2131 Gd. Schenk stván utca 1. HRSZ: 05A/2

DRAWING TITLE
Ground Floor - Overview
Átnézeti alaprajz

KIVITELEZÉSI DOKUMENTÁCIÓ CONSTRUCTION DOCUMENTATION

ÜGYVEZŐTŐG. ÉPÍTÉSZ, FELELŐS TERVEZŐ GM. SENIOR ARCHITECT	VARGA BÉLA	PROJEKT VEZETŐ PROJECT MANAGER	HECKER PATRIK
PROJEKT ÉPÍTÉSZ PROJECT ARCHITECT	FEKETE BALÁZS	ÉPÍTÉSZ ARCHITECT	BALOGH- SZABÓ PÉTER
ÉPÍTÉSZ ARCHITECT	BRECHNER ANAMARIA	ÉPÍTÉSZ ARCHITECT	SIMON GÉLLERT
ÉPÍTÉSZ ARCHITECT	PINTÉR ALINA	ÉPÍTÉSZ ARCHITECT	TEUDAN ILÉ-IONUT
TARTÓSZERKEZET STRUCTURE	LENGYEL TAMÁS	KÖZMŰVEK UTILITY	RUNG JÓZSEF
ÉPÜLETPÉNZÉSZ MECHANICAL	LANCZOS ANDRÁS	ÚT ROAD	NÉMETH BALÁZS
ÉPÜLETVILÁGOS ELECTRICAL	ÖVEGES ZOLTÁN	TÜZVÉDELMEZ FIREPROTECTION	HORVÁTH LAJOS
CHECKED BY / DATE (SDI)		APPROVED BY / DATE (SDI)	

SCALE	A1:	A3: 1:325
ELŐ KIADÁS DÁTUMA FIRST ISSUE DATE	2024.05.31.	KIADÁS DÁTUMA ISSUE DATE 2025.04.04.
BUILDING	05d	Hulladéktároló épület Waste Material Storage
TERVEZŐ DESIGNER	ÉPÍTÉSZET ARCHITECTURE	
DRAWING NO.	C-A-05-01-14001-R07	