




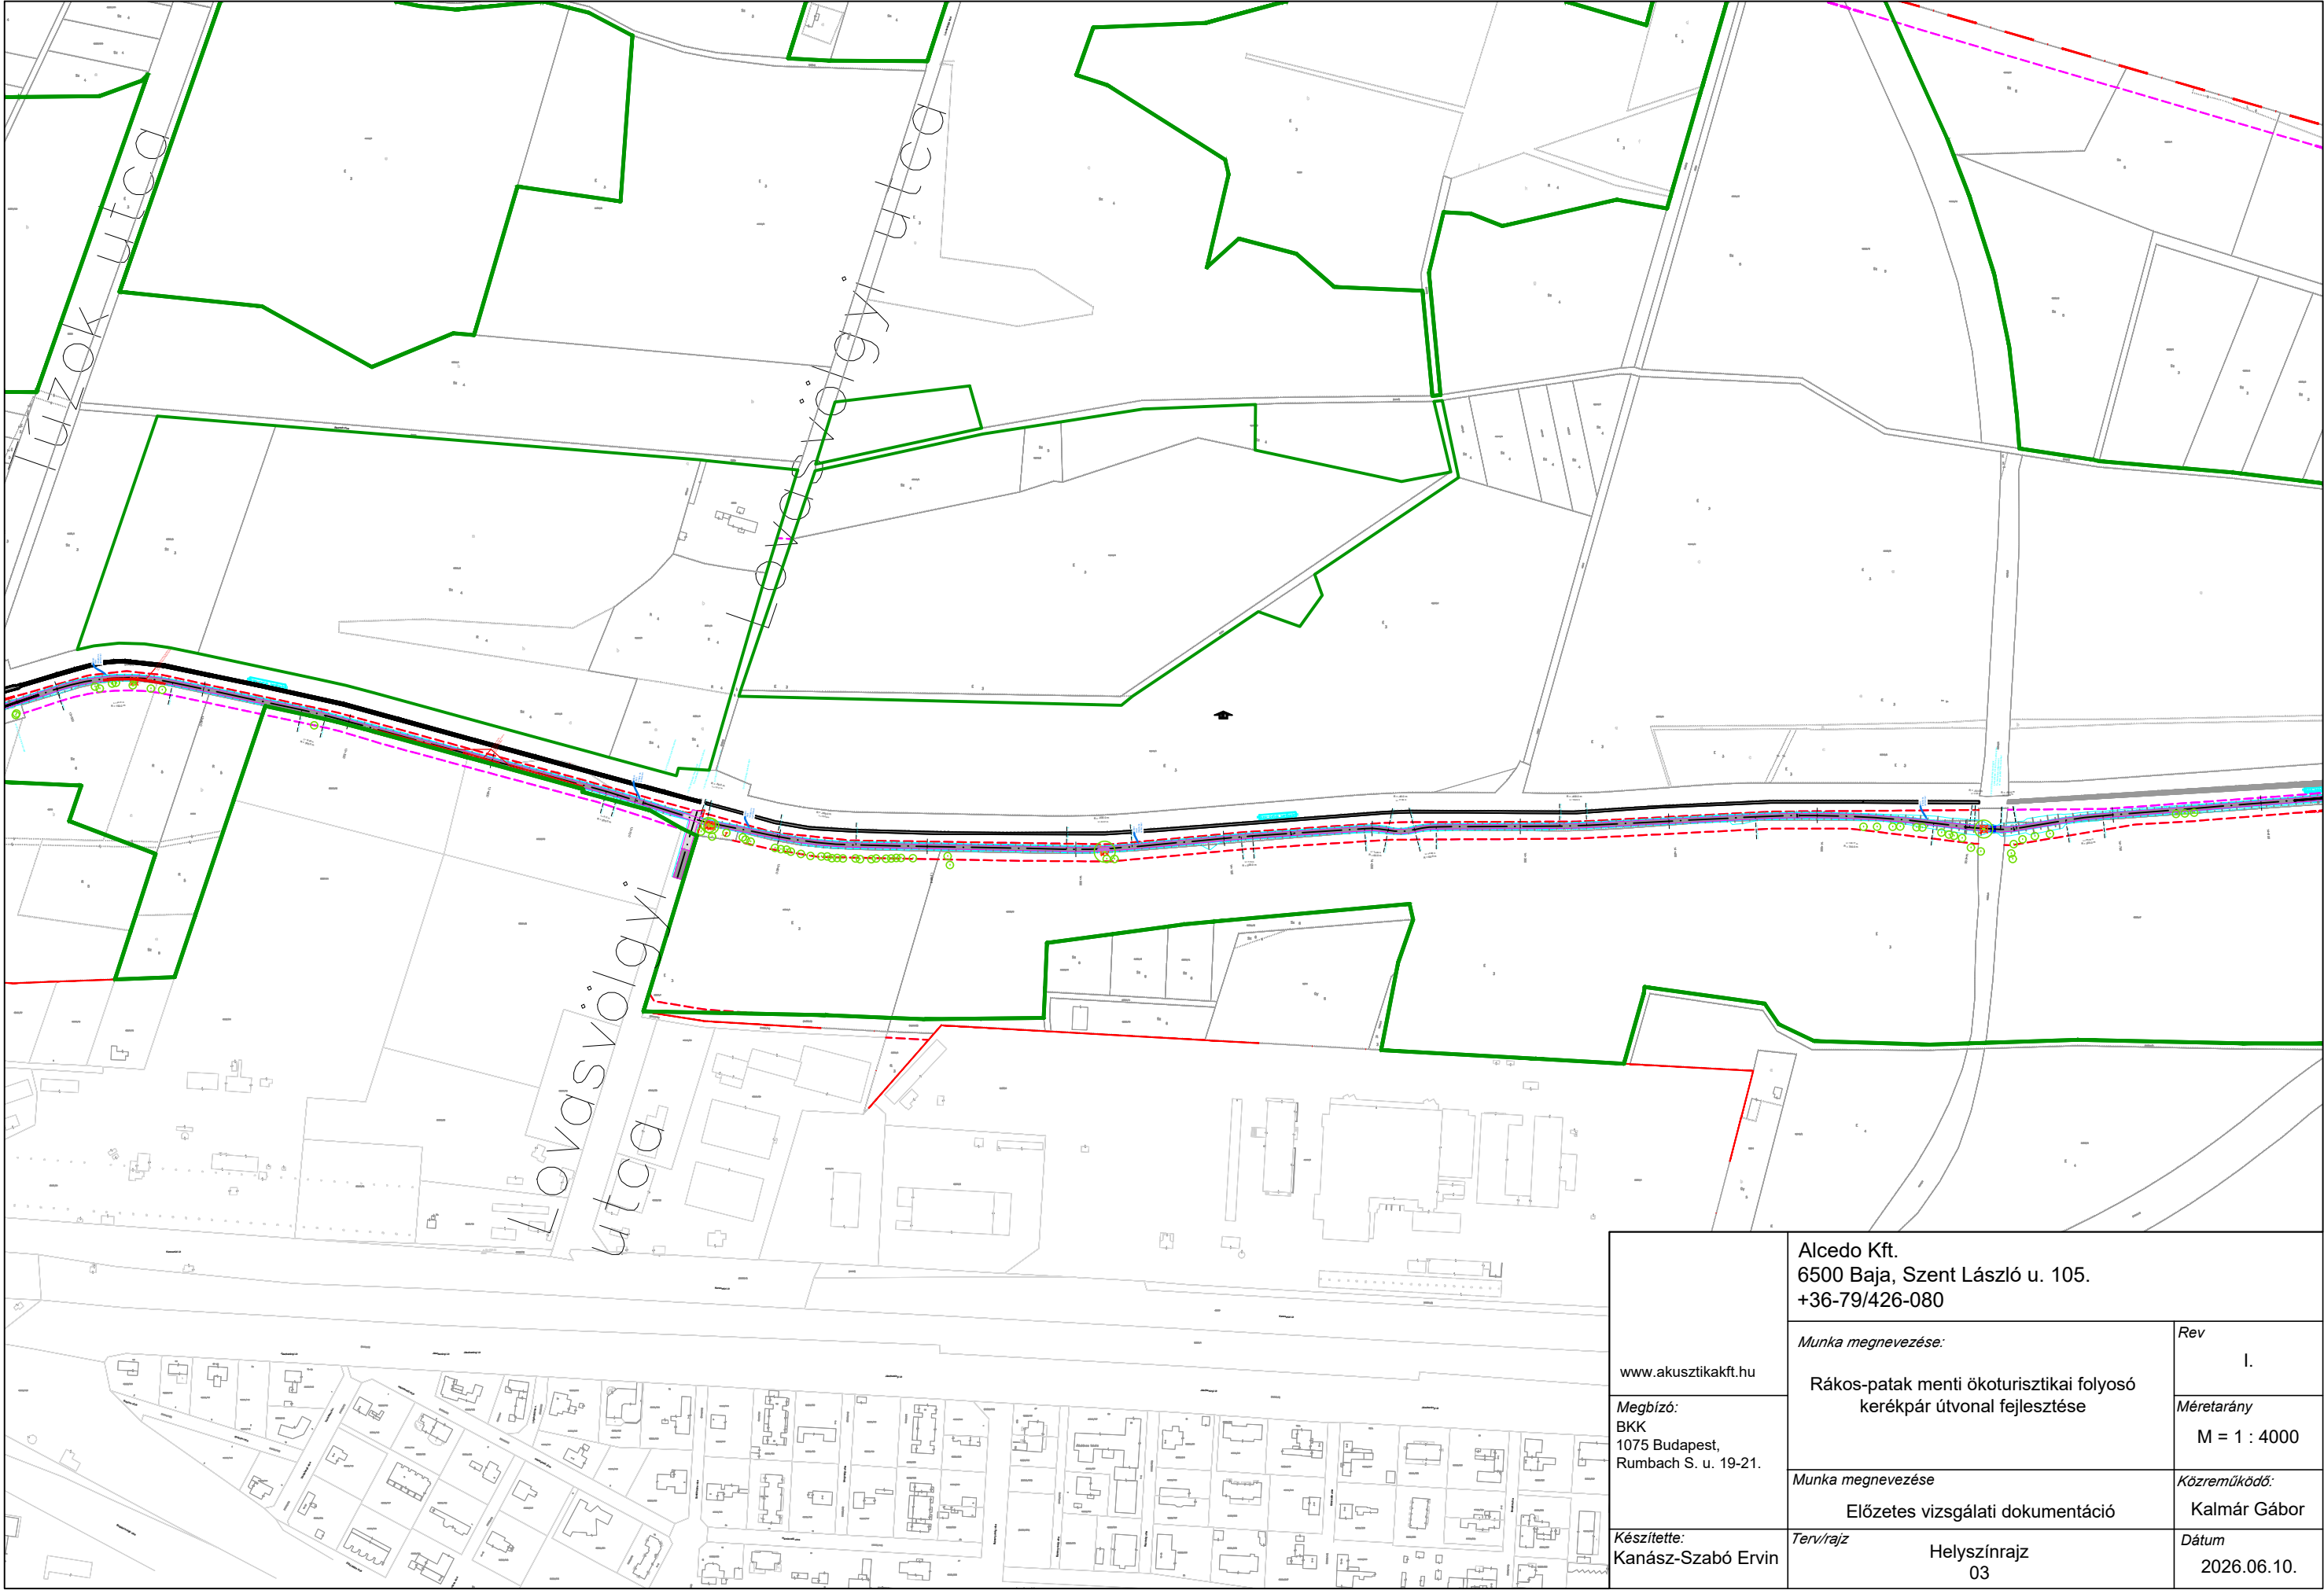

www.akusztikakft.hu	Alcedo Kft. 6500 Baja, Szent László u. 105. +36-79/426-080	
	Munka megnevezése:	Rev I.
	Rákospatak menti ökoturisztikai folyosó kerékpár útvonal fejlesztése	
	Méretarány	M = 1 : 4000
Megbízó: BKK 1075 Budapest, Rumbach S. u. 19-21.	Munka megnevezése	Közreműködő:
Készítette: Kanász-Szabó Ervin	Előzetes vizsgálati dokumentáció	Kalmár Gábor
	Terv/rajz	Dátum
	Helyszínrajz 03	2026.06.10.

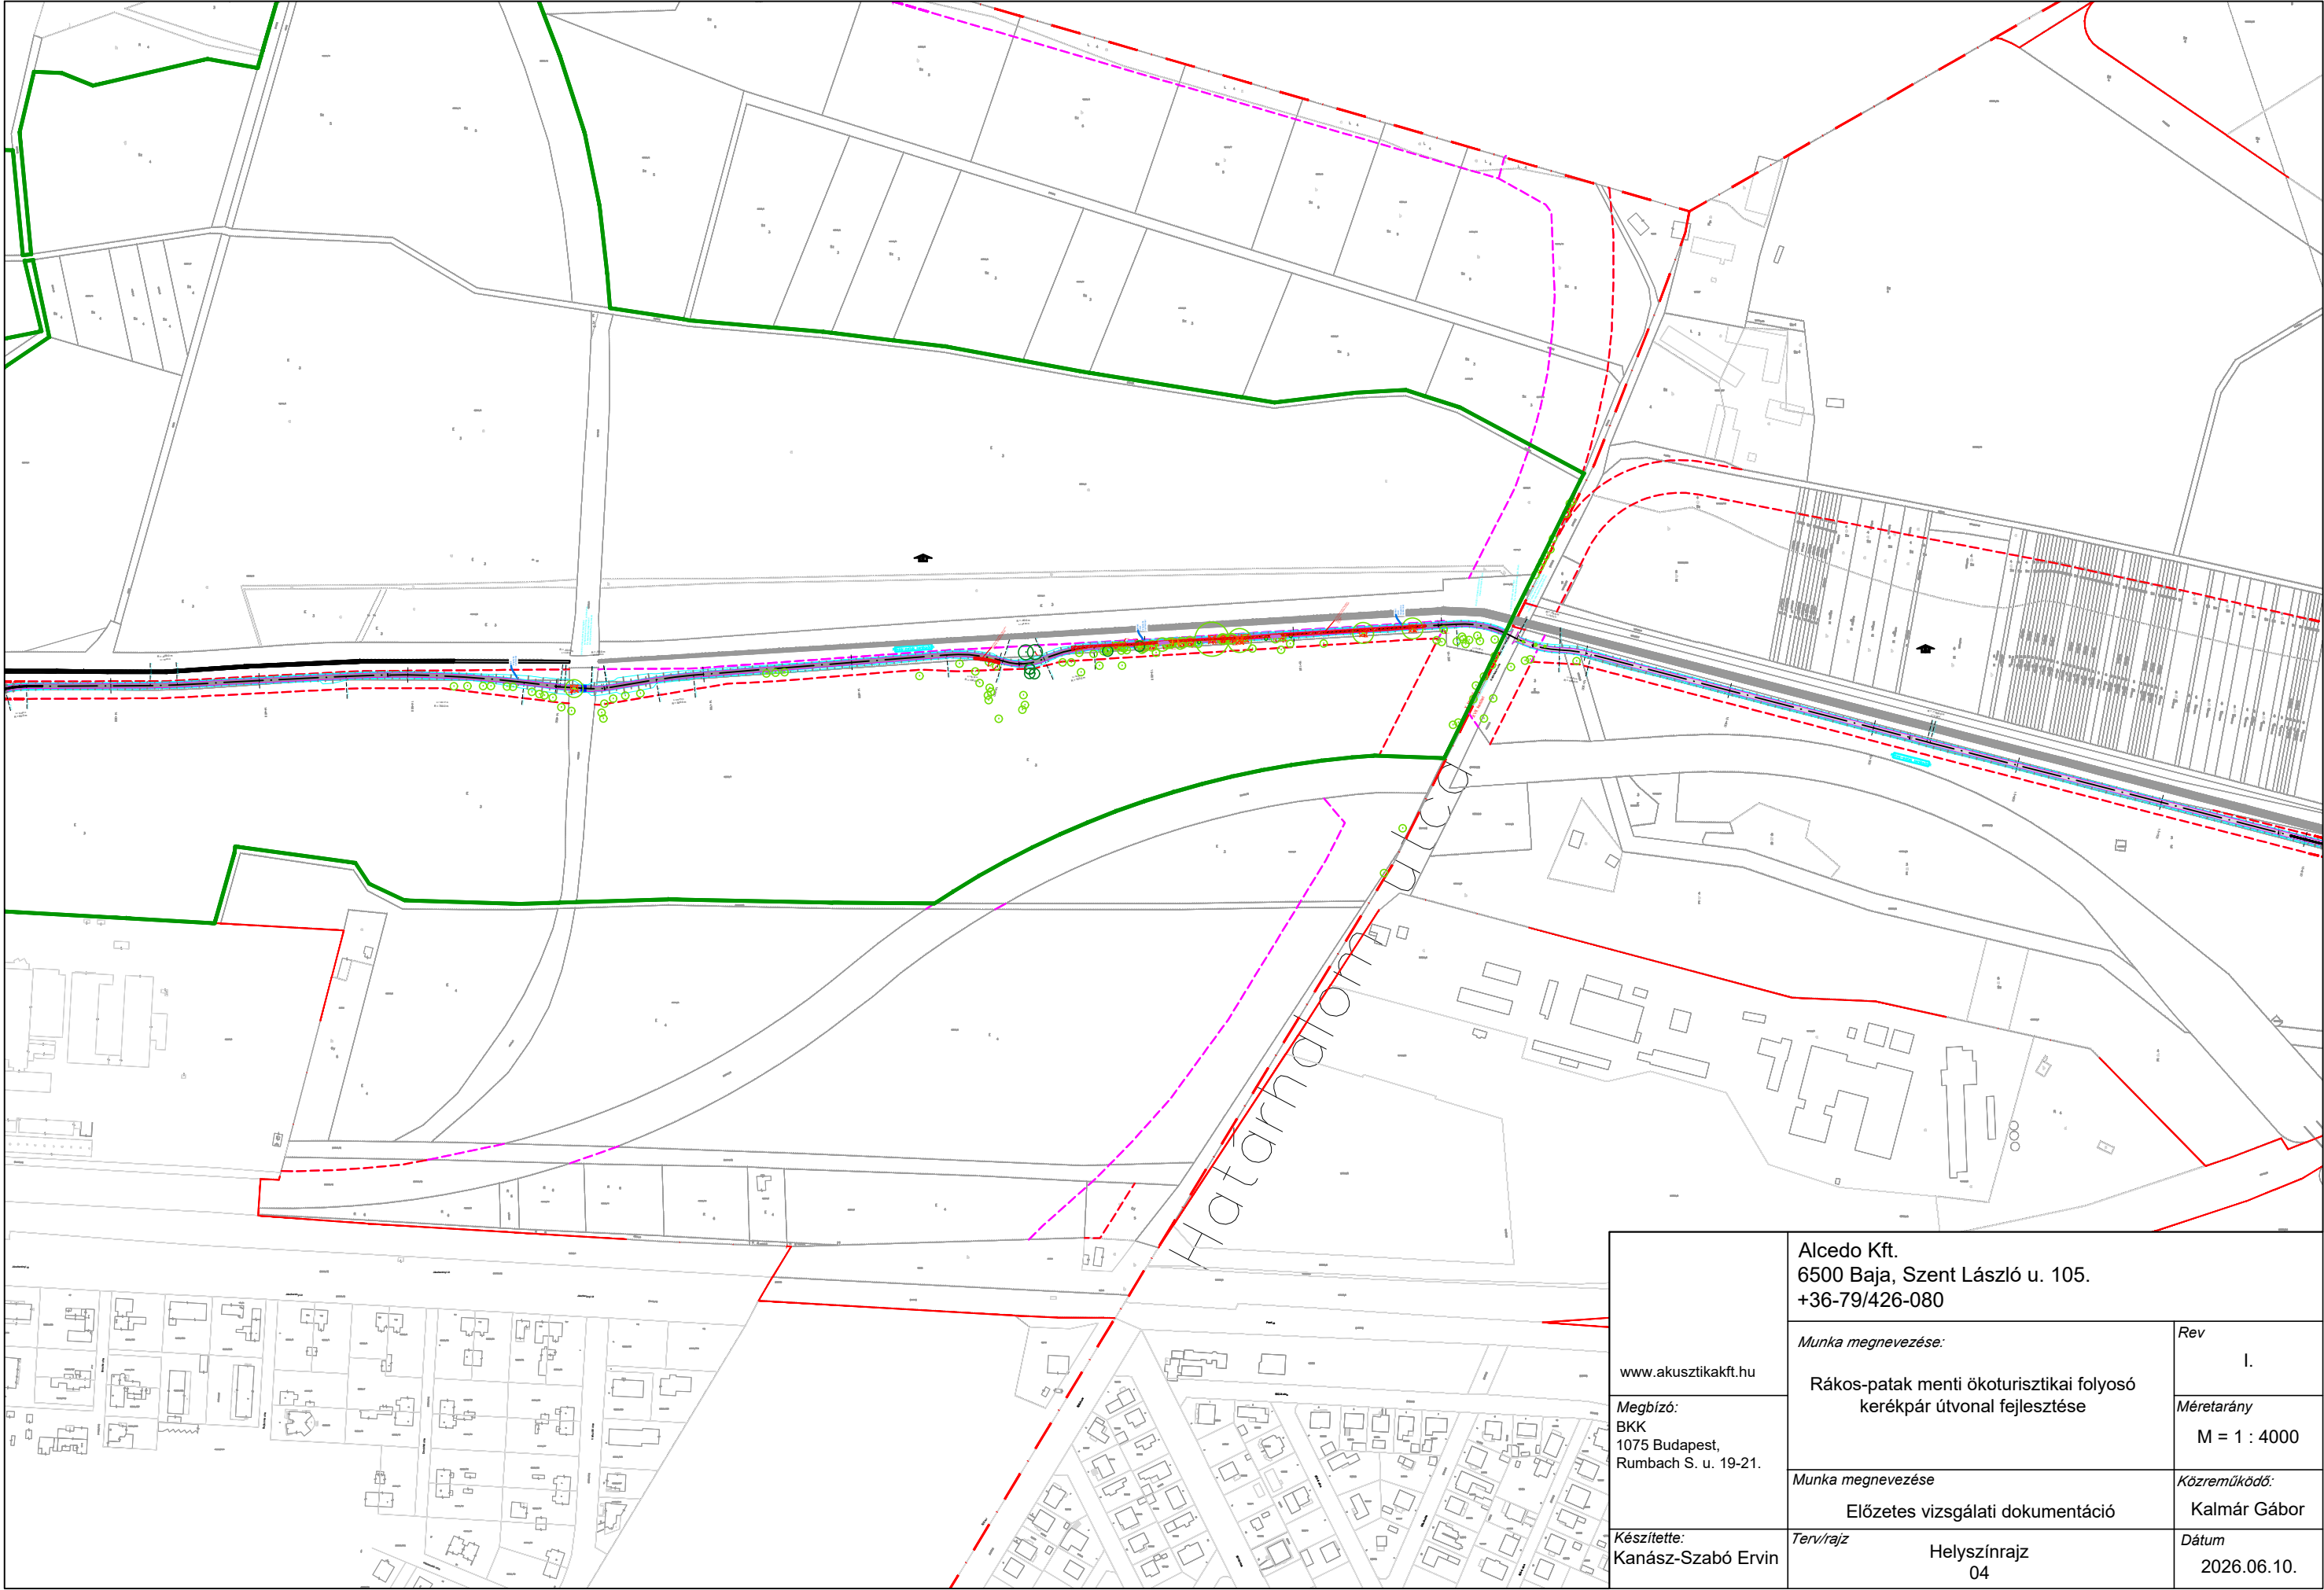

www.akusztikakft.hu	Alcedo Kft. 6500 Baja, Szent László u. 105. +36-79/426-080	
	Munka megnevezése:	Rev I.
	Rákospatak menti ökoturisztikai folyosó kerékpár útvonal fejlesztése	Méretarány M = 1 : 4000
	Munka megnevezése	Közreműködő:
Megbízó: BKK 1075 Budapest, Rumbach S. u. 19-21.	Előzetes vizsgálati dokumentáció	Kalmár Gábor
Készítette: Kanász-Szabó Ervin	Terv/rajz Helyszínrajz 04	Dátum 2026.06.10.

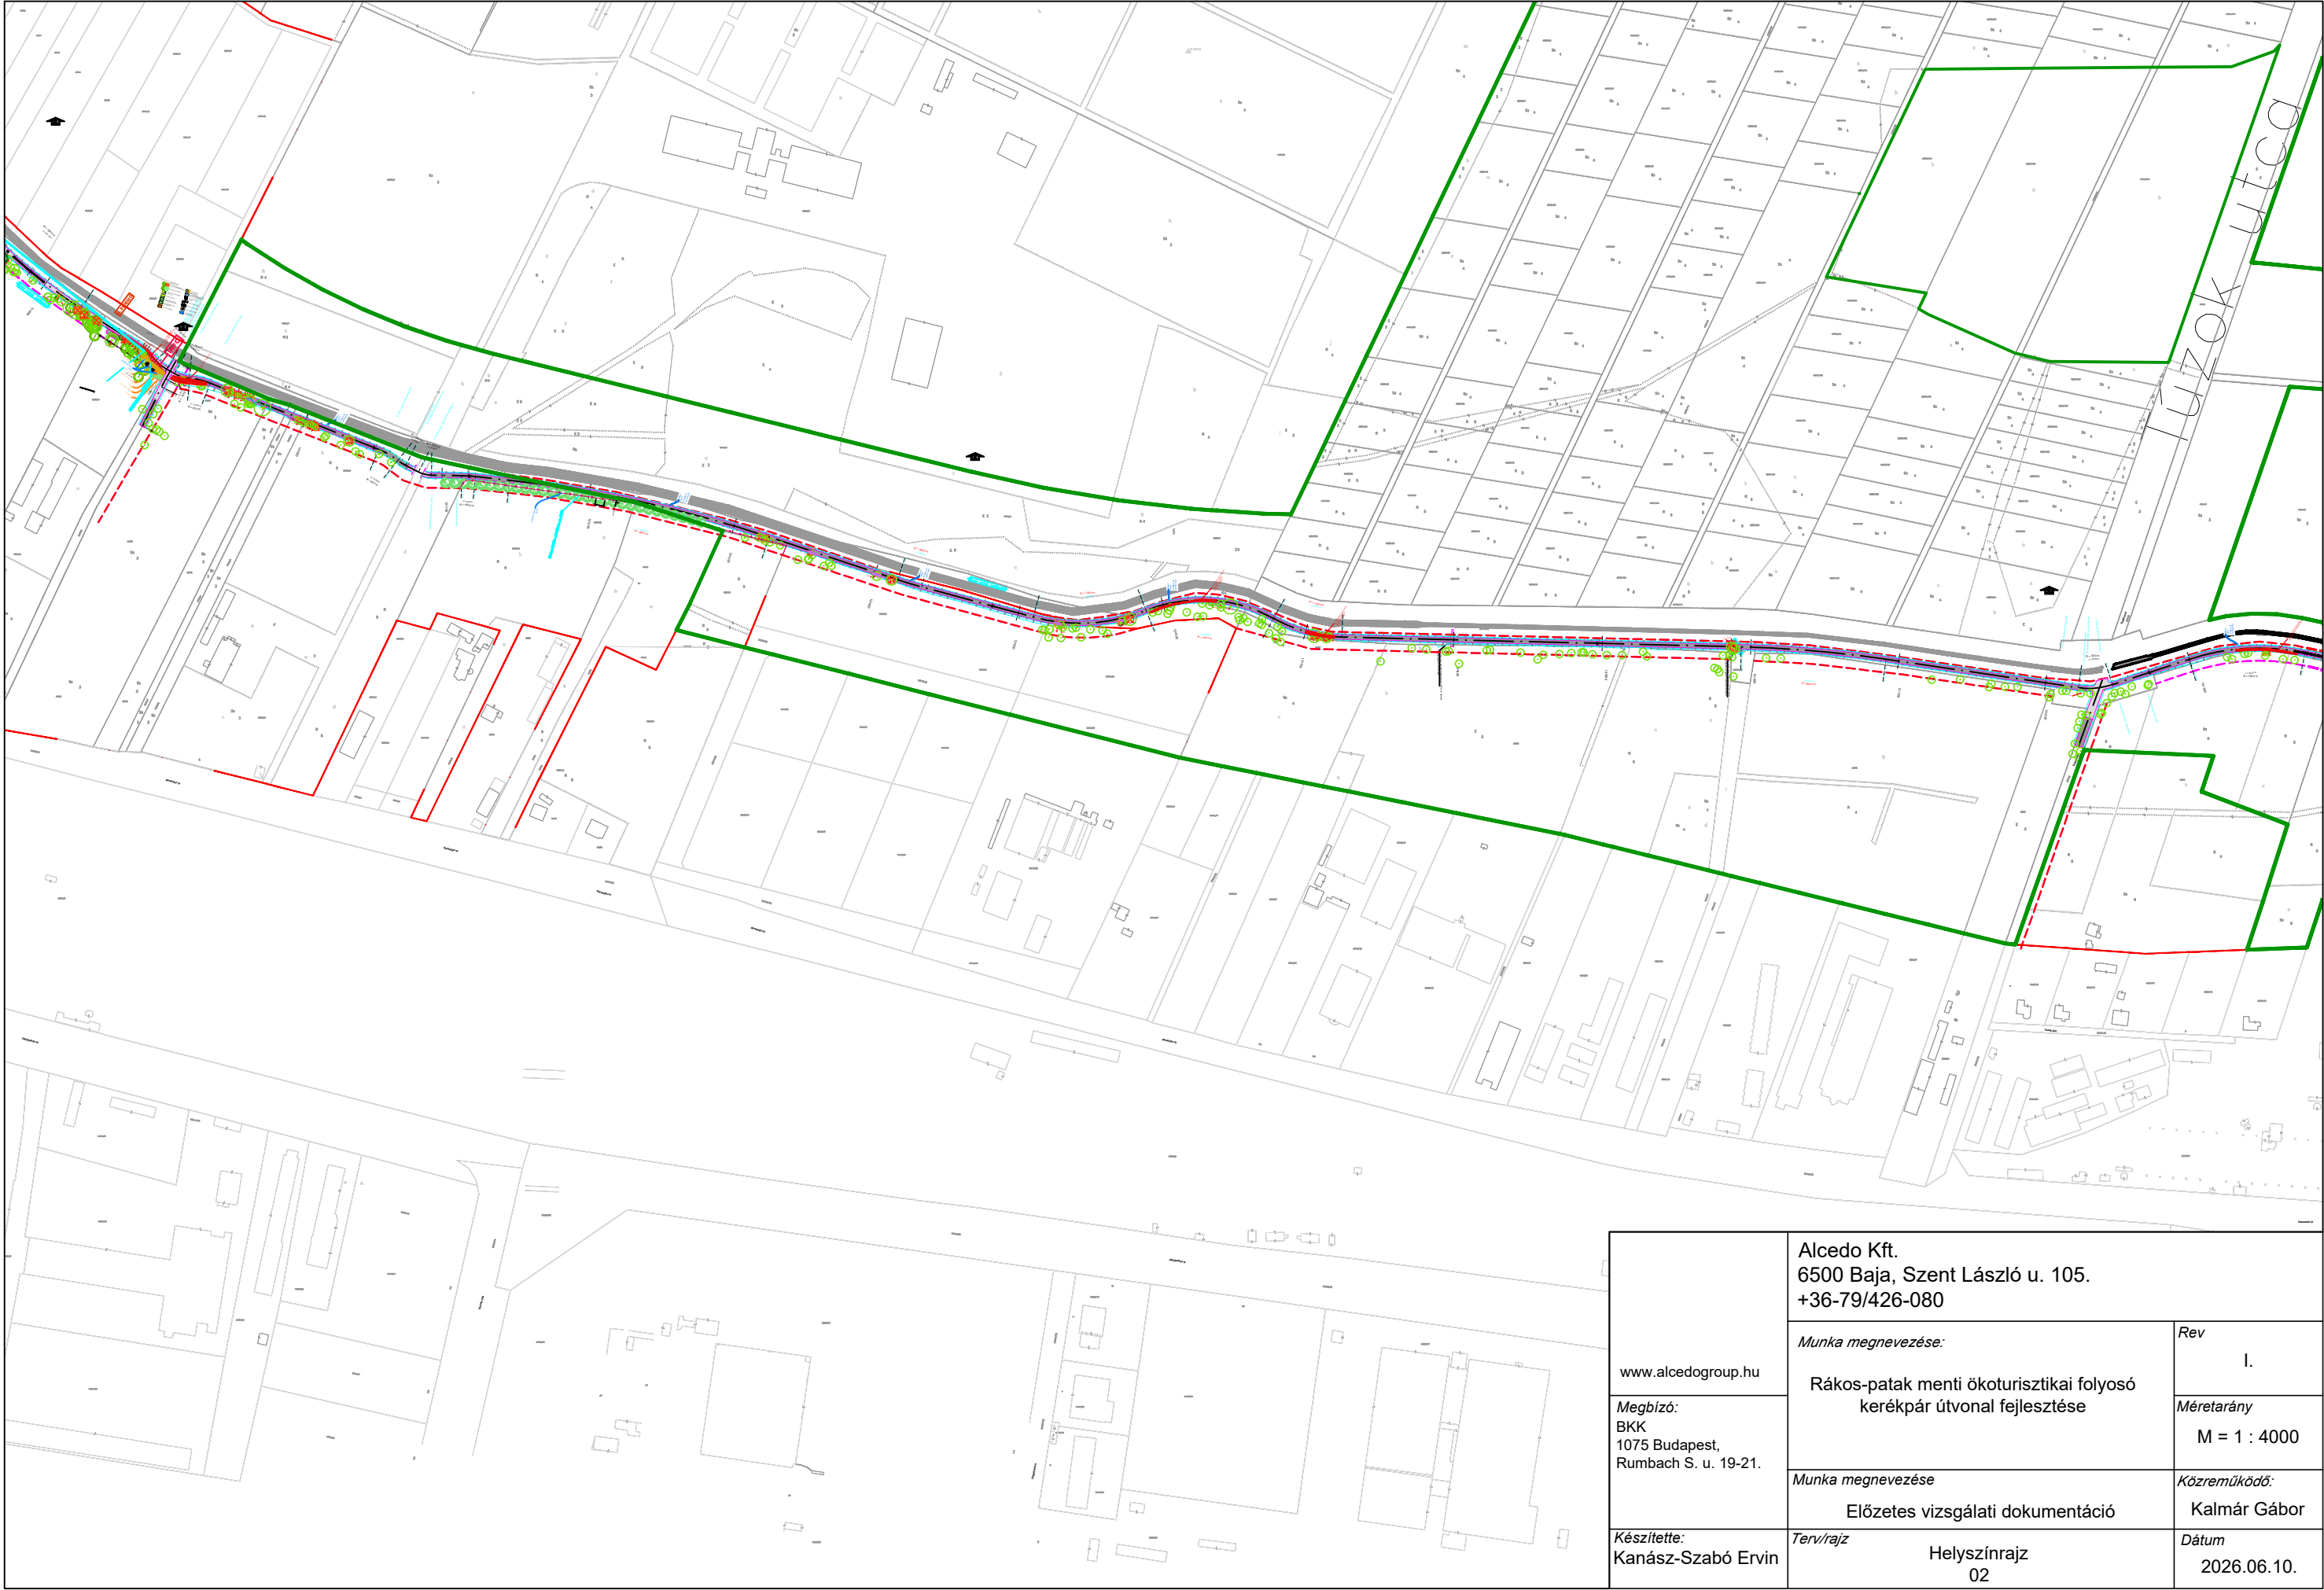

www.alcedogroup.hu	Alcedo Kft. 6500 Baja, Szent László u. 105. +36-79/426-080	
	Munka megnevezése:	Rev I.
	Rákospatak menti ökoturisztikai folyosó kerékpár útvonal fejlesztése	Méretarány M = 1 : 4000
	Munka megnevezése	Közreműködő:
Megbízó: BKK 1075 Budapest, Rumbach S. u. 19-21.	Előzetes vizsgálati dokumentáció	Kalmár Gábor
Készítette: Kanász-Szabó Ervin	Terv/rajz Helyszínrajz 02	Dátum 2026.06.10.