

Térképmásolat - Teljes

Szelvényszám: 89-443-2

Iktatószám: 1/638/2019

Vetület: EOv

NYÍREGYHÁZA, külterület 2350/15

Méretarány: 1:4000



A térképmásolat a kiadást megelőző napig megegyezik az ingatlan-nyilvántartási térképi adatbázis tartalmával.

A térképmásolat méretek levételére nem használható!

4401 Nyíregyháza, 2019. március 26.



Ösz Tibor

Térképmásolat - Szemle


Szelvényszám: 89-443-2

Iktatószám: 1/1212/2022

Vetület: EOv

NYÍREGYHÁZA, külterület 2350/13

Méretarány: 1:4000

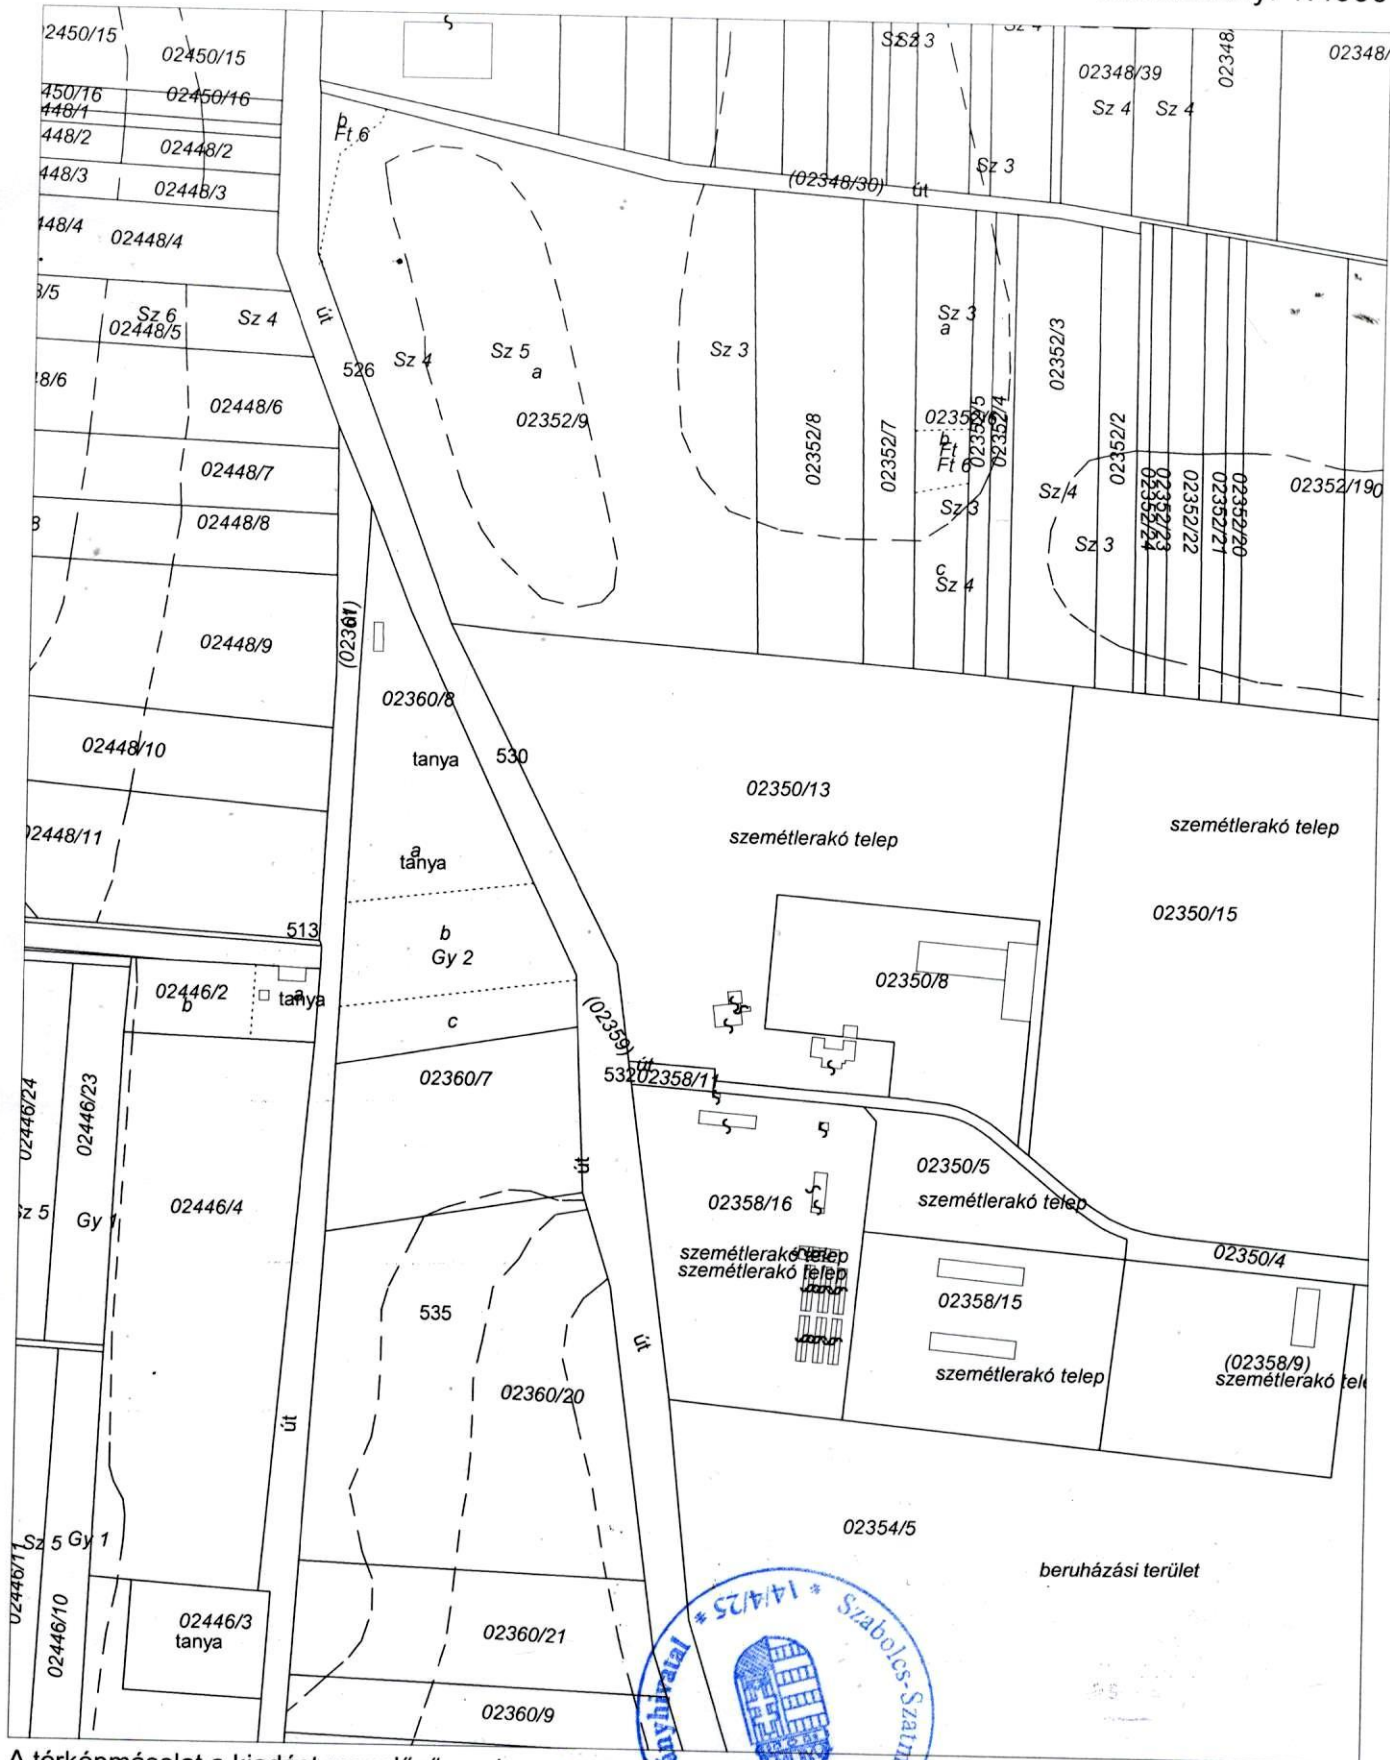

A térképmásolat a kiadást megelőző napig megegyezik az ingatlan-nyilvántartási térképi adatbázis tartalmával.
A térképmásolat méretek levételére nem használható!

4401 Nyíregyháza, 2022. szeptember 26.

Márkus László

Hiteles tulajdoni lap - Szemle másolat

Megrendelés szám:30005/149914/2022

2022.09.26

NYÍREGYHÁZA

Szektor: 33

Külterület 02350/13 helyrajzi szám

4551 NYÍREGYHÁZA Szállási utca 112.

I. RÉSZ

1. Az ingatlan adatai:

alrészlet adatok

művelési ág/kivett megnevezés/

min.o

terület kat.t.jöv. alosztály adatok

ha m2

k.fill.

ter. kat.jöv

ha m2 k.fill

. Kivett személtlerakó telep

0

4.7270

0.00

II. RÉSZ

2. tulajdoni hányad: 1/1

bejegyző határozat, érkezési idő: 71338/5/2018.10.09

jogcím: beolvadás

jogállás: tulajdonos

név: ÉAK ÉSZAK-ALFÖLDI KÖRNYEZETGAZDÁLKODÁSI NONPROFIT KFT.

cím: 4400 NYÍREGYHÁZA Bokréta utca 22.

törzsszám: 13919867

III. RÉSZ

1. bejegyző határozat, érkezési idő: 35487/2010.02.19

eredeti határozat: 34045/2009/2008.11.27

VezetékJog

340 m2-re /22 kV-os földkábel nyomvonala és biztonsági övezete,.

jogosult:

név: OPUS TITÁSZ ÁRAMHÁLÓZATI ZÁRTKÖRŰEN MŰKÖDŐ RÉSZVÉNYTÁRSASÁG törzsszám: 10750036

cím : 4024 DEBRECEN Kossuth Lajos utca 41.

2. bejegyző határozat, érkezési idő: 35487/2010.02.19

eredeti határozat: 70589/2009.12.17

VezetékJog

vezetékJog bejegyzés 22 kV-os közcélú légvezetékre: 1813 m2 területnagyságra vonatkozik.

Eng.szám: LE-4325(5390)/09.

jogosult:

név: OPUS TITÁSZ ÁRAMHÁLÓZATI ZÁRTKÖRŰEN MŰKÖDŐ RÉSZVÉNYTÁRSASÁG törzsszám: 10750036

cím : 4024 DEBRECEN Kossuth Lajos utca 41.

3. bejegyző határozat, érkezési idő: 35487/2010.02.19

Önálló szöveges bejegyzés a nyíregyházi 02350/4 és 02350/9 hrsz összevonva és 02350/4, 02350/12-13 hrsz-ú ingatlanokra.

6. bejegyző határozat, érkezési idő: 39655/2/2014.02.19

Önálló szöveges bejegyzés a nyíregyházi 02350/4, 02350/5, 02350/13, 02358/11 és 02358/16 hrsz-ú földrészletek határrendezése.

Folytatás a következő lapon

Hiteles tulajdoni lap - Szemle másolat

Megrendelés szám: 30005/149914/2022

2022.09.26

NYÍREGYHÁZA

Szektor: 33

Külterület 02350/13 helyrajzi szám

Folytatás az előző lapról

III. RÉSZ

7. bejegyző határozat, érkezési idő: 72984/2/2019.10.09
eredeti határozat: 56757/2/2011.08.11
Vezetékjog
636 m2 nagyságú területre. Közcélú középnyomású gázvezeték nyomvonala és biztonsági övezetének biztosítására.
jogosult:
név: TIGÁZ -DSO FÖLDGÁZELOSZTÓ KFT
cím : 4200 HAJDÚSZOBOSZLÓ Rákóczi utca 184
8. bejegyző határozat, érkezési idő: 58848/3/2022.06.03
Vezetékjog
vezetékjog bejegyzés 0,4 kV-os földkábelre: 133 m2 területnagyságra vonatkozik.
VE-1446(9673)/22.
jogosult:
név: OPUS TITÁSZ ÁRAMHÁLÓZATI ZÁRTKÖRŰEN MŰKÖDŐ RÉSZVÉNYTÁRSASÁG törzsszám: 10750036
cím : 4024 DEBRECEN Kossuth Lajos utca 41.

A hiteles tulajdoni lap-másolat tartalma a kiadást megelőző napig megegyezik az ingatlan-nyilvántartásban szereplő adatokkal. A szemle másolat a fennálló bejegyzéseket, a teljes másolat valamennyi bejegyzést tartalmazza.

Ugla

....., 2022.09.26



Pók Éva
Pók Éva



TULAJDONI LAP VÉGE