

Strandfürdő MEGLÉVŐ termálkútja B-84/A  
EOV x=285 055 y=859 936

TERVEZETT Melléfúrásos felújítás  
EOV x=285 006 y=859 921

Megrendelő: **NAGYKÁLLÓ VÁROSI ÖNKORMÁNYZAT**  
☒ 4320 Nagykálló Kállai Kettős tér 1. sz.

Létesítmény megnevezése: **Nagykálló 849 hrsz. alatt B-84/A kataszterszámú termálkút melléfúrásos felújítása**

Rajz megnevezése: **ÁTNÉZETES HELYSZÍNRAJZ** Lépték: **M = 1 : 50 000**


Dátum: **2025. február** Tervfajta: **Vízjogi Létesítési Engedélyes** Tervszám: **T-0116-1/2025.**

Tervezők:

Üveges Zsolt  
VZ-VG 09-0242


Óz Tamás  
Szerkesztő  
TÓRUSZ KÖZMŰ KFT.  
4225 Debrecen  
Kútvolgyi utca 32..

Rajzszám: **1.**

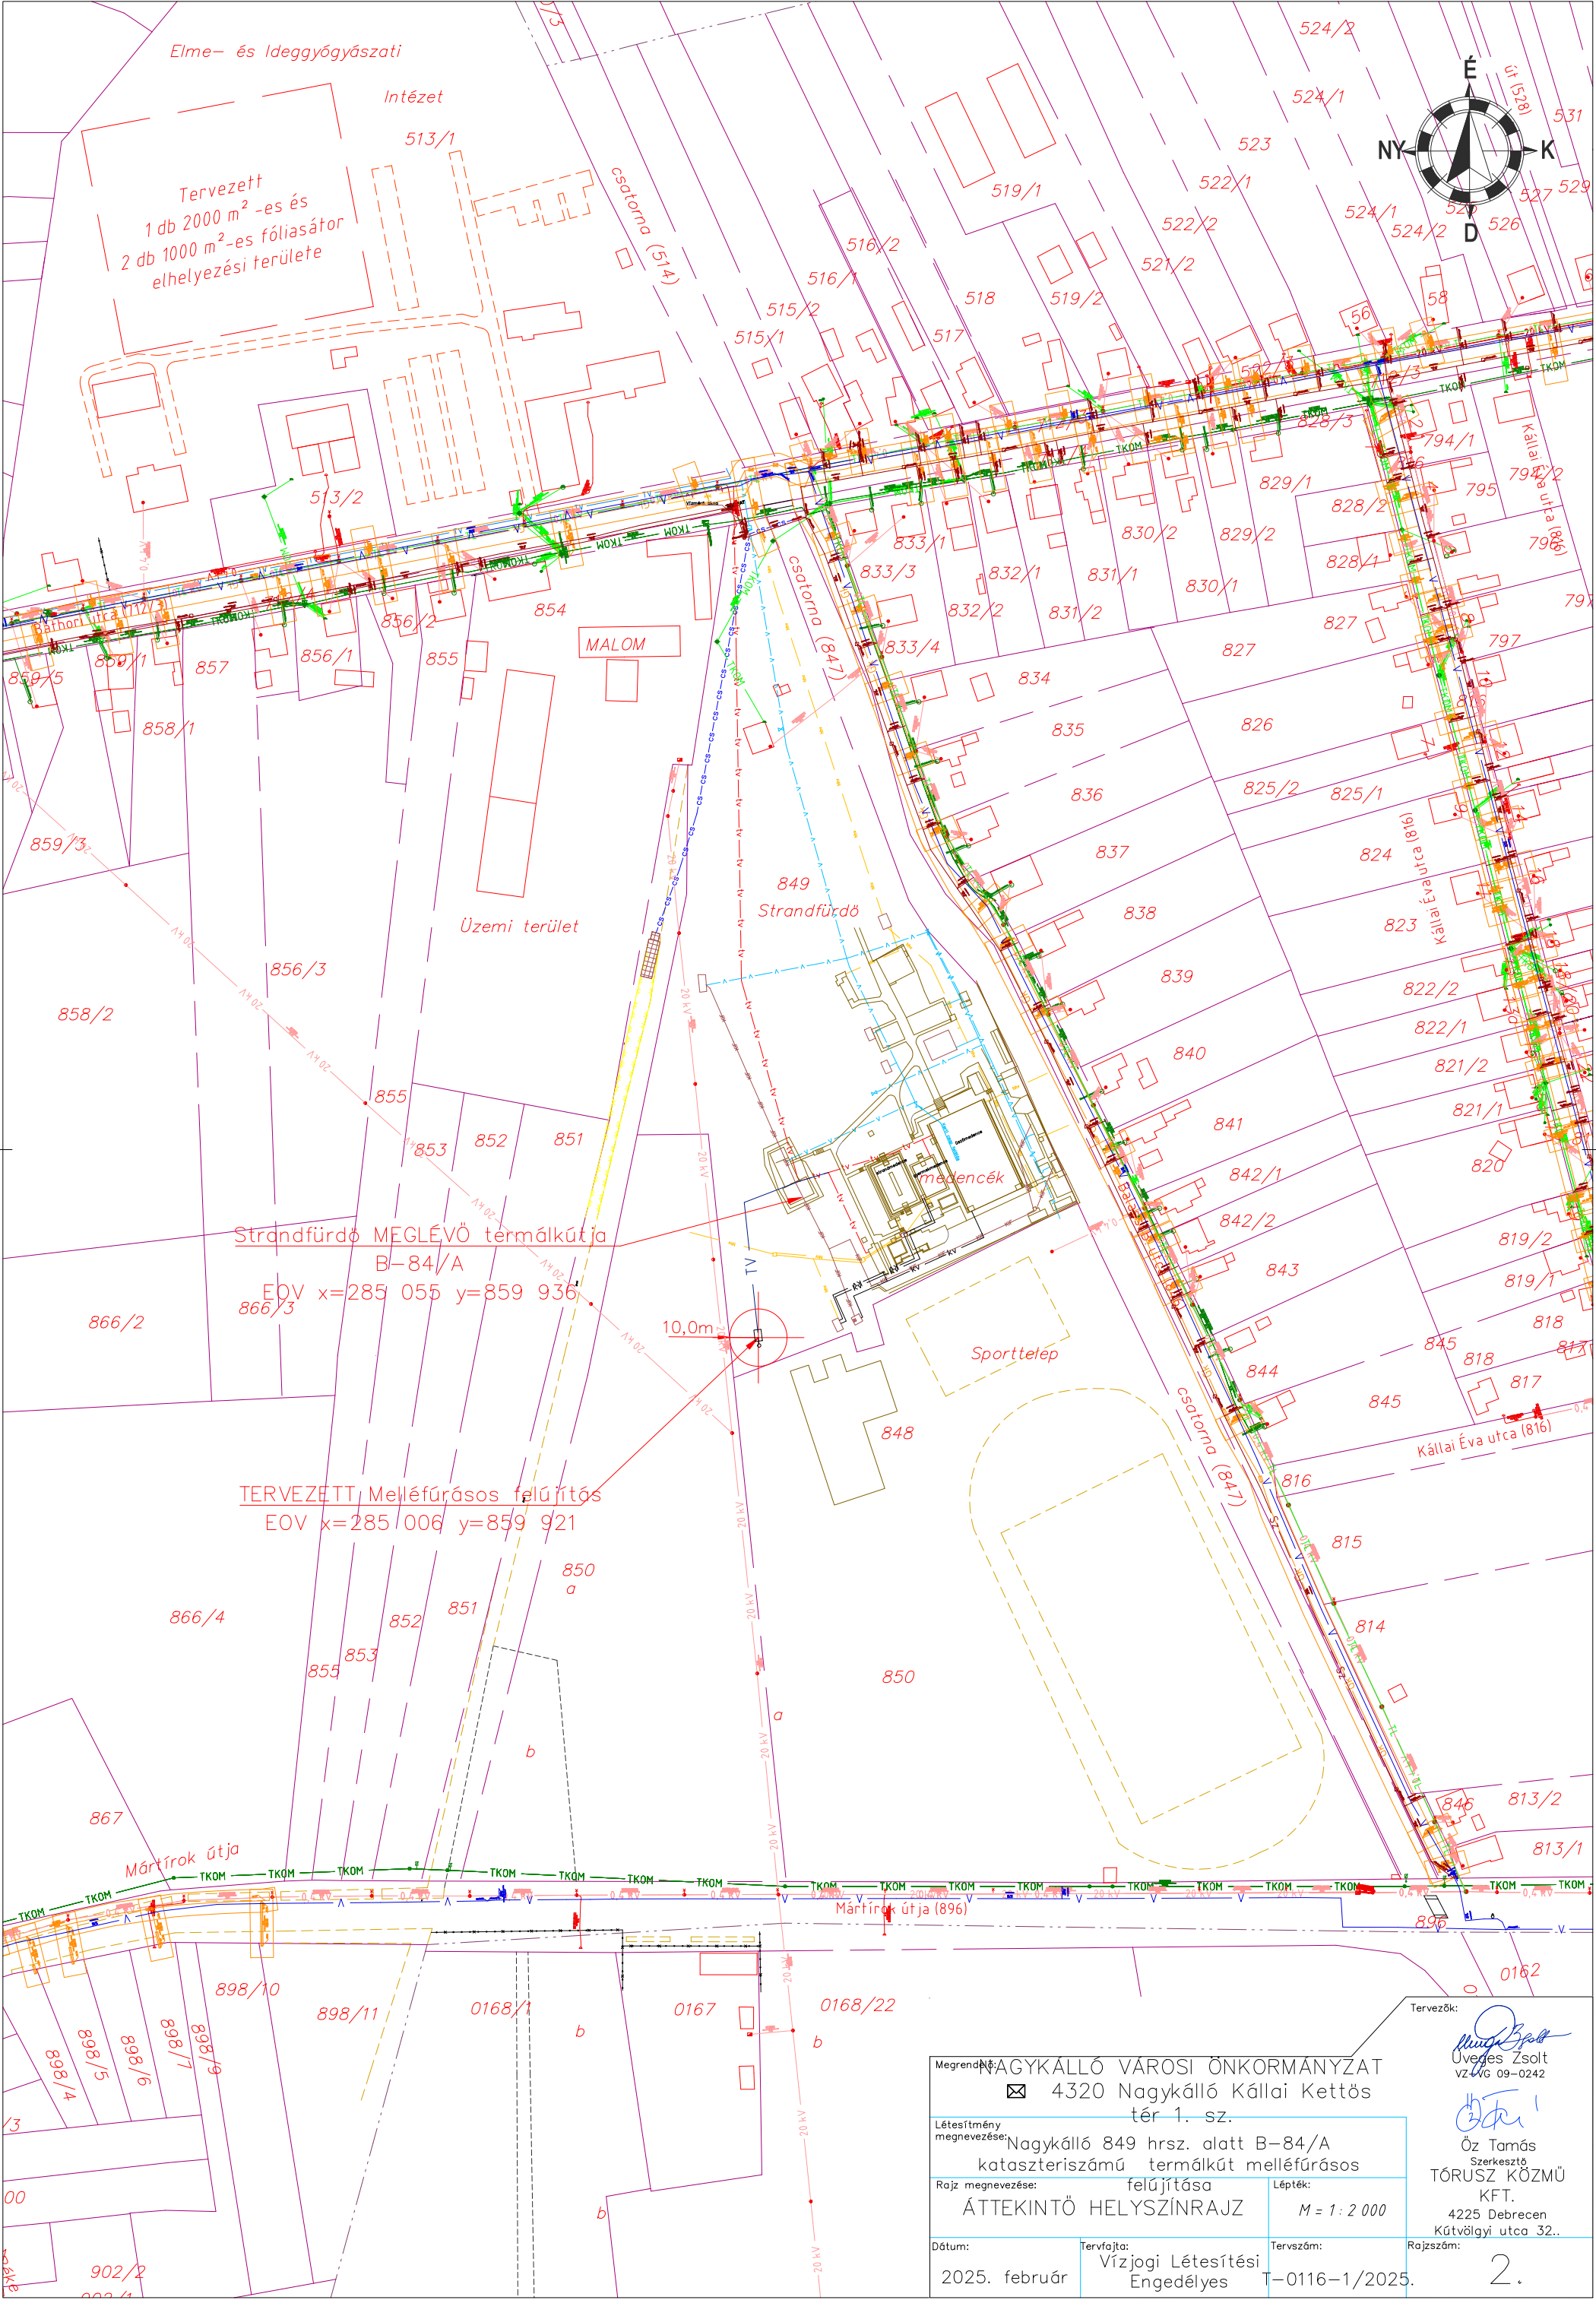


Megrendelő: NAGYKÁLLÓ VÁROSI ÖNKORMÁNYZAT			
☒ 4320 Nagykálló Kállai Kettős tér 1. sz.			
Létesítmény megnevezése: Nagykálló 849 hrsz. alatt B-84/A kataszterszámú termálkút melléfúrásos			
Rajz megnevezése: felújítása			Lépték: M = 1 : 2 000
ÁTTEKINTŐ HELYSZÍNRAJZ			
Dátum: 2025. február	Tervfajta: Vízügyi Létesítési Engedélyes	Tervszám: T-0116-1/2025.	Rajzszám: 2.

Tervezők:  
Üveges Zsolt  
VZ-UG 09-0242  
Óz Tamás  
Szerkesztő  
TÓRUSZ KÖZMŰ KFT.  
4225 Debrecen  
Kútvolgyi utca 32..

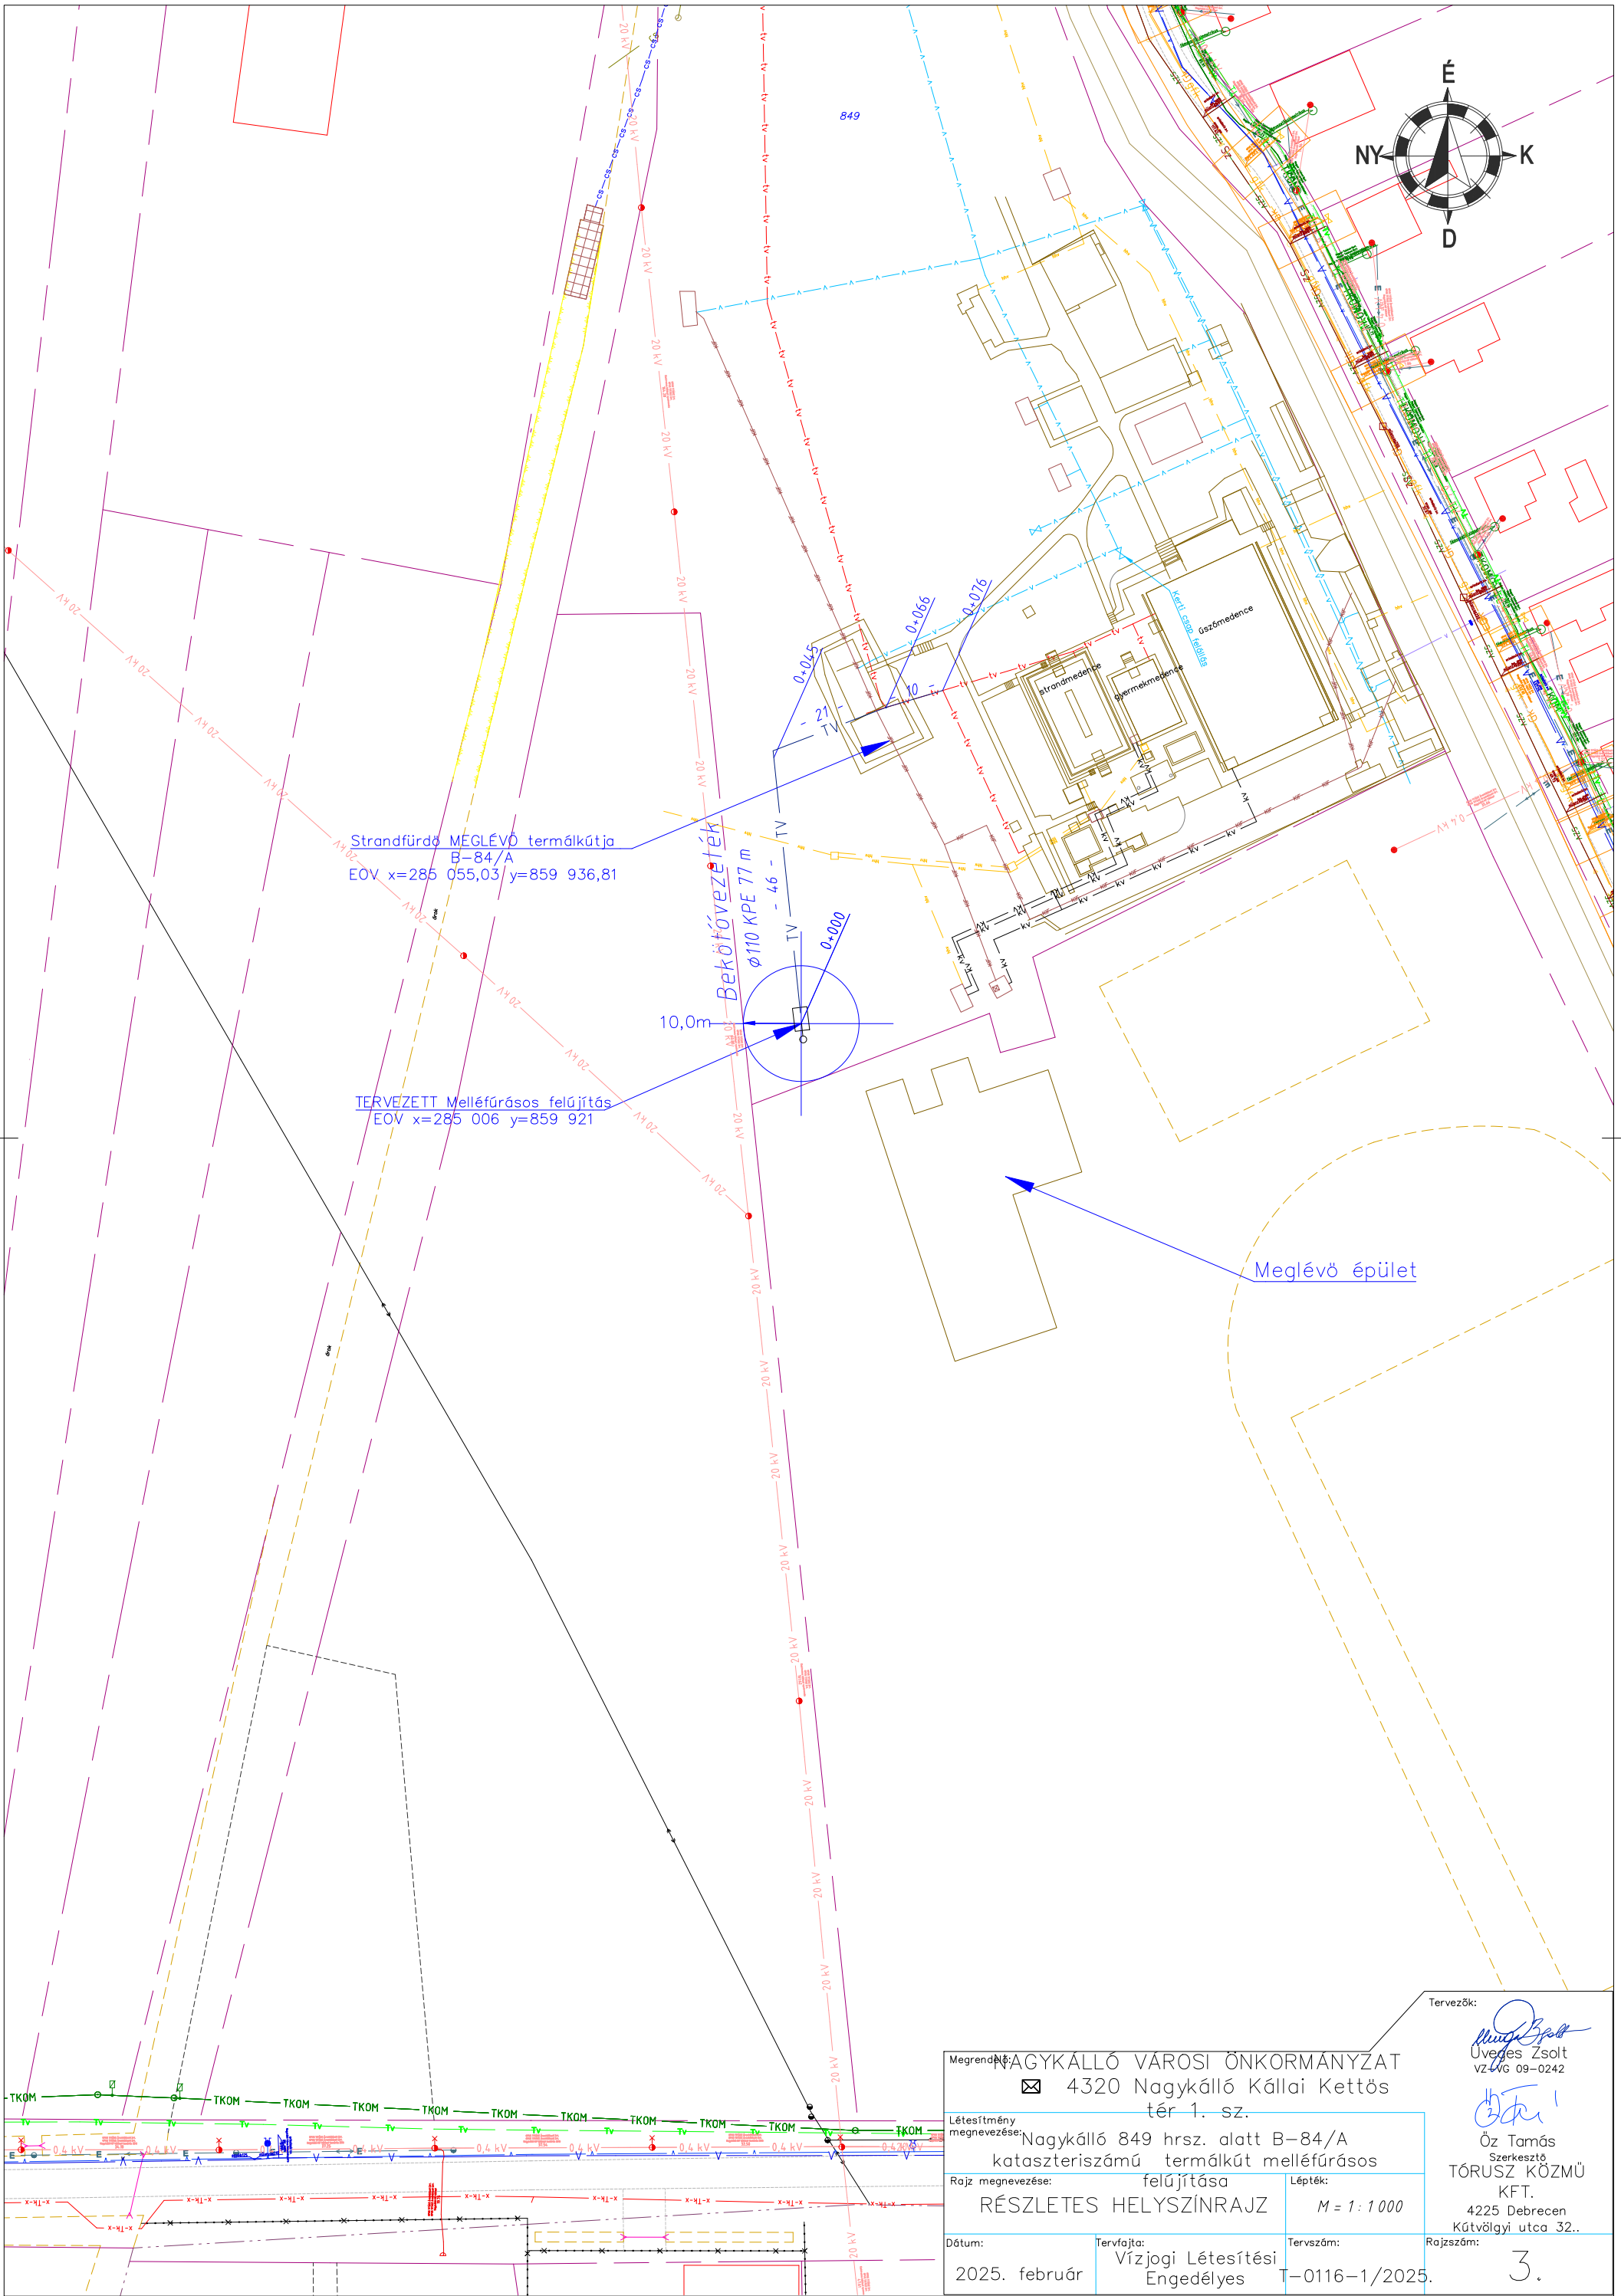

Megrendelő: NAGYKALLÓ VÁROSI ÖNKORMÁNYZAT			
☒ 4320 Nagykálló Kállai Kettős tér 1. sz.			
Létesítmény megnevezése: Nagykálló 849 hrsz. alatt B-84/A kataszteriszámú termálkút melléfúrásos felújítása			
Rajz megnevezése: RÉSZLETES HELYSZÍNRAJZ		Lépték: M = 1 : 1 000	
Dátum: 2025. február	Tervfajta: Vízhízi Létesítési Engedélyes	Tervszám: T-0116-1/2025.	Rajzsám: 3.

Tervezők:  
Uveges Zsolt  
VZ-LG 09-0242  
Öz Tamás  
Szerkesztő  
TÓRUSZ KÖZMŰ KFT.  
4225 Debrecen  
Kútvolgyi utca 32..

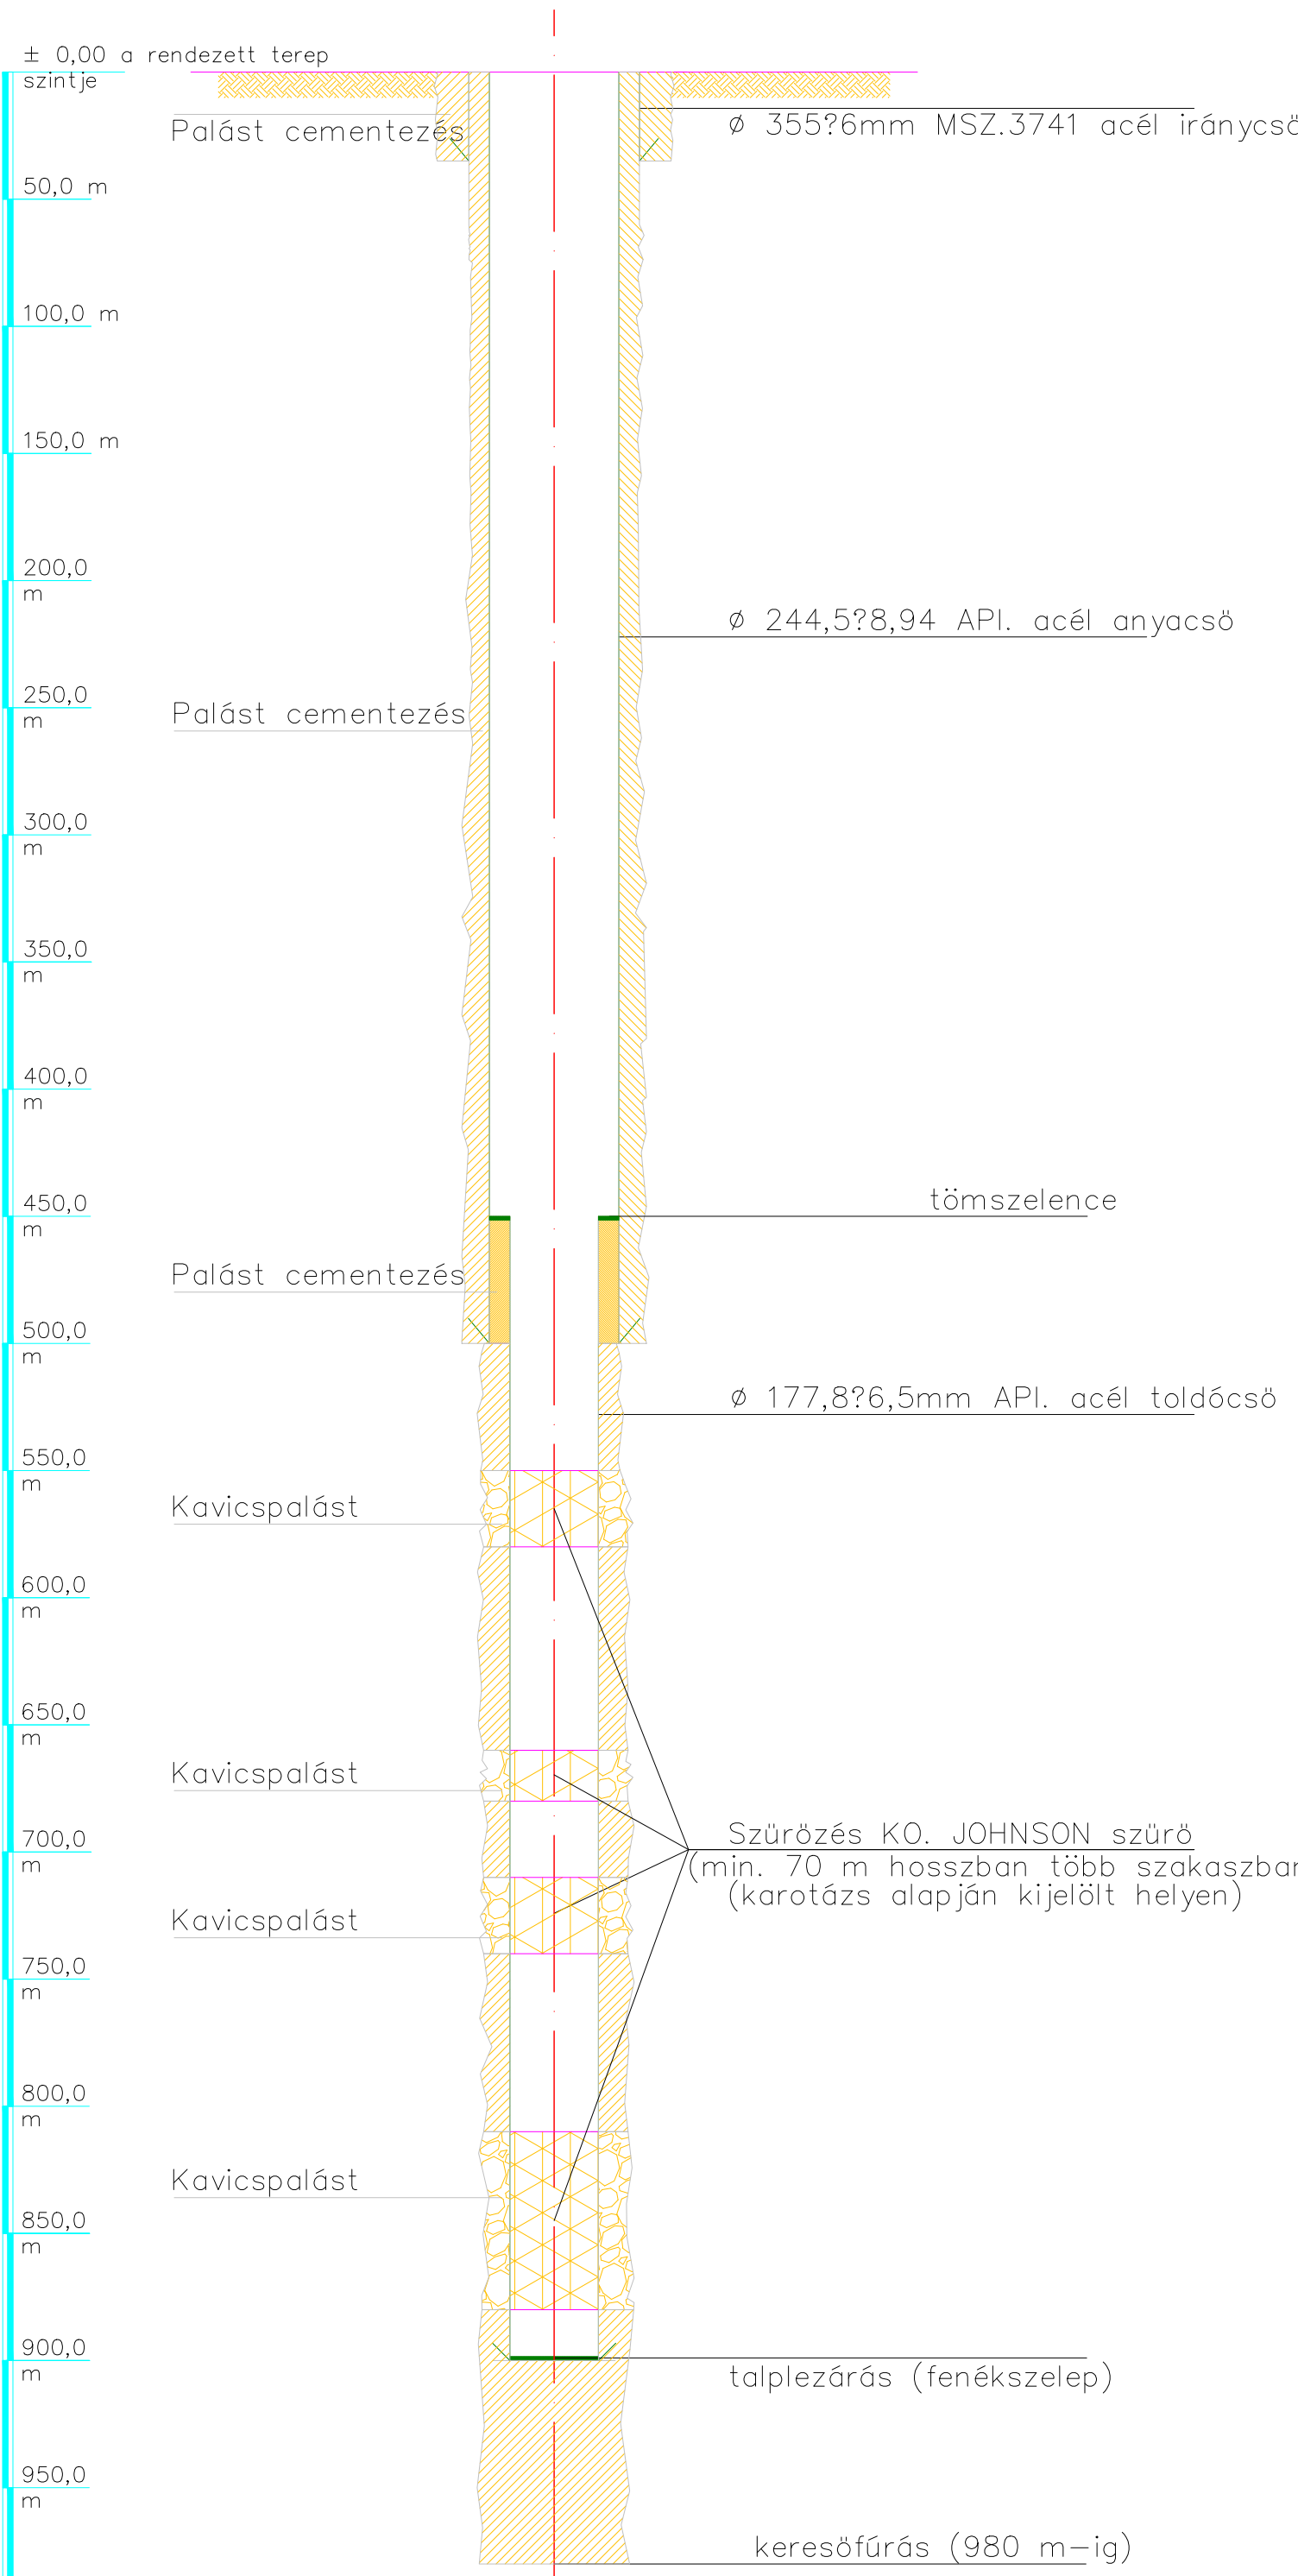

A tervben rögzített magasságok a BALTI alapsíkra vonatkoznak

Tervezők:  
  
Veszteg Zoltan  
VZ-16 09-0242

Szerkesztő  
Öz Tamás  
TÓRUSZ KÖZMŰ  
KFT.  
4225 Debrecen  
Kútvalói utca 32...

Megrendelő:  
NAGYKÁLLÓ VÁROSI ÖNKORMÁNYZAT  
☑ 4320 Nagykálló Kállai Kettős  
ter 1. sz.

Létesítmény  
megnevezése:  
Nagykálló 849 hrsz. alatt B-84/A  
kataszterizációs terület melléfúrásos  
TERMELEK KÚT CSÖVEZÉSI  
RAJZ


Rajz megnevezése:  
TERMELEK KÚT CSÖVEZÉSI  
RAJZ

Dátum:  
2025. február

Tervszám:  
T-0116-1/2025.

Engedélyes  
Vízjogi Létesítési  
Engedélyes



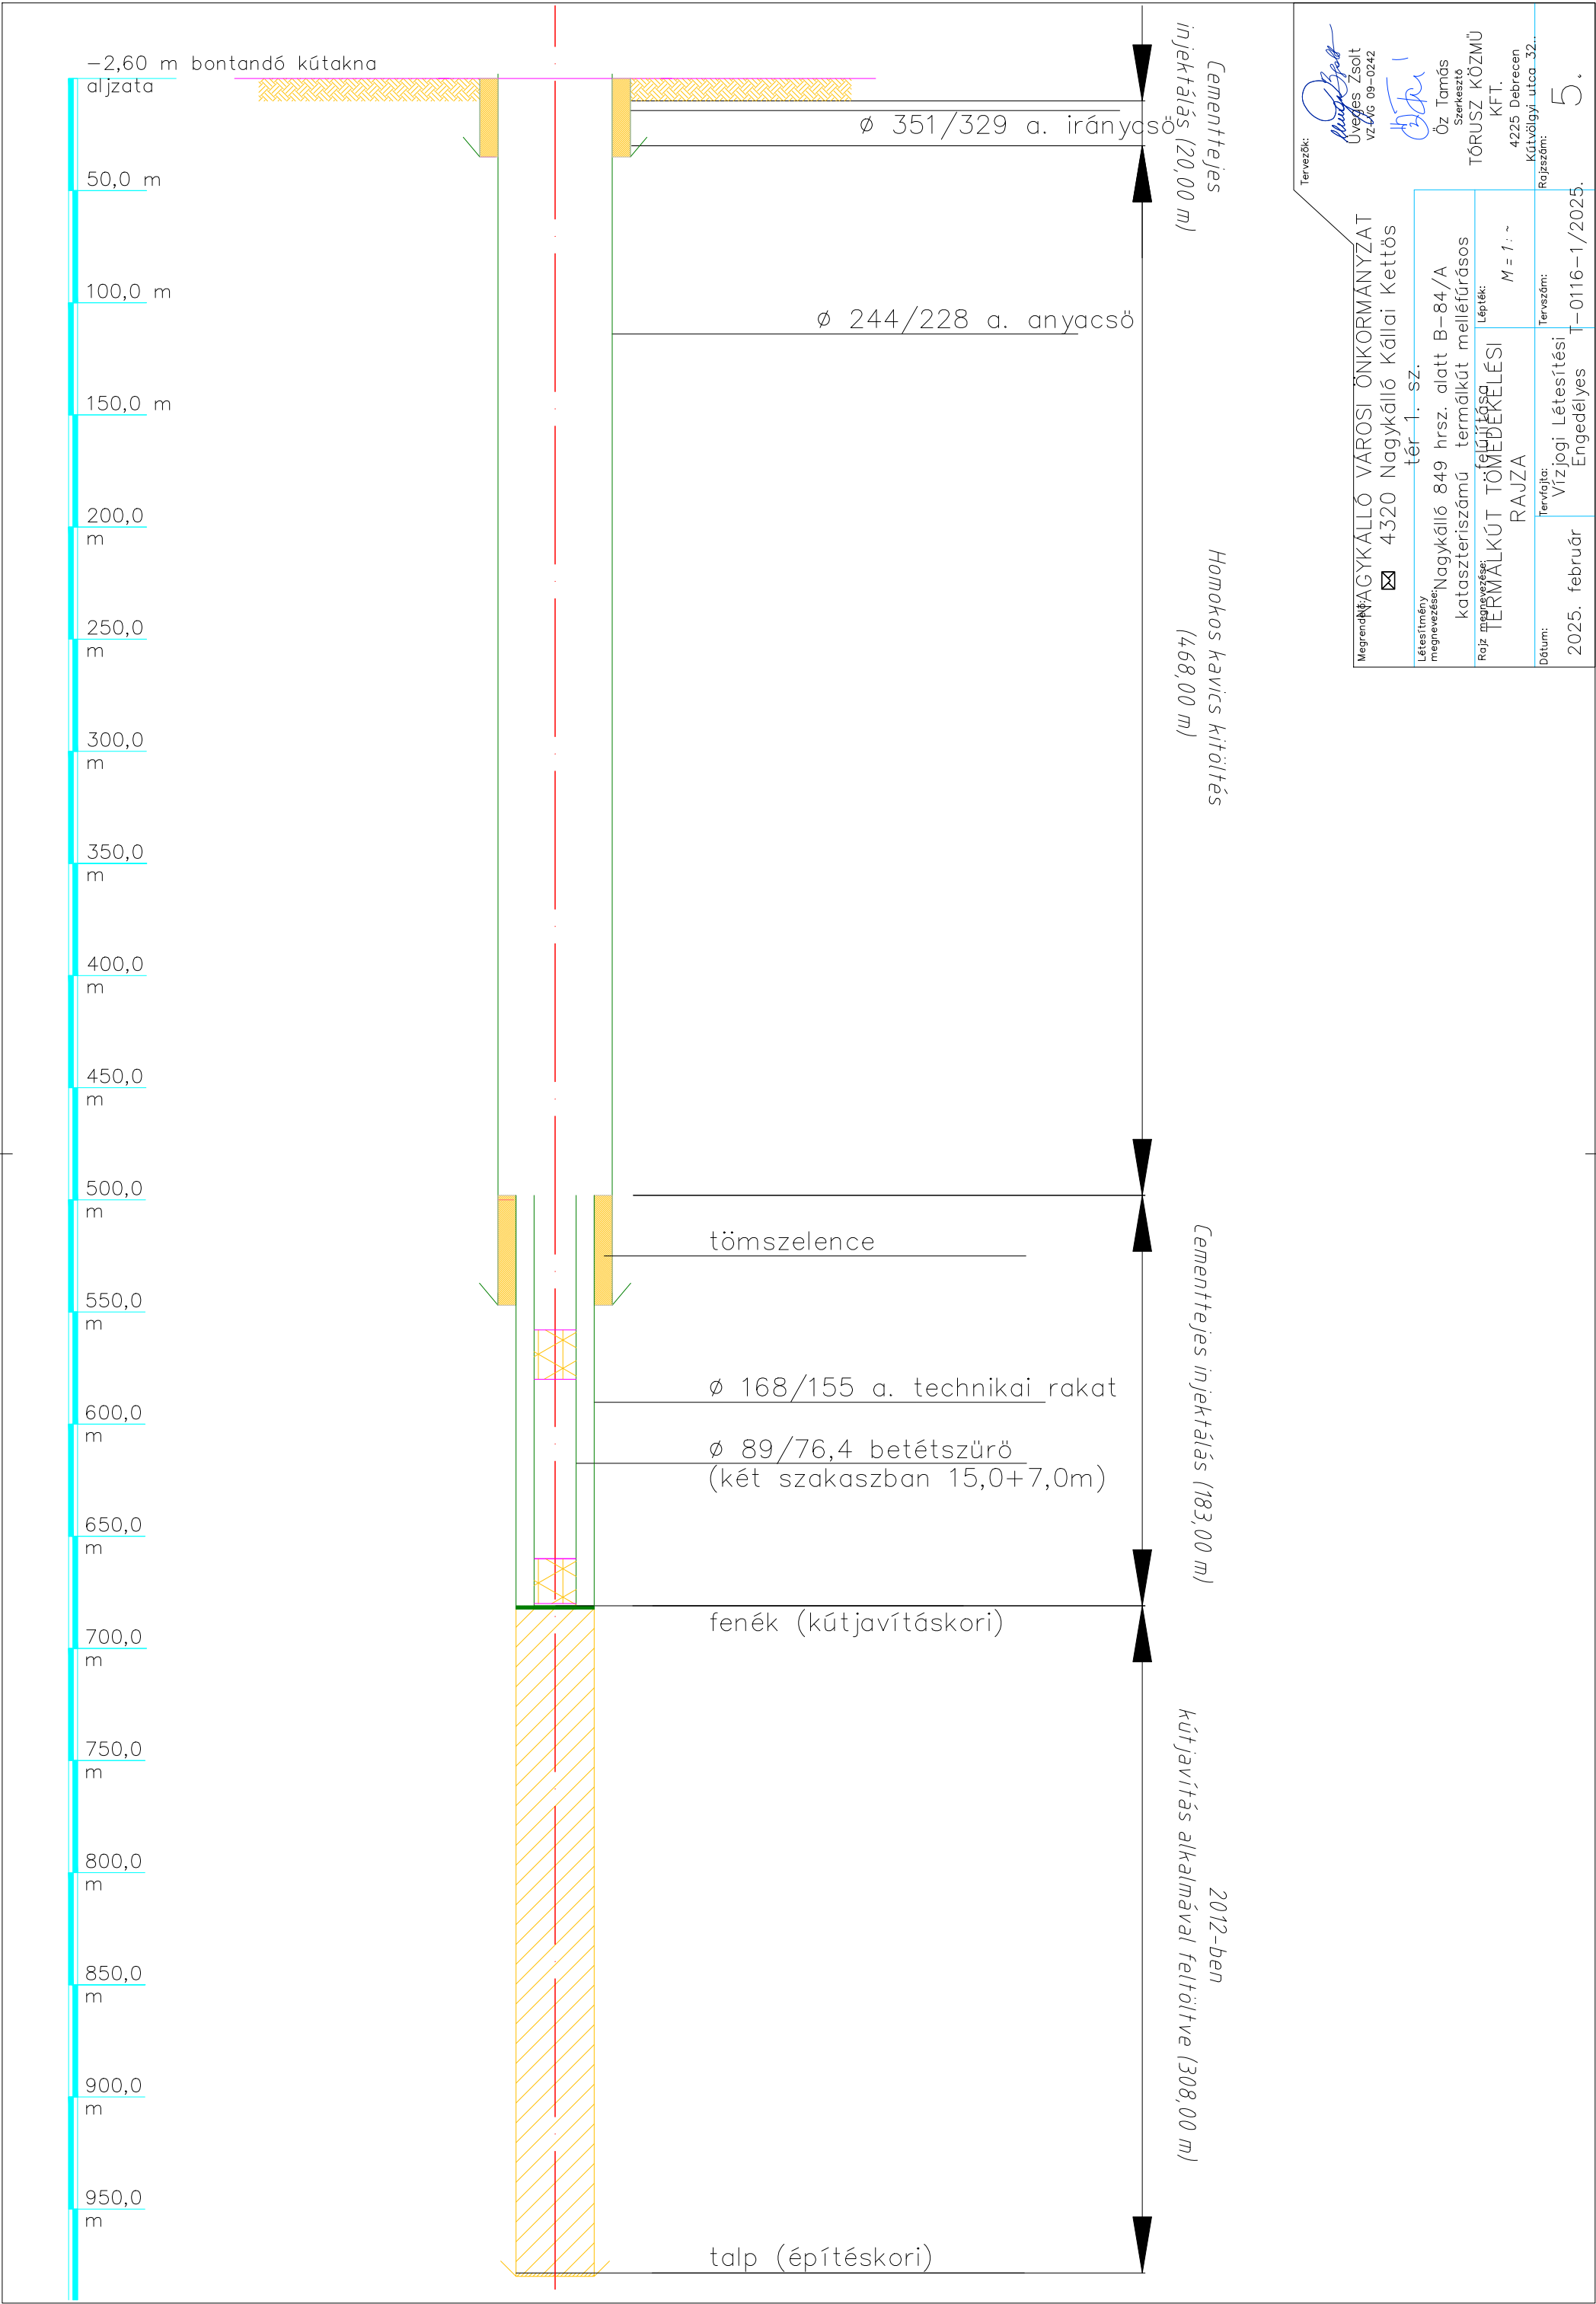

Tervezők:		Megrendelő: NAGYKÁLLÓ VÁROSI ÖNKORMÁNYZAT	
Üvegjes Zsolt VIZMG 09-0242		☑ 4320 Nagykálló Kállai Kettős tér 1. sz.	
Létesítmény megnevezése: Nagykálló 849 hrsz. alatt B-84/A kataszterizszámú termálkút melléfúrásos		Rajz megnevezése: TERMÁLKÚT TÖMEGÉRTÉKELÉSI	
Szerkesztő: Öz Tamás		Lépték: M = 1 : ~	
TÓRUSZ KÖZMŰ KFT.		RAJZA	
4225 Debrecen Kútvalgyi utca 32...		Dátum: 2025. február	
Rajzszám: 5.		Tervrajz: Vízjogi Létesítési Engedélyes T-0116-1/2025.	

AUTOMATA  
LÉGBESZÍVÓ, LÉGTELENÍTŐ

Anyacső kiszellőző cső  
Ø 109 acél

Kupakkapocs + Csonkcapocs  
(tűzoltó tömlő csatlakozás szabadra dolgozásra)

DN 80 tolózár

Nyomásmérő

DN 80 visszacsapó szelep

DN 80 vízmérő

Mintavételi csap

DN 80 tolózár

Hőszigetelt könnyűszerkezetes kútfedés  
2,5?1,2?1,2 m  
5,0 cm vastagsággal, a magasság felénél  
zsanérzattal  
nyitható kivitelben, az alaplemezhez dübelekkel  
csavarozva.

Beton alaplemez 5,0?3,0 m 20 cm  
vastagsággal, homokos kavicságyazaton

Rendezett terep

Ø110 KPE vezeték  
gáztalanító felé

DN 100 tolózár

DN 100 tolózár

DN 100 pillangós.

DN 100 tolózár

Ø244,5 acél

Ø90 PE termelőcső

Megrendelő: NAGYKÁLLÓ VÁROSI ÖNKORMÁNYZAT			
☑ 4320 Nagykálló Kállai Kettős tér 1. sz.			
Létesítmény megnevezése: Nagykálló 849 hrsz. alatt B-84/A kataszterszámú termálkút melléfúrásos felújítása			
Rajz megnevezése: KÚTFEJ KIALAKÍTÁS RAJZA		Lépték: M = 1 : 20	
Dátum: 2025. február	Tervfajta: Vízjogi Létesítési Engedélyes	Tervszám: T-0116-1/2025.	Rajzszám: 6.

Tervezők:  
Uveges Zsolt  
VZ-LVG 09-0242  
Öz Tamás  
Szerkesztő  
TÓRUSZ KÖZMŰ KFT.  
4225 Debrecen  
Kütvölgyi utca 32..