


VÉDELMI ÖVEZET MEGHATÁROZÁSI TERV

a 0297/8 helyrajzi számú földrészleten tervezett épületekről

Méretarány: 1:4000

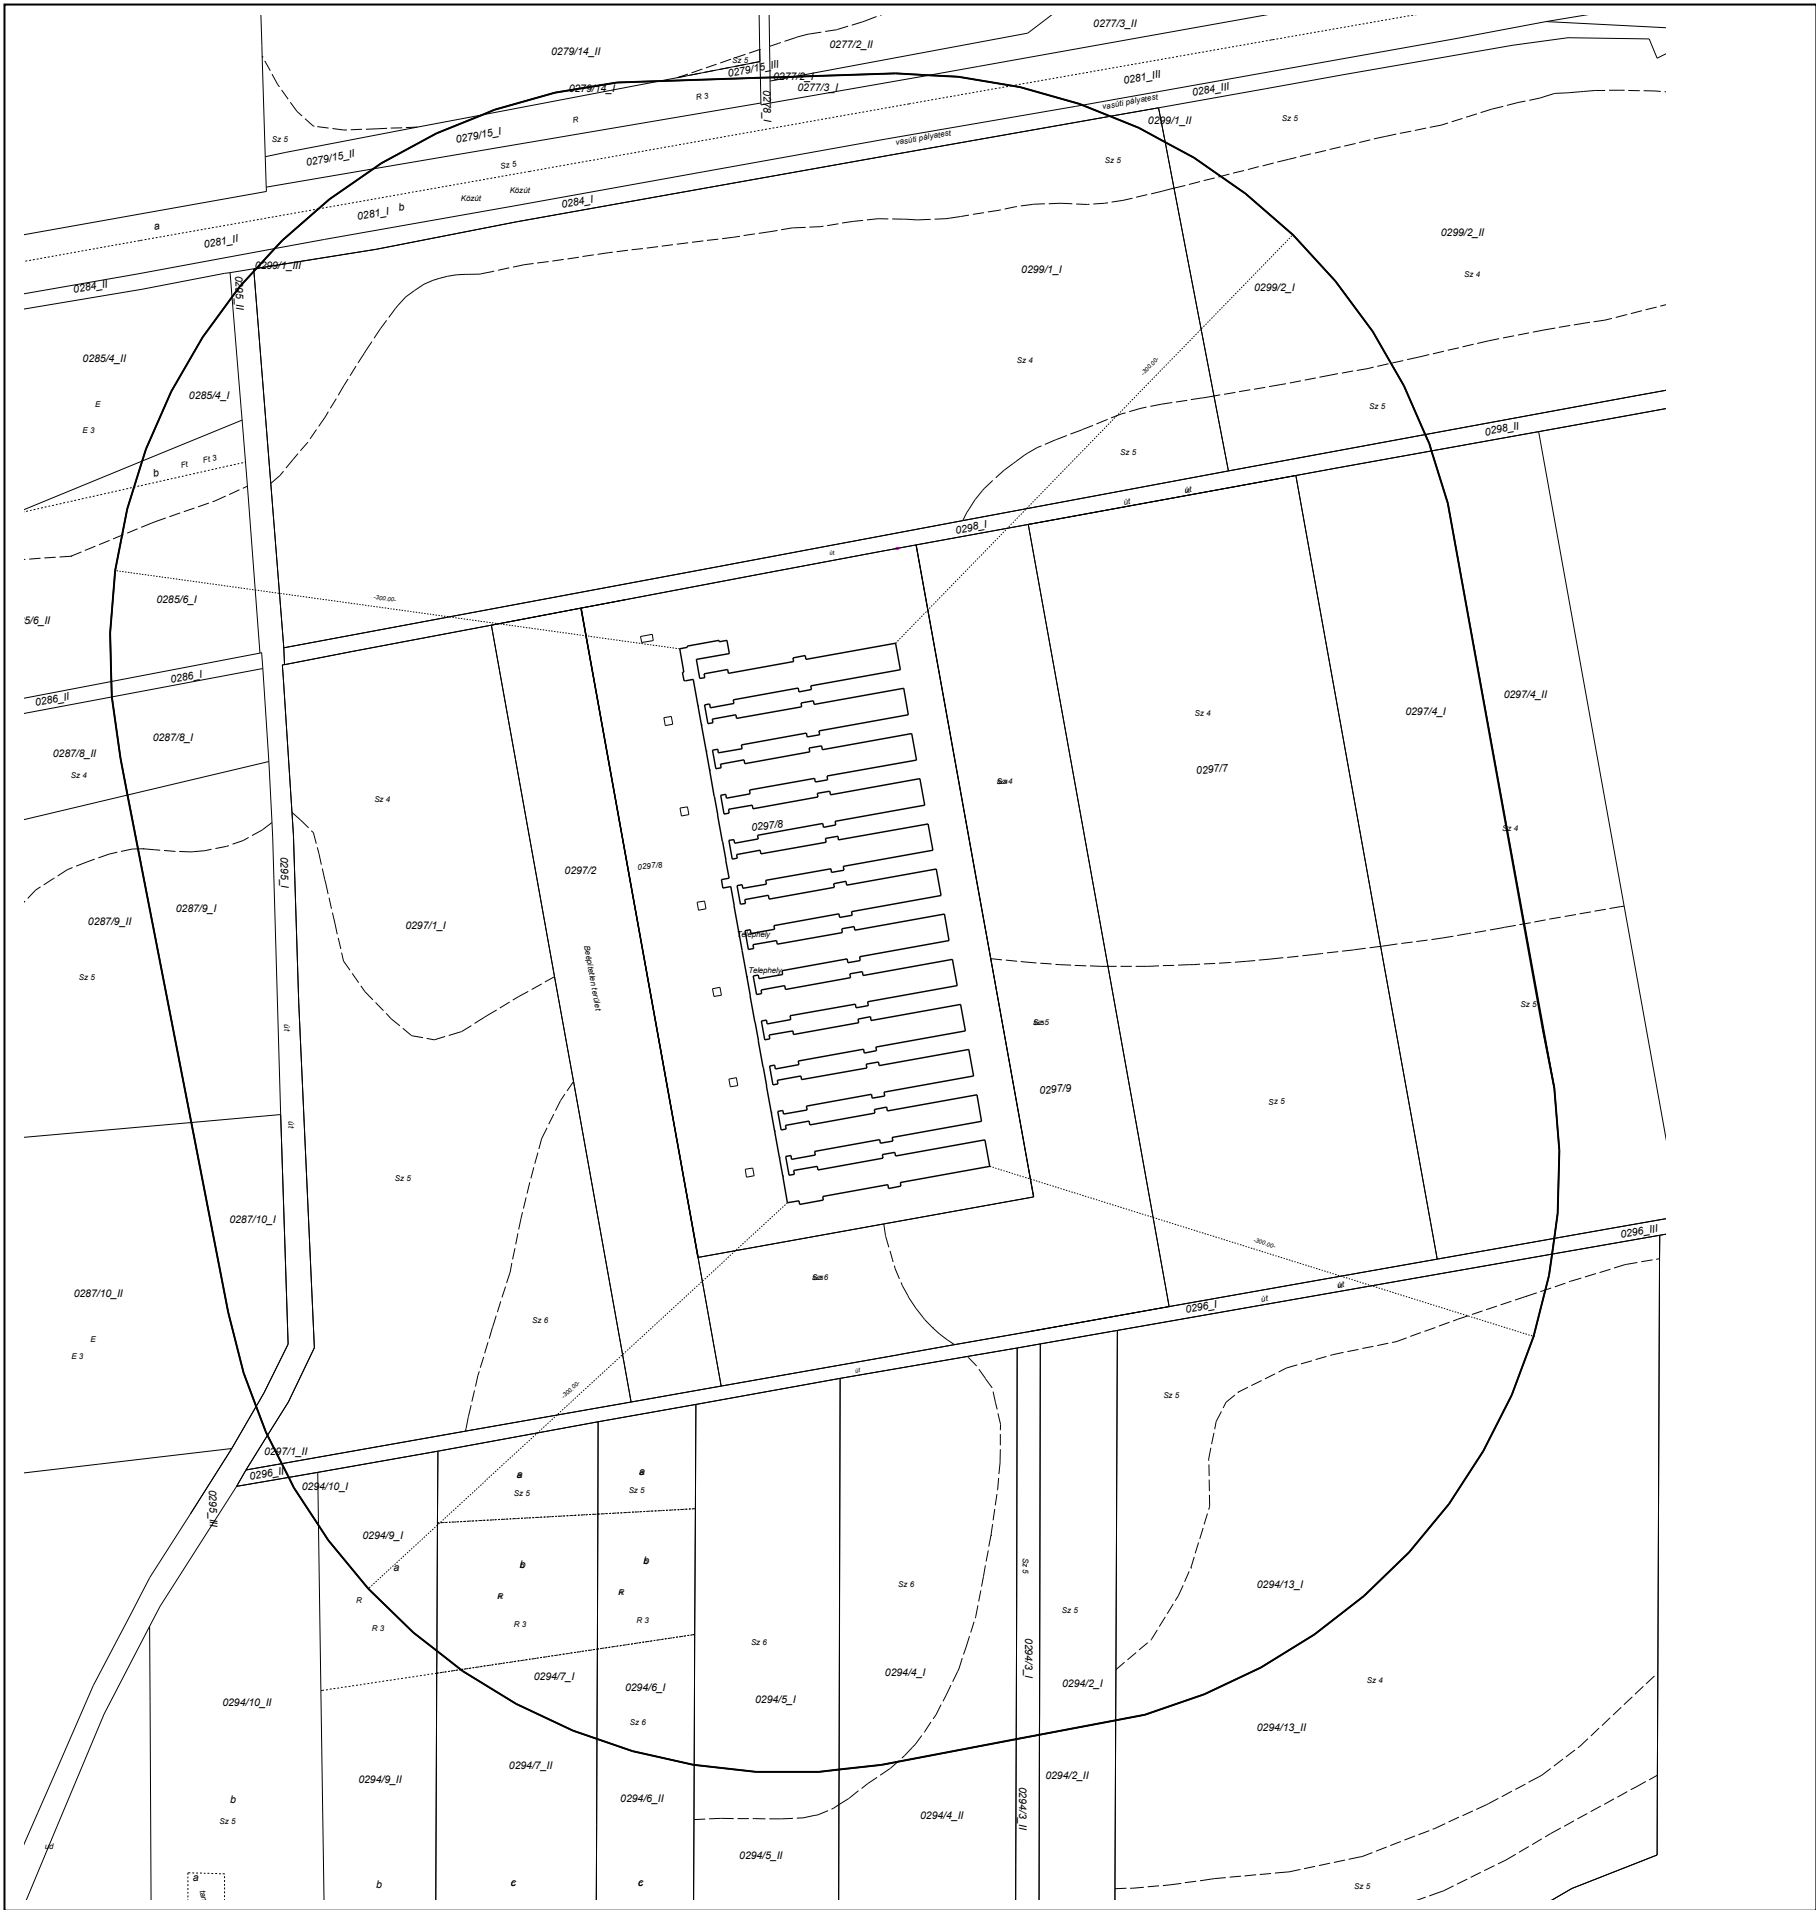

A kijelölt védelmi övezetben nem található lakóépület, üdülőépület, oktatási, nevelési, egészségügyi, szociális és igazgatási épület.

Érintett helyrajzi számok: 0277/2, 0277/3, 0278, 0279/14, 0279/15, 0281, 0284, 0285/4, 0285/6, 0286, 0287/8, 0287/9, 0287/10, 0294/2, 0294/3, 0294/4, 0294/5, 0294/6, 0294/7, 0294/9, 0294/10, 0294/13, 0295, 0295, 0296, 0297/1, 0297/2, 0297/4, 0297/7, 0297/8, 0297/9, 0298, 0299/1, 0299/2

Készítette: Pap, 2026. Február 19.

Dobrai Miklós

Ingatlanrendező földmérő

minősítésének nyt-i sz.:2173/2010

Minőséget tanúsító földmérő