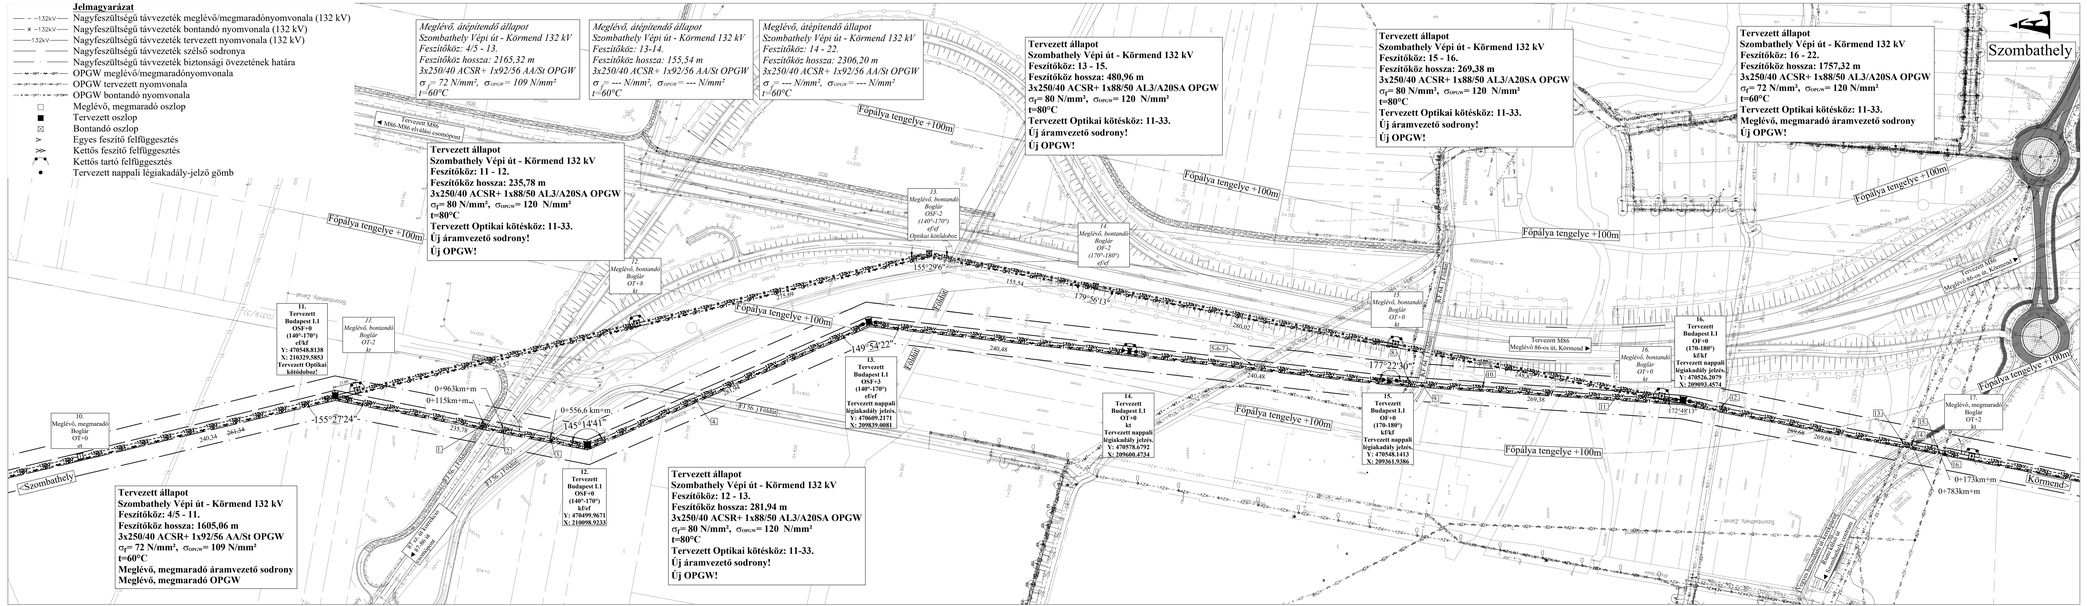

A DOKUMENTUMOT DIGITÁLIS ALÁÍRÁSSAL LÁTTA EL:
KIVITELI TERV

Tárgy:

M86 Körmend - Szombathely-Zanat közötti szakasz
Kiviteli Tervdokumentáció tervezési feladatai

Megrendelő:

ÉPÍTÉSI ÉS KÖZLEKEDÉSI MINISZTÉRIUM

1054 Budapest, Alkotmány utca 5.
Levelezési cím: 1054 Budapest, Alkotmány u. 5.
E-mail:info@ekm.gov.hu

PST kód: **K086.26**

Konzorcium vezető:	Konzorcium tag:	Konzorcium tag:
TURA-Terv Mérnökiroda Kft.	FŐMTERV	SPECIÁLTERV

Ügyvezető gazgató:	Projektvezető:	Építész - vezetőgazgató:	Közlekedésvezető gazgató:	Ügyvezető gazgató:	Irodavezető:
Adrovitz Miklós	Socs Dániel	Keszthelyi Tibor	Takács Miklós	Dávid Gábor	Fejes Zoltán

Szakaszvezető: SPECIÁLTERV
cím: 1134 Budapest, Kassák Lajos u. 81.
tel.: +36 1 328 51 07 fax: +36 1 790 1178
web: www.specialter.hu e-mail: specialter@specialter.hu

Irodavezető: Fejes Zoltán

Tervszám: 24-106

Szaktervező: LINE TERV MÉRNÖKIRODA Kft.
Levelezési cím: 1581 Budapest Pf. 62.
Tel.: 1/273-0071; 1/273-0072
Fax: 1/273-0045
www.line-terv.hu

Tervszám: LT.24-0041

Felelős tervező: Sáfrán Artúr (EN-VI 01-13393) | Ellenőr: Rogács Zsolt (EN-VI 01-12282) | Szerkesztő: Pintér Gergő Martin

Terv tárgya:
M86 autóút
Körmend (M80) - Szombathely-Zanat kelet (M86) közötti szakasz
02. tervezési szakasz M86 autóút 71+800 - 79+500 kmsz. között

Tervfázis: KIVITELI TERV | Szállítási ütem jele: V03

Szállítási ütem: Módosított Bírálati terv

Szakág: Nagyfeszültségű Villamos Vezetékek | Szakág jele: G3

Megnevezés:
Helyszínrajz 1.

Dátum:	Méretarány:	Rajzszám:
2025.09.12.	1:2000	04.01

Fájl elnevezés: K_02_G3_04.01_V03

Ez a terv a Tervező(k) szellemi terméke, amelynek védelmét jogszabály biztosítja.
A digitális változat a Tervező(k) által aláírt papíralapú tervdokumentáció tervezonos másolata.