

VVKH Földhivatali Főosztály, Földhivatali Osztály 5.  
Celldömölk 9500 Géfin Lajos tér 9.


## E-hiteles térképmásolat - Teljes másolat

2024.12.06 07:12:51

Helyrajzi szám: OSTFFYASSZONYFA külterület 88/19

Megrendelés szám: 1834506/4/2024

Méretarány: 1 : 2000

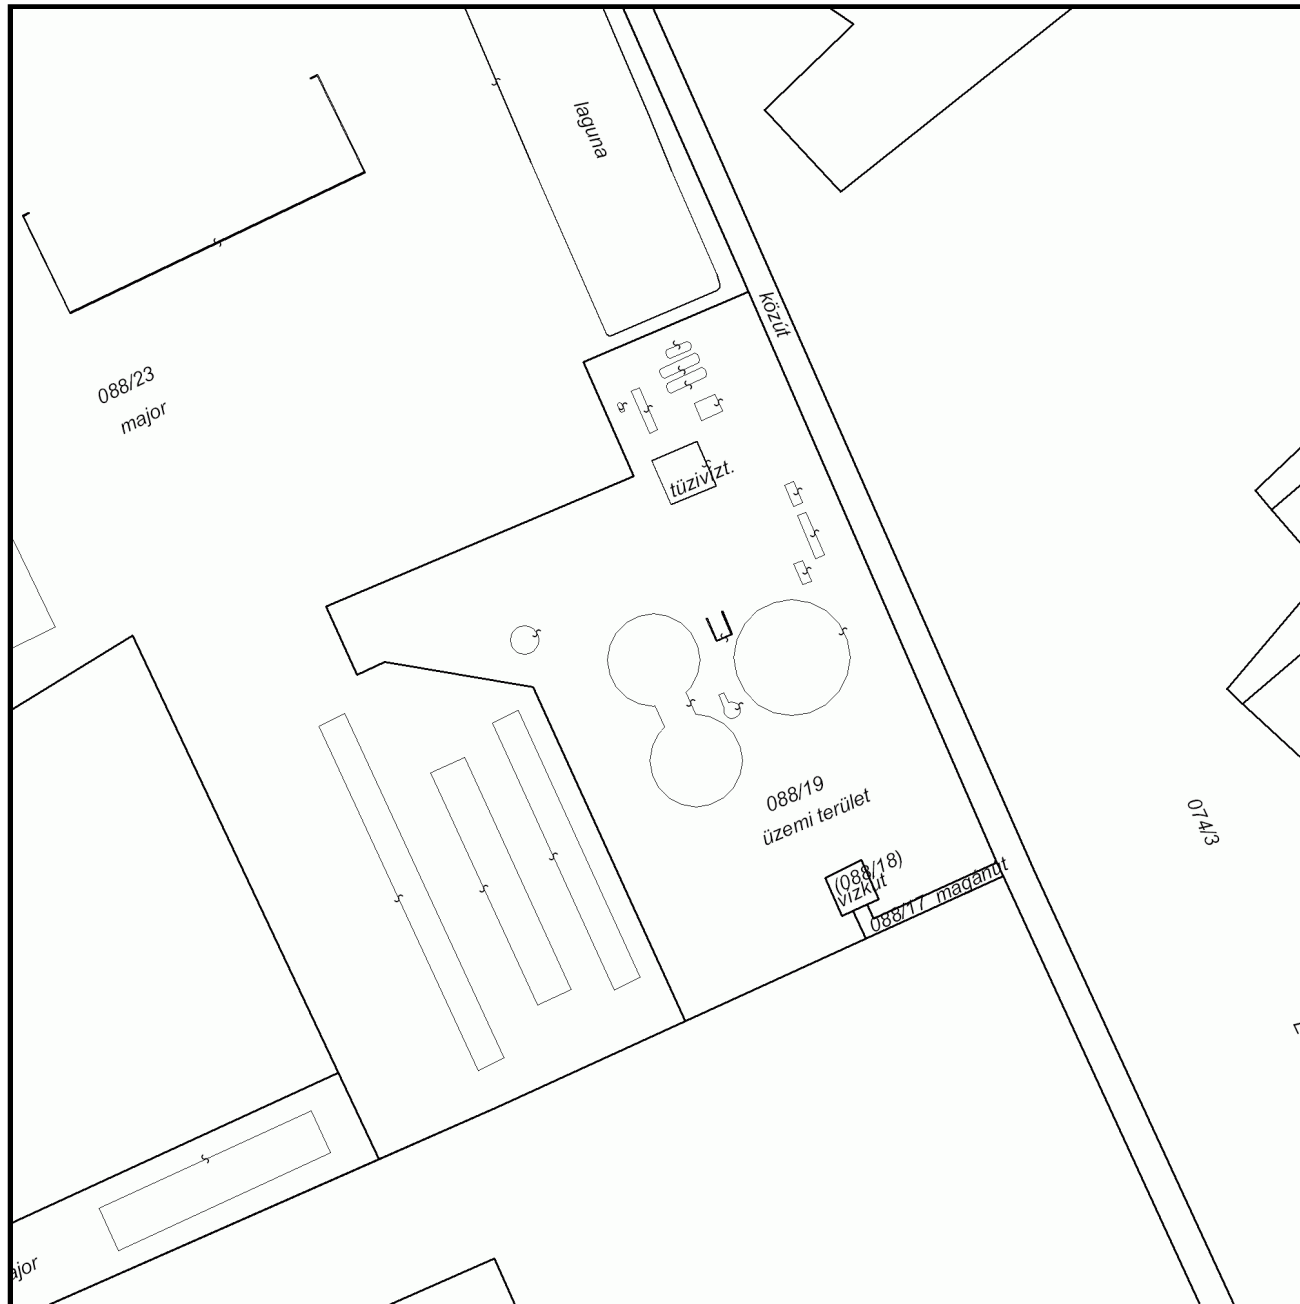

A térképmásolat a kiadás időpontjában megegyezik az ingatlan-nyilvántartási térképi adatbázis tartalmával. A térképmásolat méretek levételére nem használható!