

VVKH Földhivatali Főosztály, Földhivatali Osztály 2.  
Szombathely Széll Kálmán u. 33.

## E-hiteles térképmásolat - Teljes másolat


2025.12.08 14:23:41

Helyrajzi szám: SZOMBATHELY belterület 7848

Megrendelés szám: 7/1826/2025

Méretarány: 1 : 2000

Térrajzsám: 37591390002025

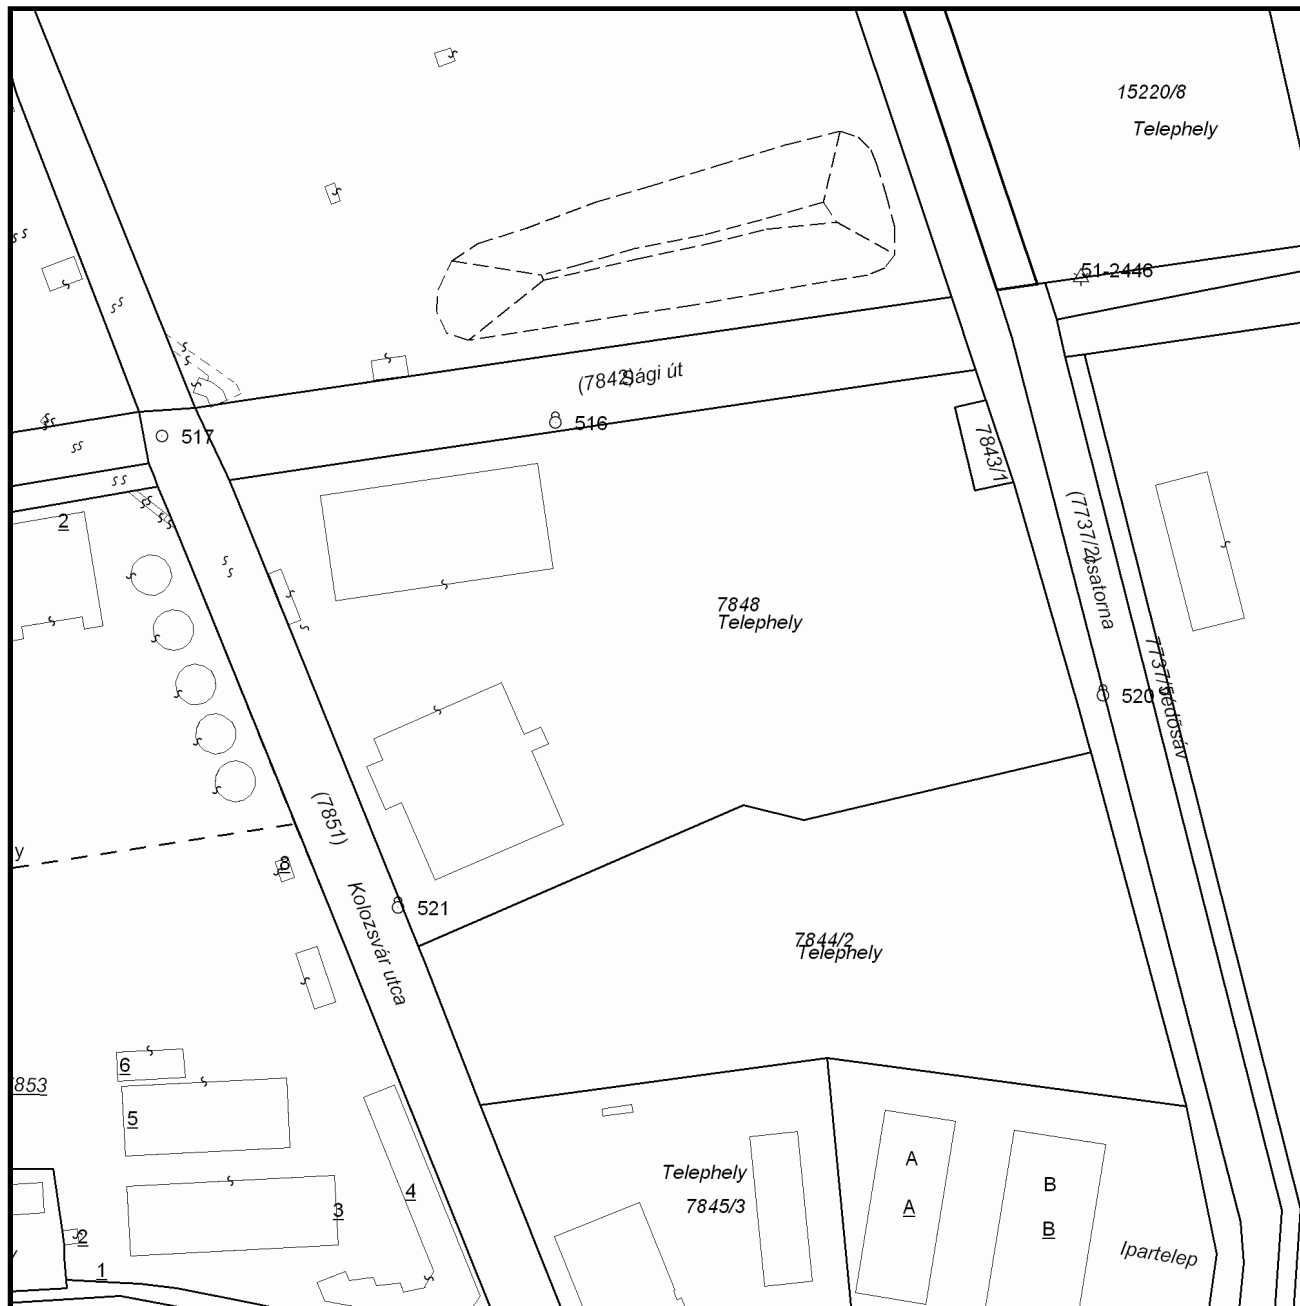

A térképmásolat a kiadás időpontjában megegyezik az ingatlan-nyilvántartási térképi adatbázis tartalmával. A térképmásolat méretek levételére nem használható!