

VVKH Földhivatali Főosztály, Földhivatali Osztály 2.
Szombathely Széll Kálmán u. 33.

E-hiteles térképmásolat - Teljes másolat


2025.12.08 14:28:44

Helyrajzi szám: SZOMBATHELY belterület 7852/2

Megrendelés szám: 7/1828/2025

Méretarány: 1 : 2000

Térrajzs zám: 37591430002025

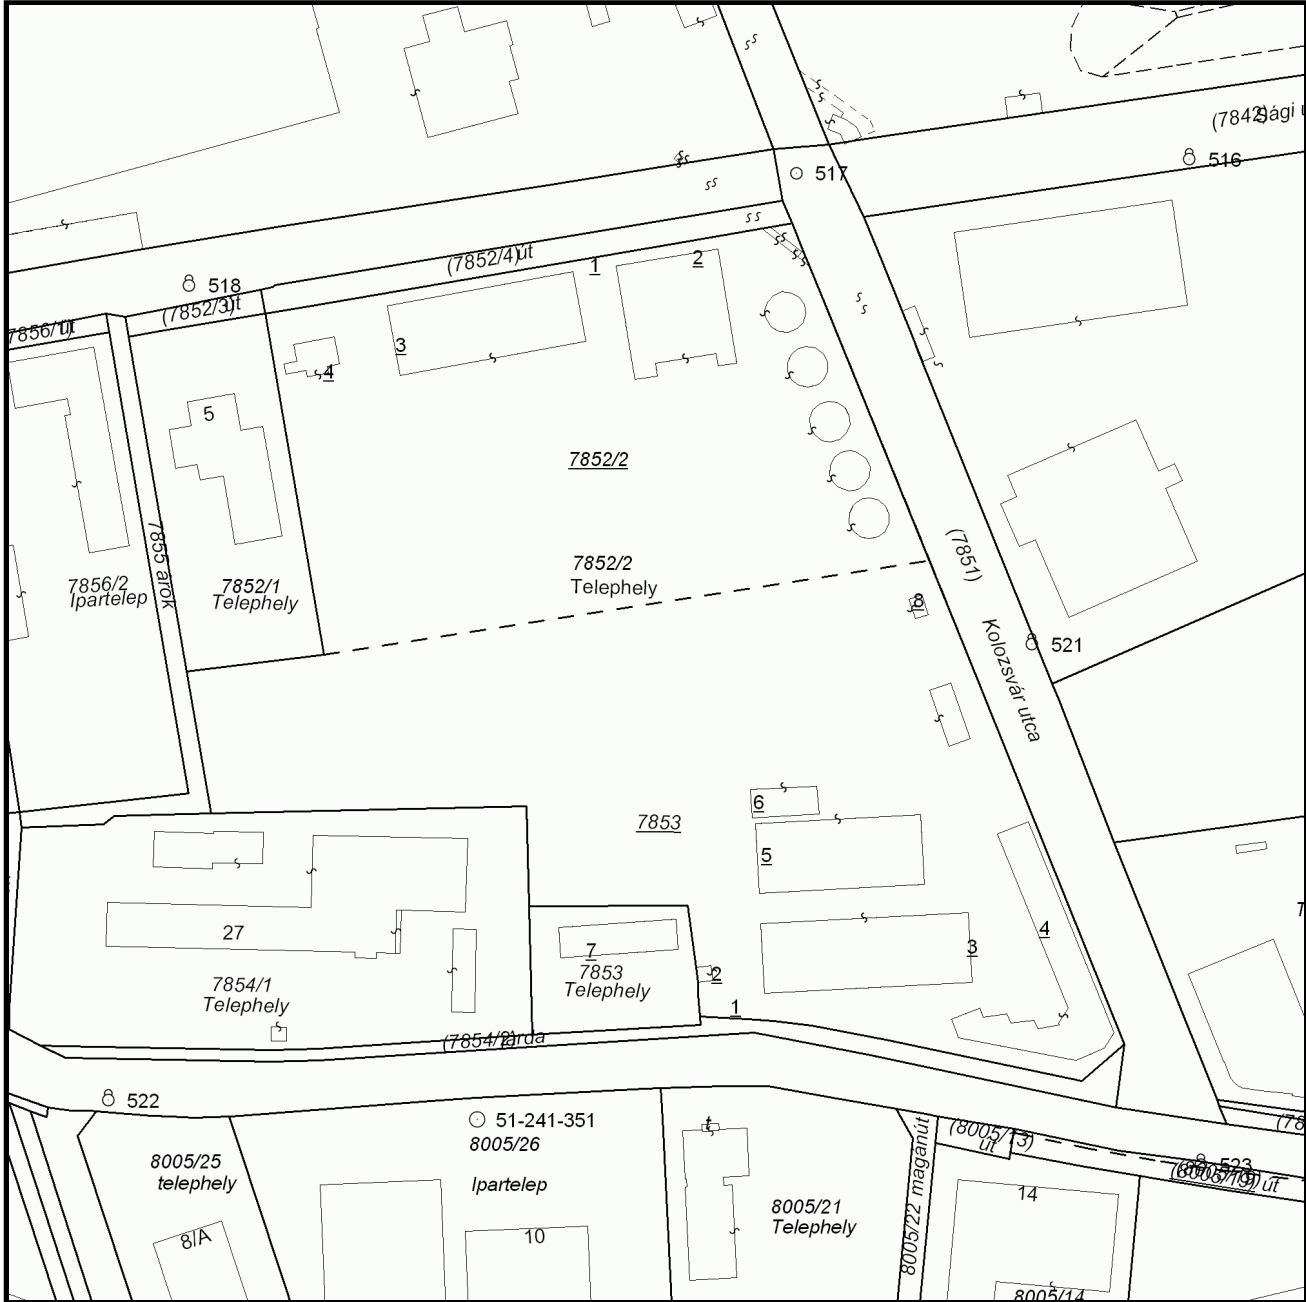

A térképmásolat a kiadás időpontjában megegyezik az ingatlan-nyilvántartási térképi adatbázis tartalmával. A térképmásolat méretek levételére nem használható!