

módosítások

megjegyzések

**A méretek a helyszínen ellenőrizendőek!**  
Az épület  $\pm 0,00$  szintje = fszt. padlóvonal =  
**21886 mBf**

A szakági tervek és műszaki leírások együtt kezelendőek és értelmezendőek.

A terveken és műszaki leírásban nem részletezett megoldásokra az általánosan elfogadott műszaki megoldások alkalmazandóak, a vonatkoztatott műszaki előírásoknak és szabványoknak megfelelően.

Az építendő köteles a biztonságos munkavégzés feltételeit biztosítani!

A munka és balesetvédelmi előírásokat szigorúan be kell tartani

tervfázis

Engedélyezési terv

projekt

Raktár és személyzeti  
tartózkodásra szolgáló

épület

9685 Szemenye, külterület

hrsz: 0146/5

megbízó

Zero Waste Group Kft.

9685 Szemenye, külterület;

hrsz.:0146/5

tervező

Szalai Építész Iroda Kft.

9700 Szombathely, Rumi út 104.

építész tervező

Szalai Attila

É1 18-0240

építész munkatárs

Horváth Natália


E.06

INYA dokumentum

m 1:1500

dátum  
2026. 02. 23.

munkaszám  
2025\_030

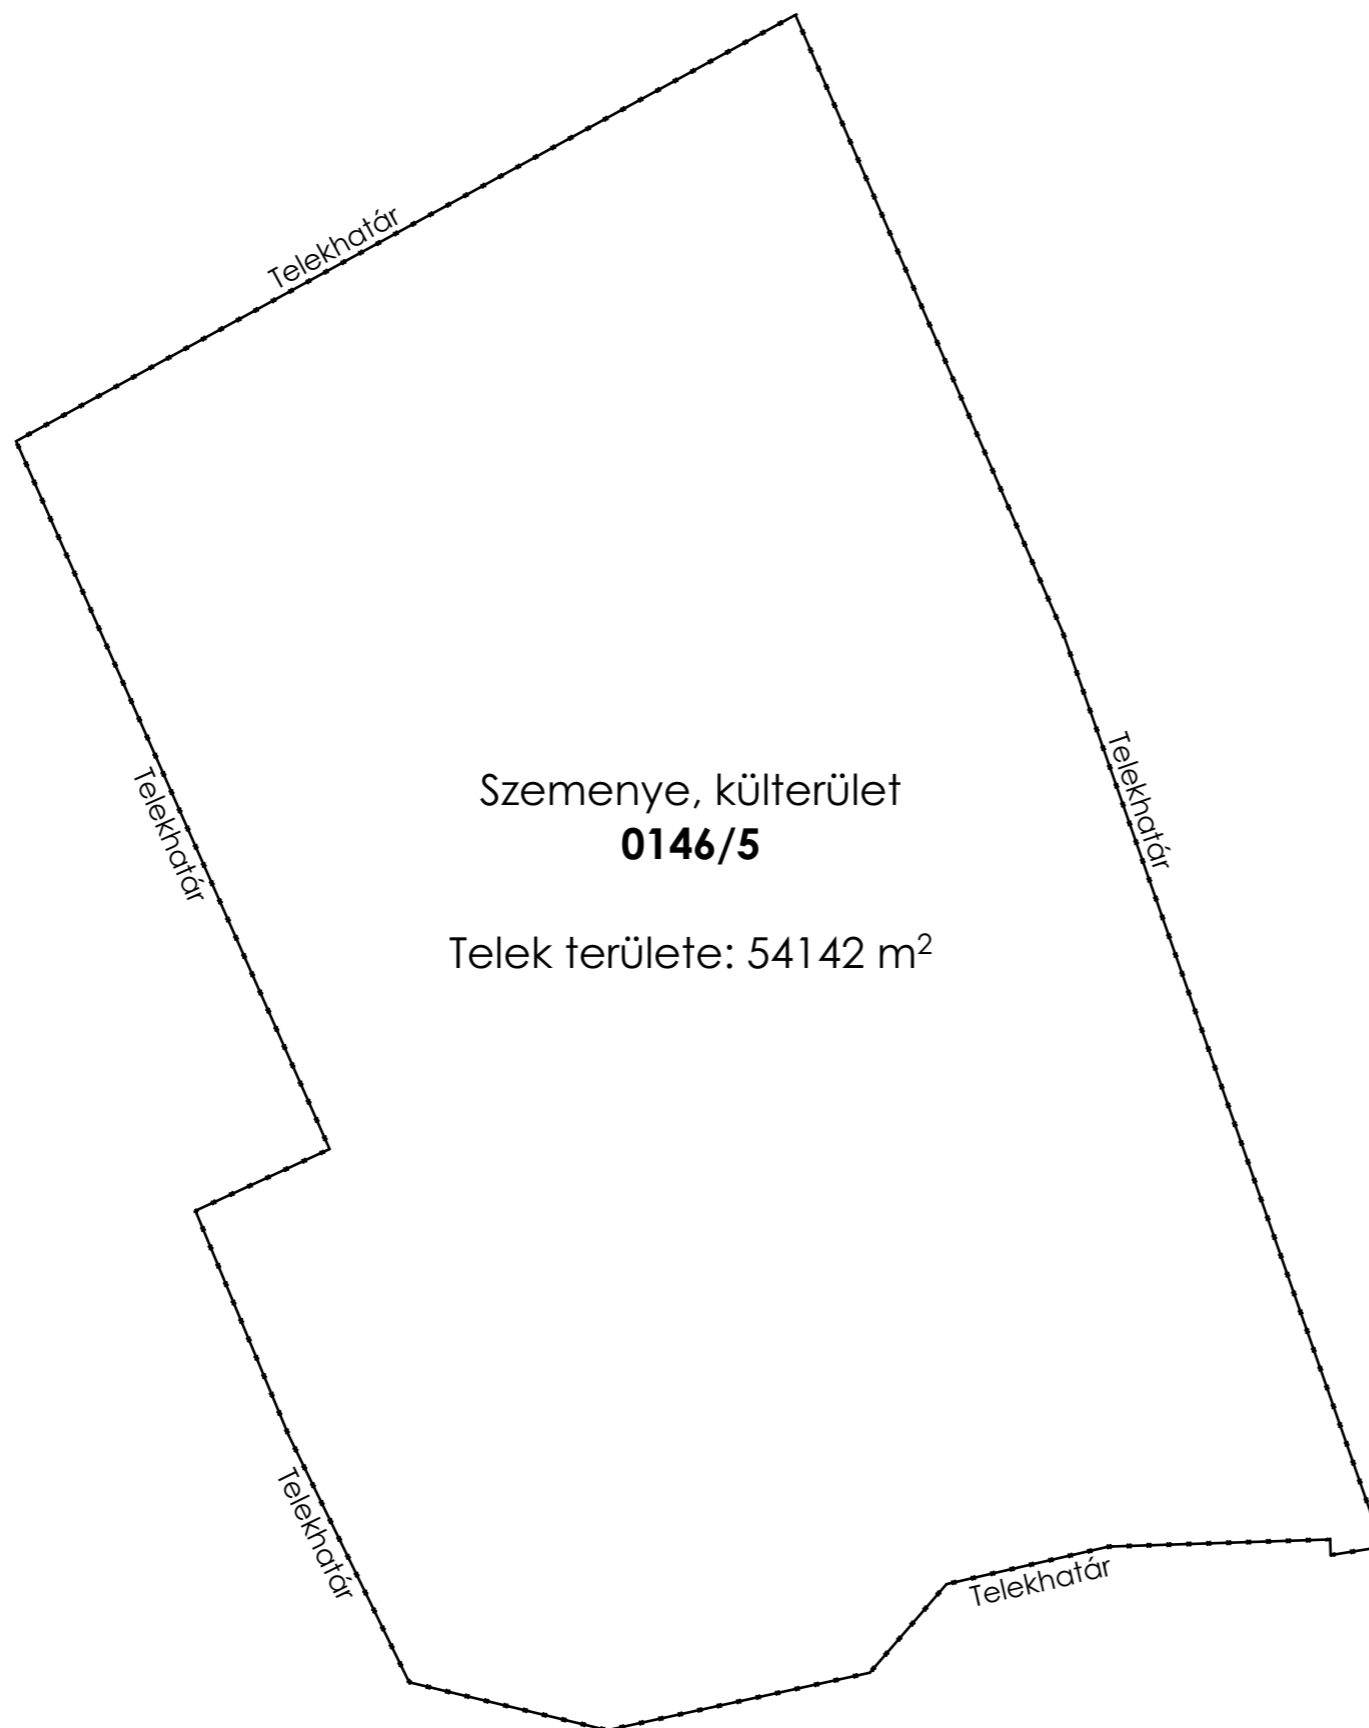

Az ábrázolt - tervezéssel érintett - ingatlan az állami Ingatlan-nyilvántartási térképi adatbázisból digitális formában szolgáltatott vektoros adatállományból készült!