




Déli homlokzat
m 1:100

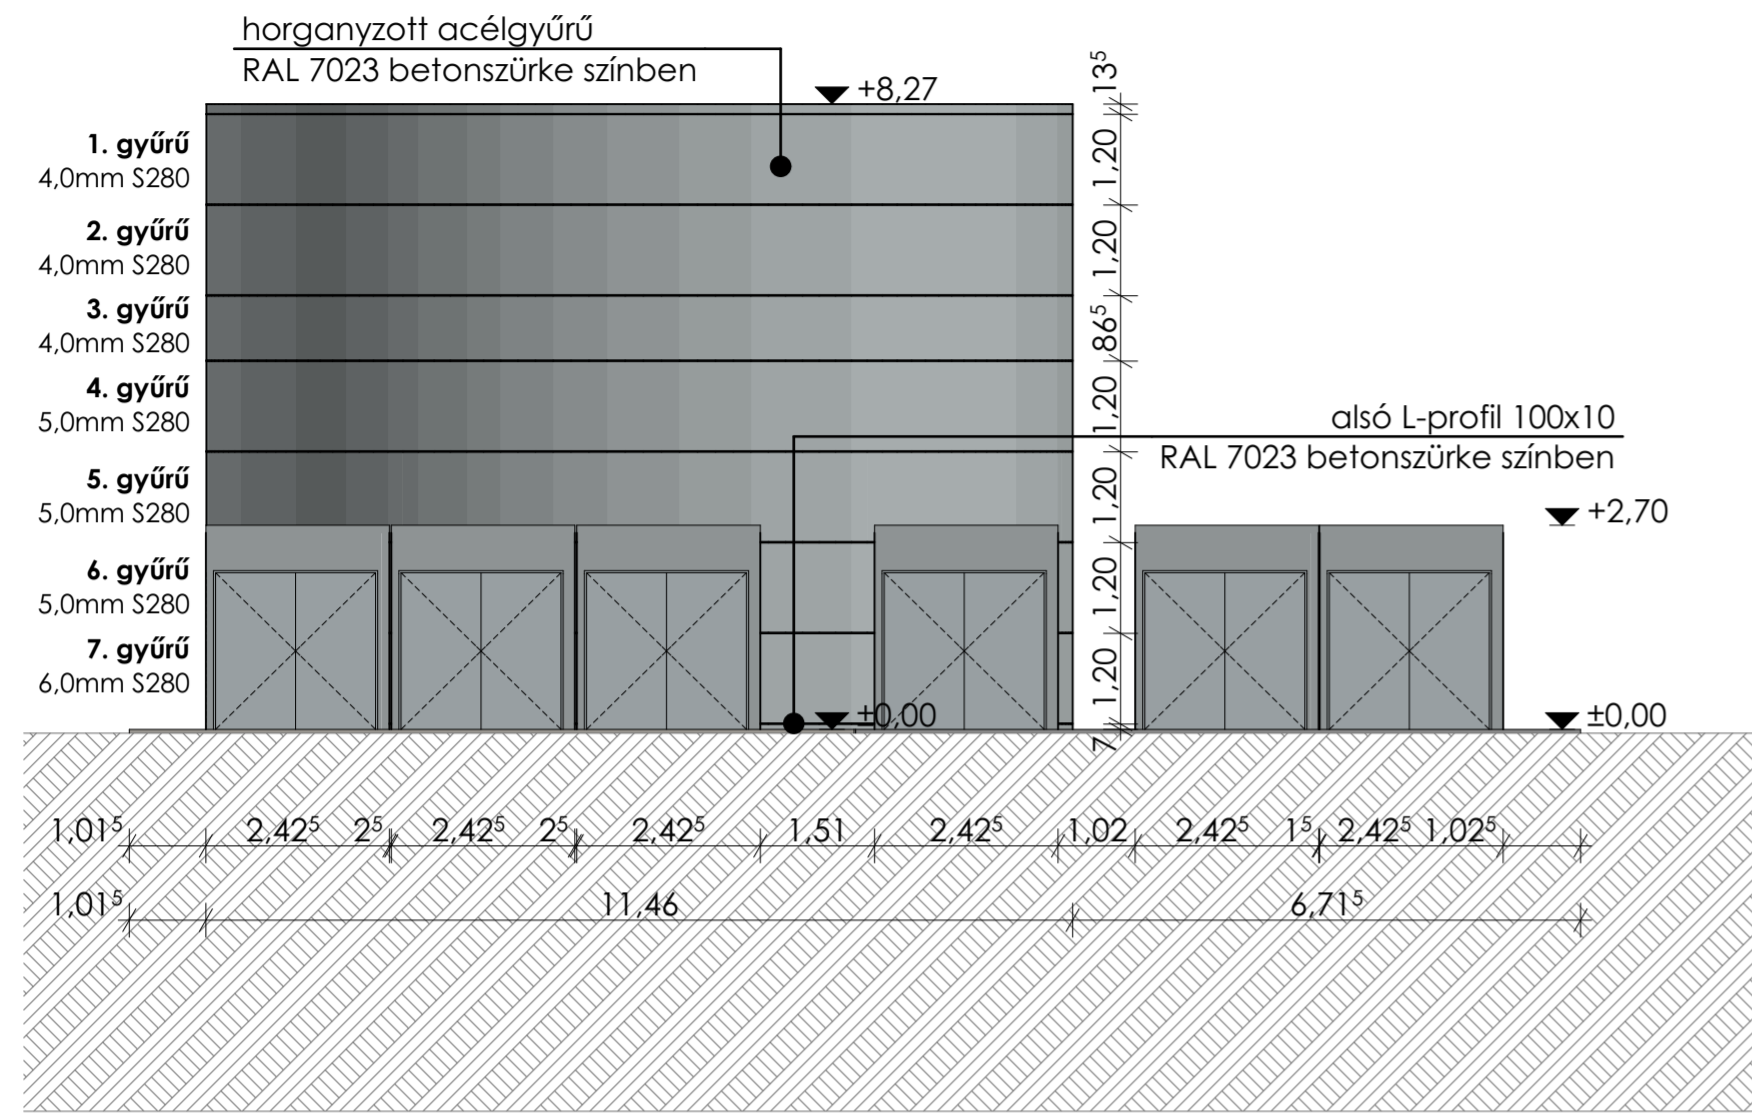


Keleti homlokzat
m 1:100

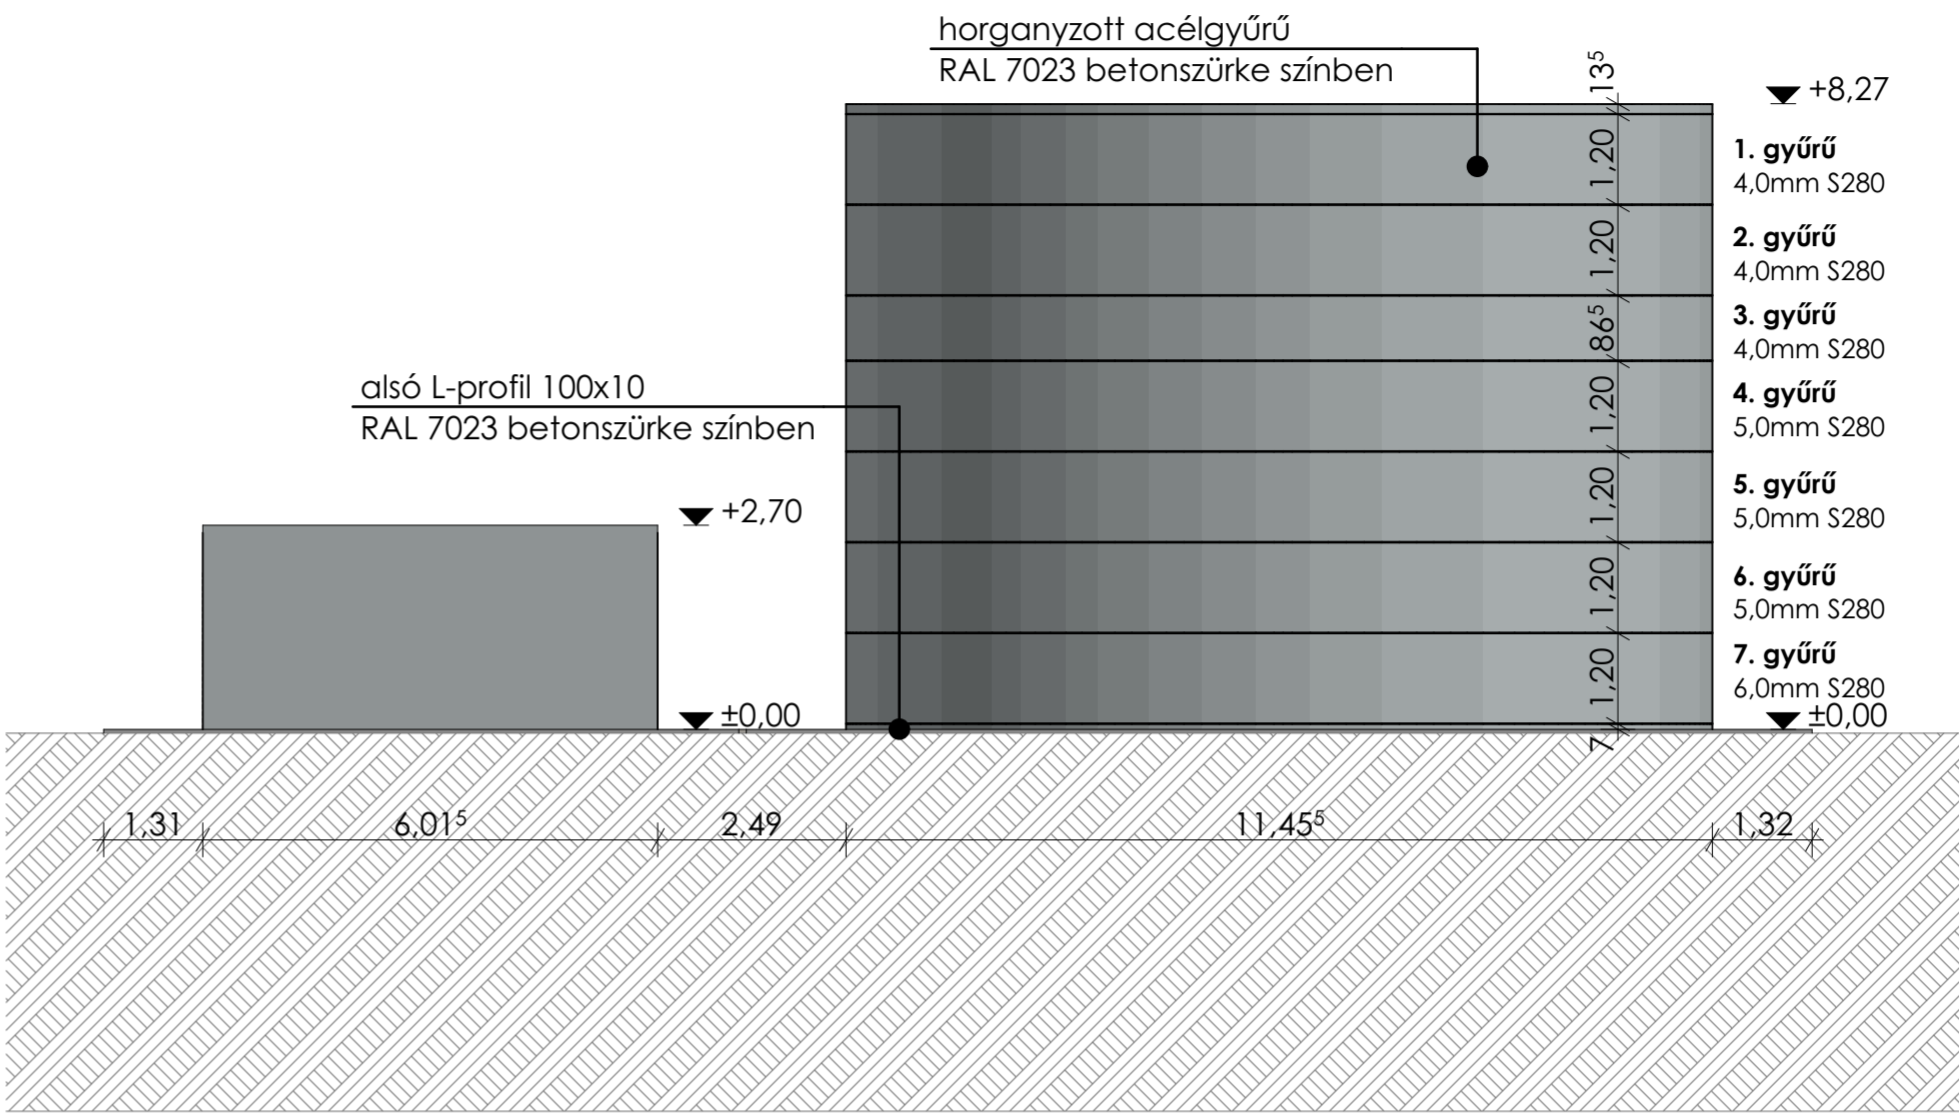

Északi homlokzat
m 1:100

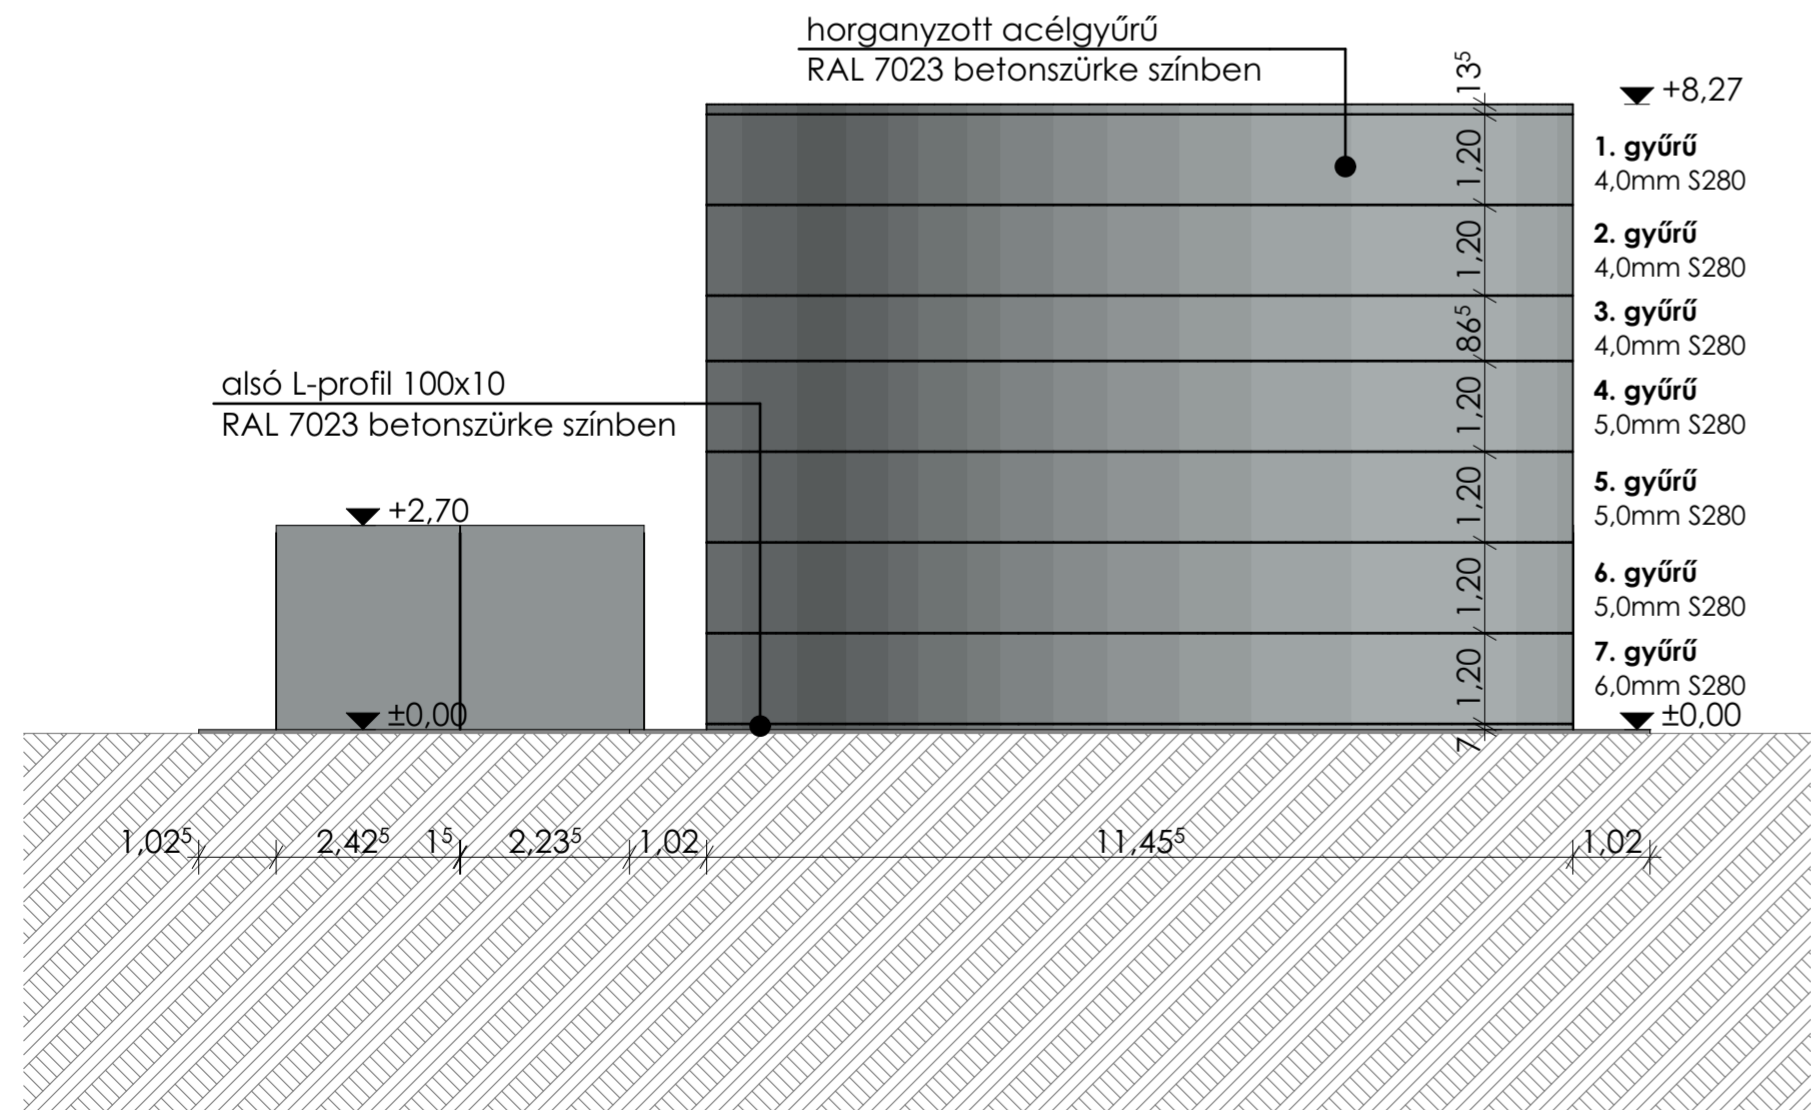

Nyugati homlokzat
m 1:100

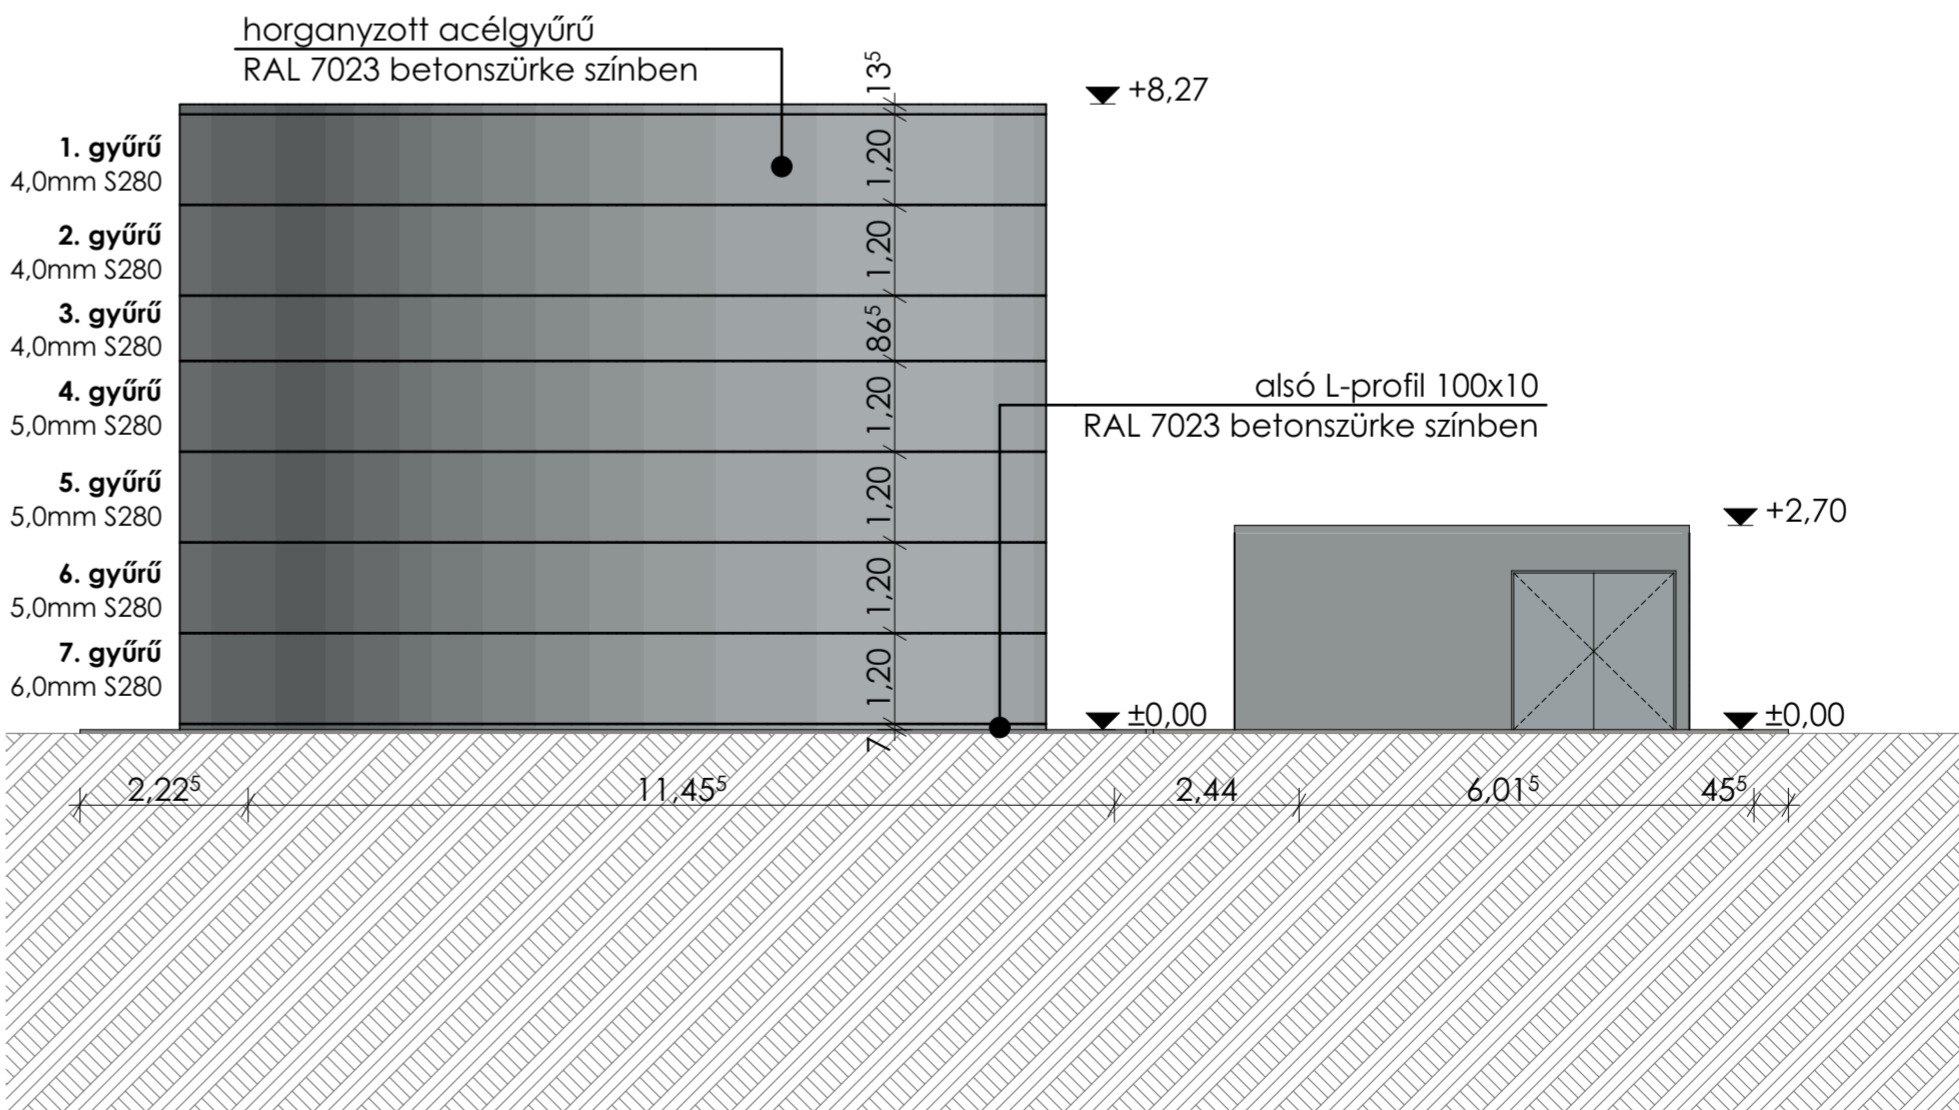

módosítások

megjegyzések

A méretek a helyszínen ellenőrizendőek!

Az létesítmény ±0,00 szintje = 220,45 mBf

A szakági tervek és műszaki leírások együtt

kezelendőek és értelmezendőek.

A terveken és műszaki leírásban nem

részletezett megoldásokra az általános

elfogadott műszaki megoldások

alkalmazandók, a vonatkoztatott műszaki

előírásoknak és szabványoknak megfelelően.

Az építető köteles a biztonságos

munkavégzés feltételeit biztosítani!

A munka és balesetvédelmi előírásokat

szigorúan be kell tartani

Az építészeti tervek a tartószerkezeti

tervekkel együtt kezelendőek!

tervtáris

Engedélyezési terv

projekt

Tűzvíztározó

9685 Szemenye, külterület

hrsz: 0146/5

megbízó

Zero Waste Group Kft.

9685 Szemenye, külterület;

hrsz.:0146/5

tervező

Szalai Építész Iroda Kft.

9700 Szombathely, Rumi út

104.

építész tervező

Szalai Attila

É1 18-0240

építész munkatárs

Horváth Natália

E.04

Homlokzatok

m 1:100

dátum

2026. 03. 30.

munkaszám

2026_015