

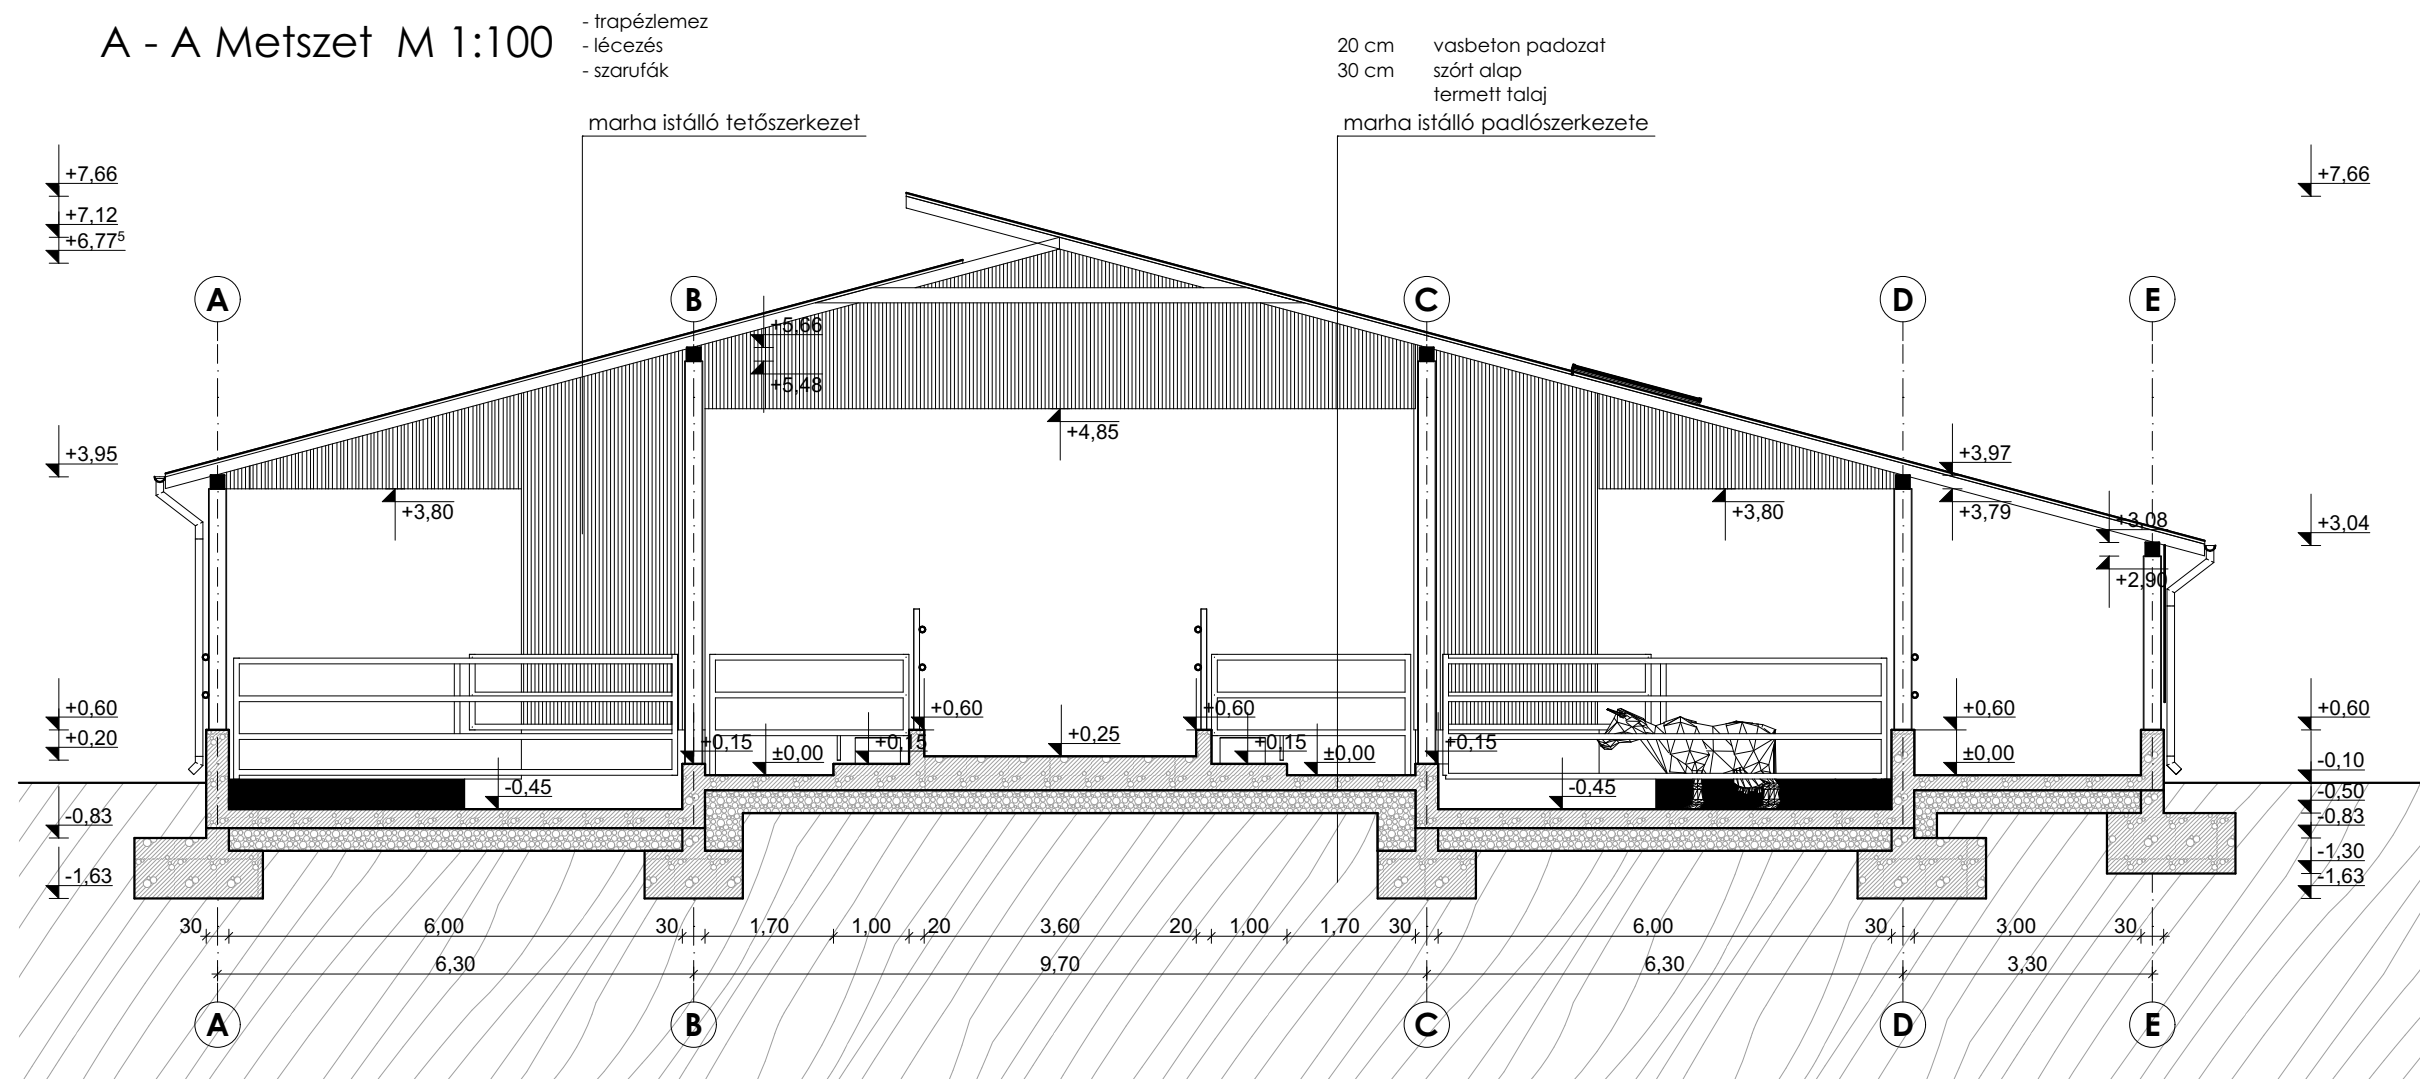


A - A Metszet M 1:100

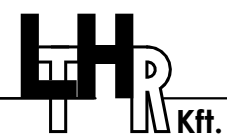

B - B Metszet M 1:100

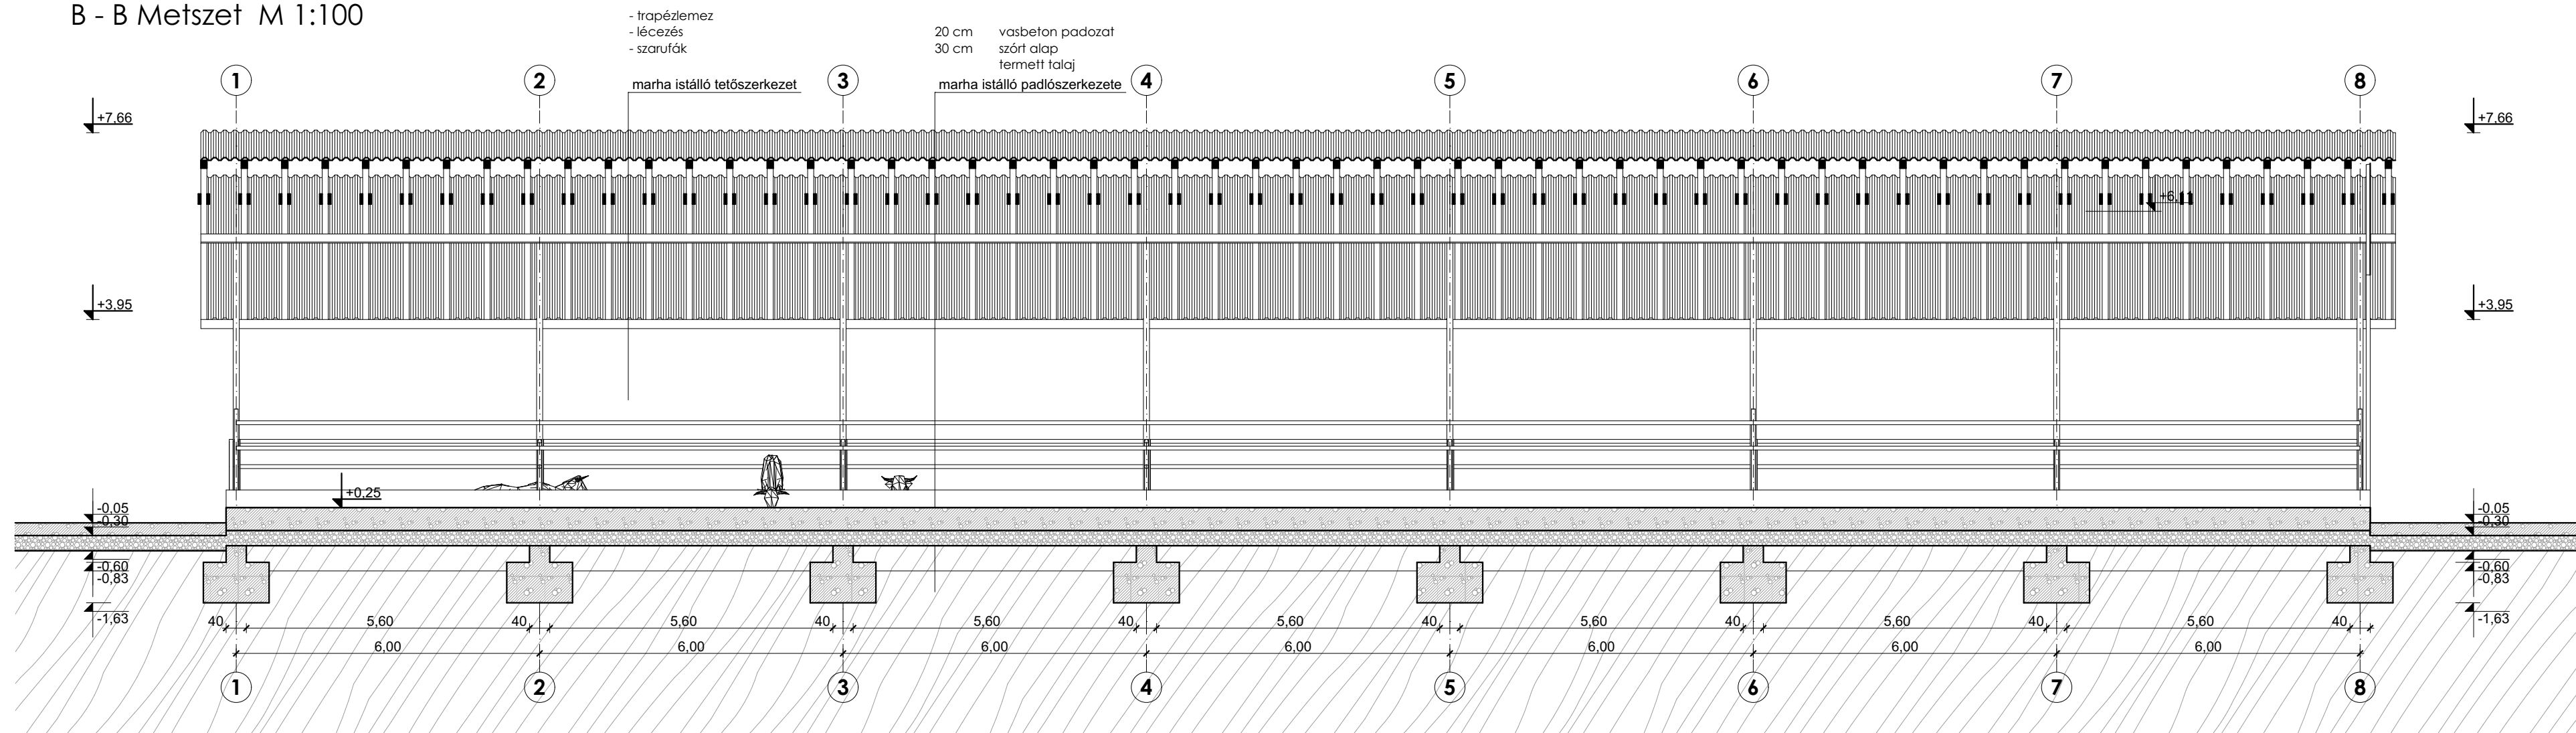

9970 Szentgotthárd, Mártírok u. 1.
luthar.erika@degetz.hu
+36303001972

Luthar Erika

Luthár Erika
építész É 18 0332
adószám: 26258904-1-18
cégi. szám: 18-09-113517

Építmény neve:
Marhaistálló és trágyatároló
építési engedély terve

Épület helye:
9983 Szakonyfalu
Hrsz: 038/2.

Lépték:
M 1:100
M 1:1000

Készült:
2026.
04.

Építető neve és címe:
Schäfer Albin
9970 Szentgotthárd, Tótfalusi u. 30.

Rajzszám:
26-004
3.2