

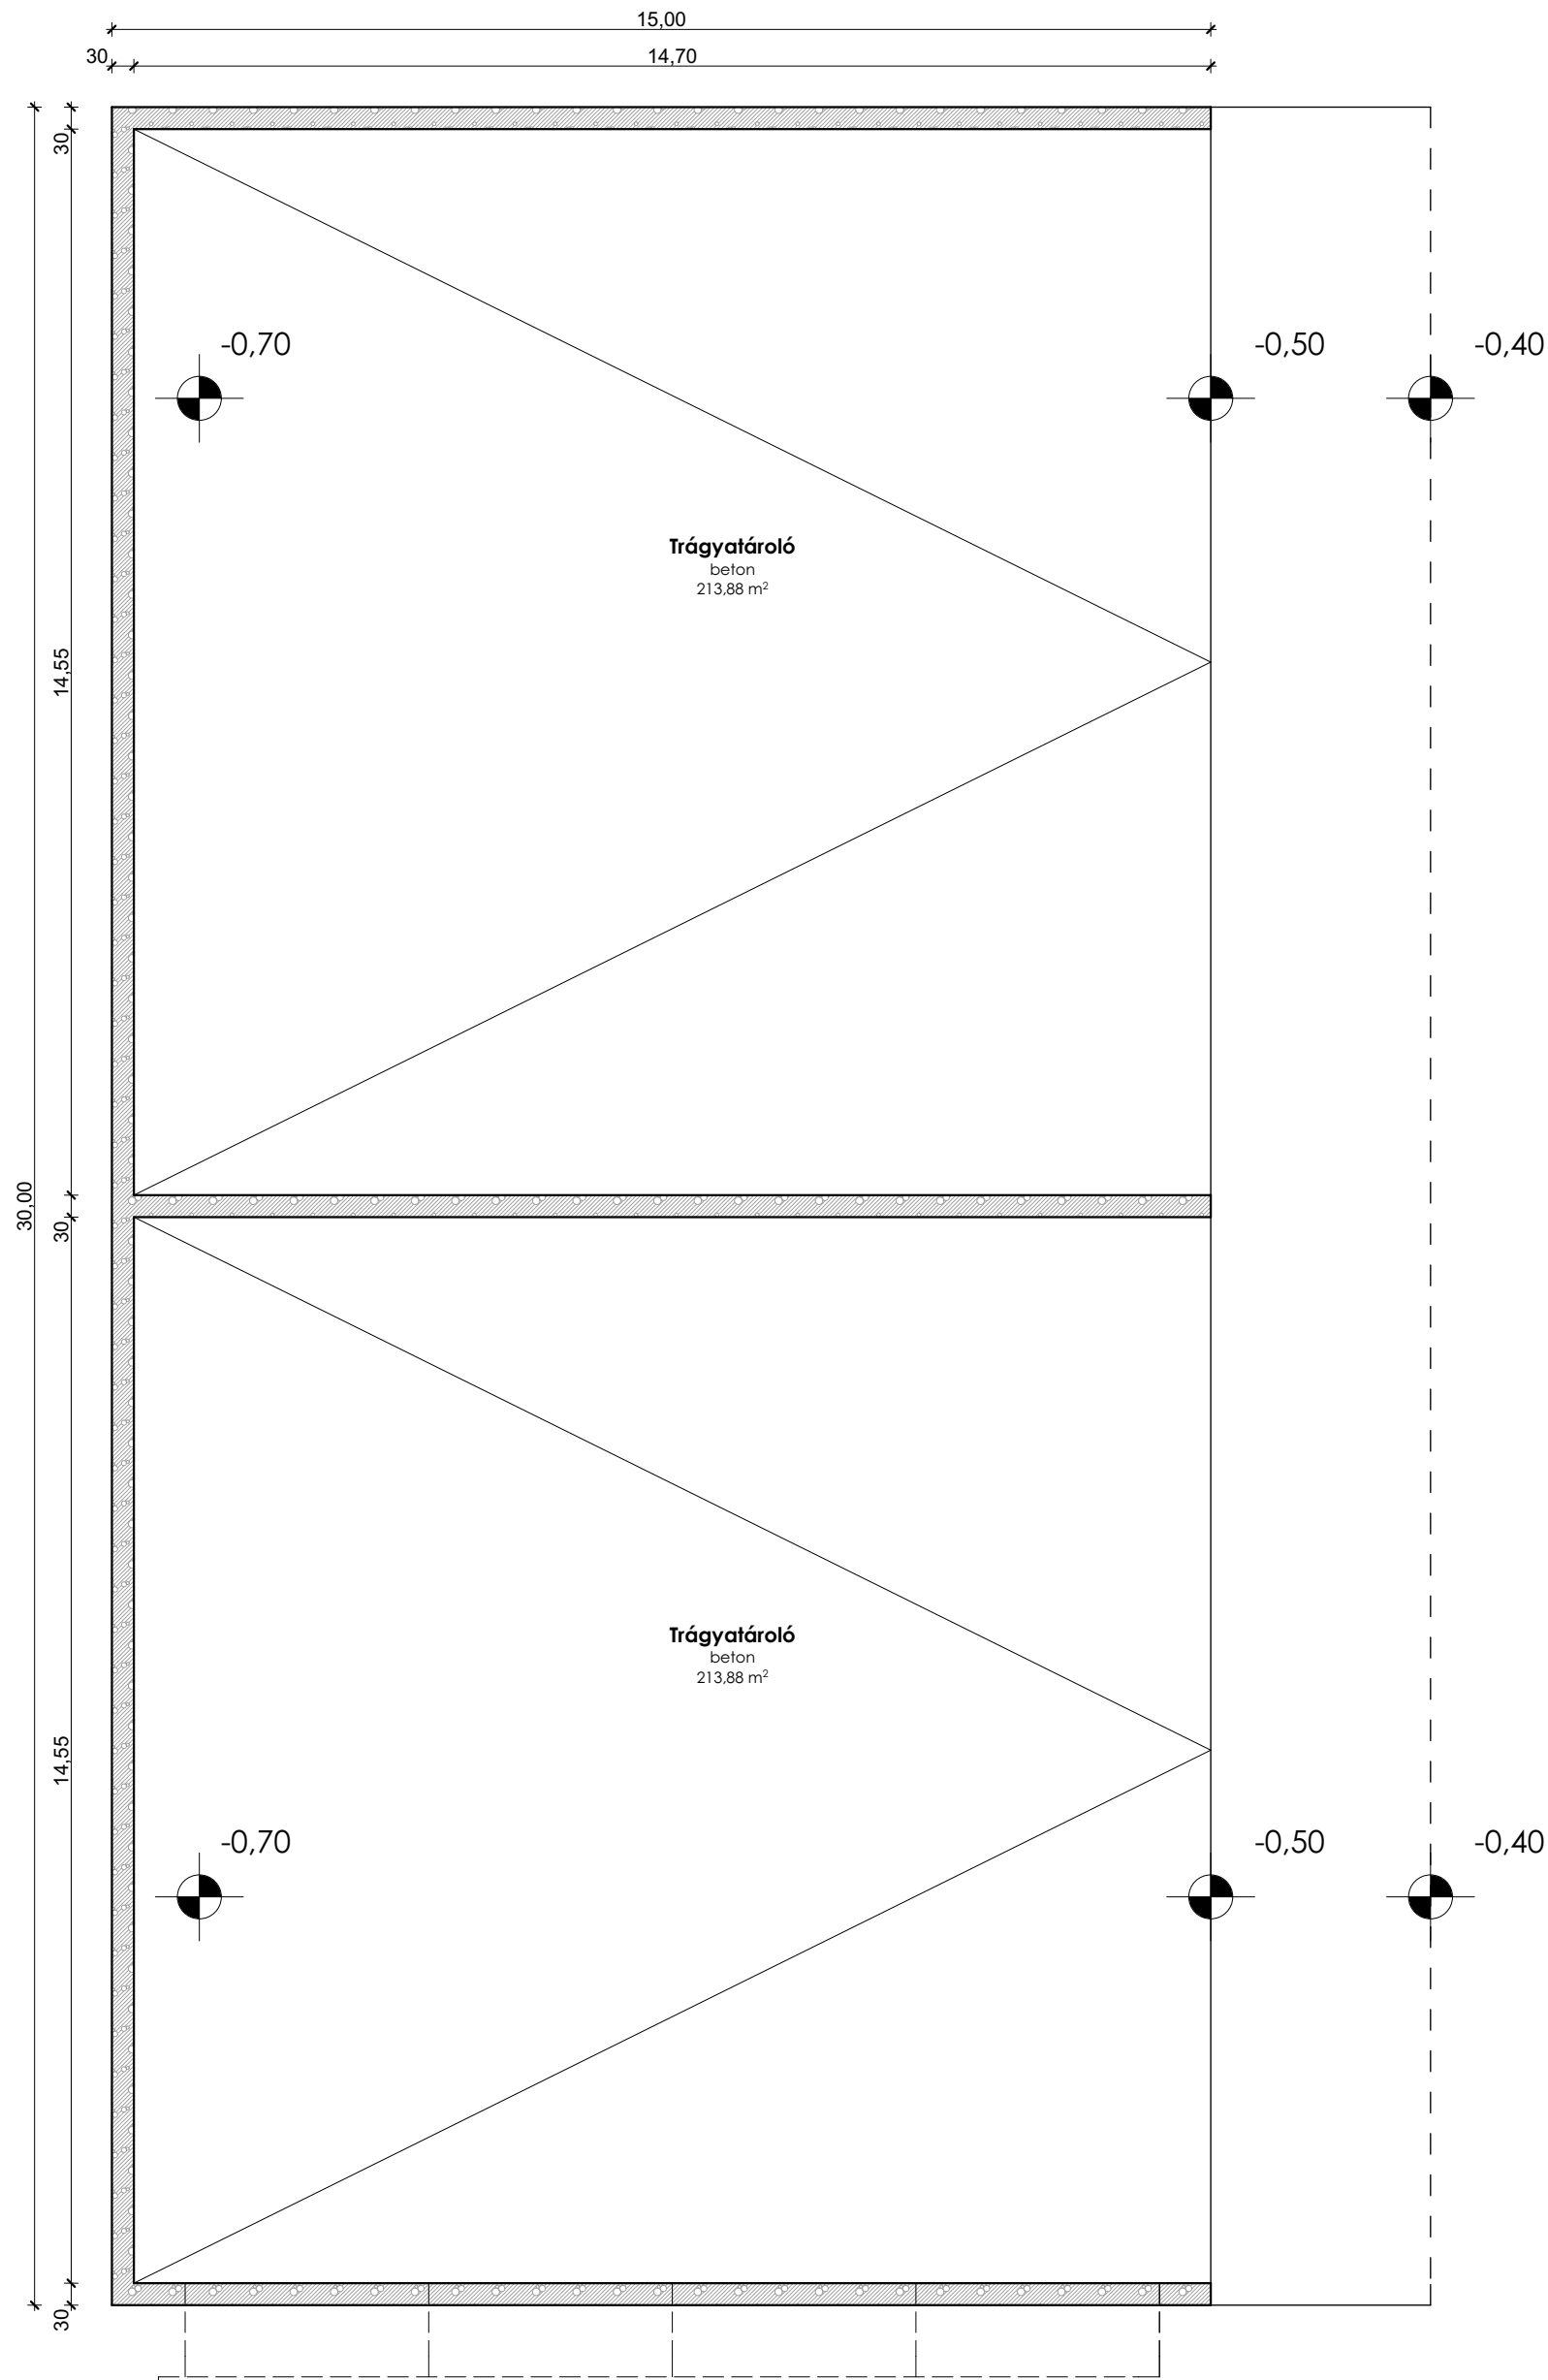




Trágyatároló alaprajz M 1:100

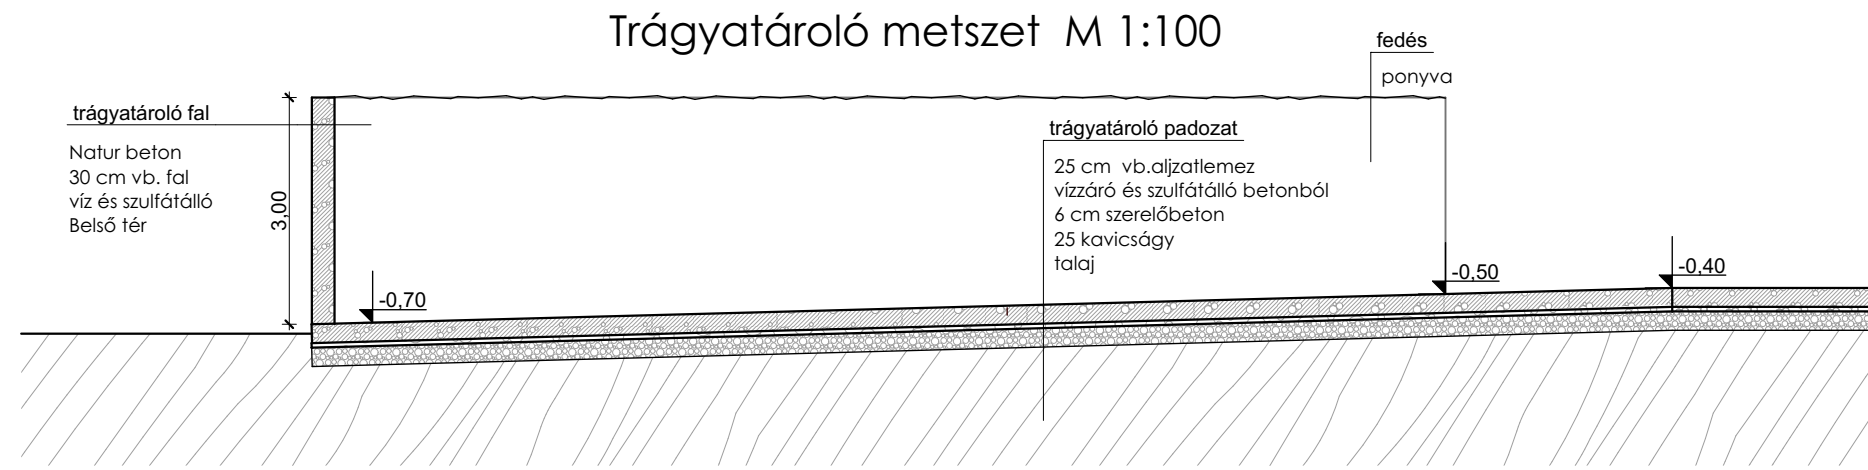

2 soros karám

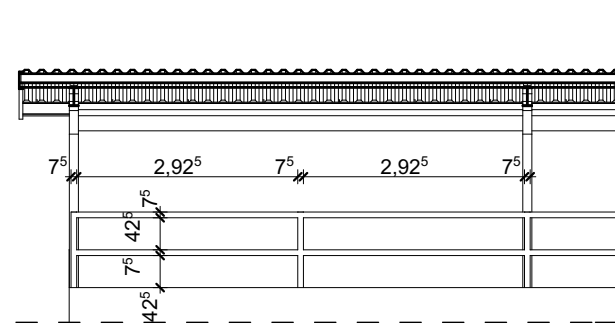

3 soros karám

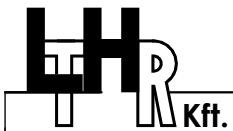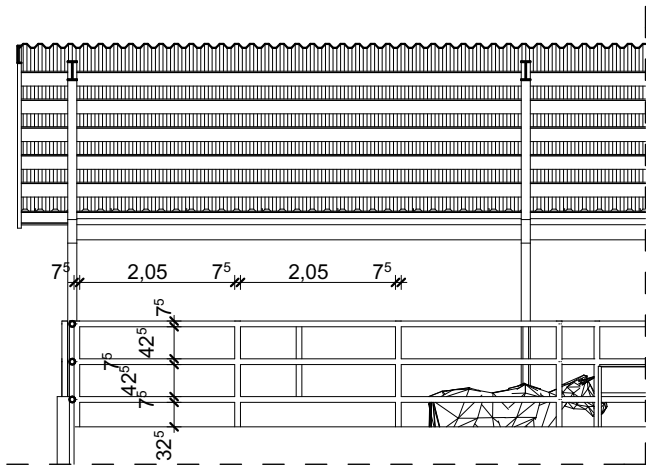

9970 Szentgotthárd, Mártírok u. 1.
luthar.erika@degetz.hu
+36303001972

Luthár Erika
építész É 18 0332
adószám: 26258904-1-18
cégj. szám: 18-09-113517

Építmény neve:	Épület helye:	Lépték:	Készült:	Építető neve és címe:	Rajzszám:
Marhaistálló és trágyatároló építési engedély terve	9983 Szakonyfalu Hrsz: 038/2.	M 1:100 M 1:1000	2026. 04.	Schäfer Albin 9970 Szentgotthárd, Tótfalusi u. 30.	26-004 3.5