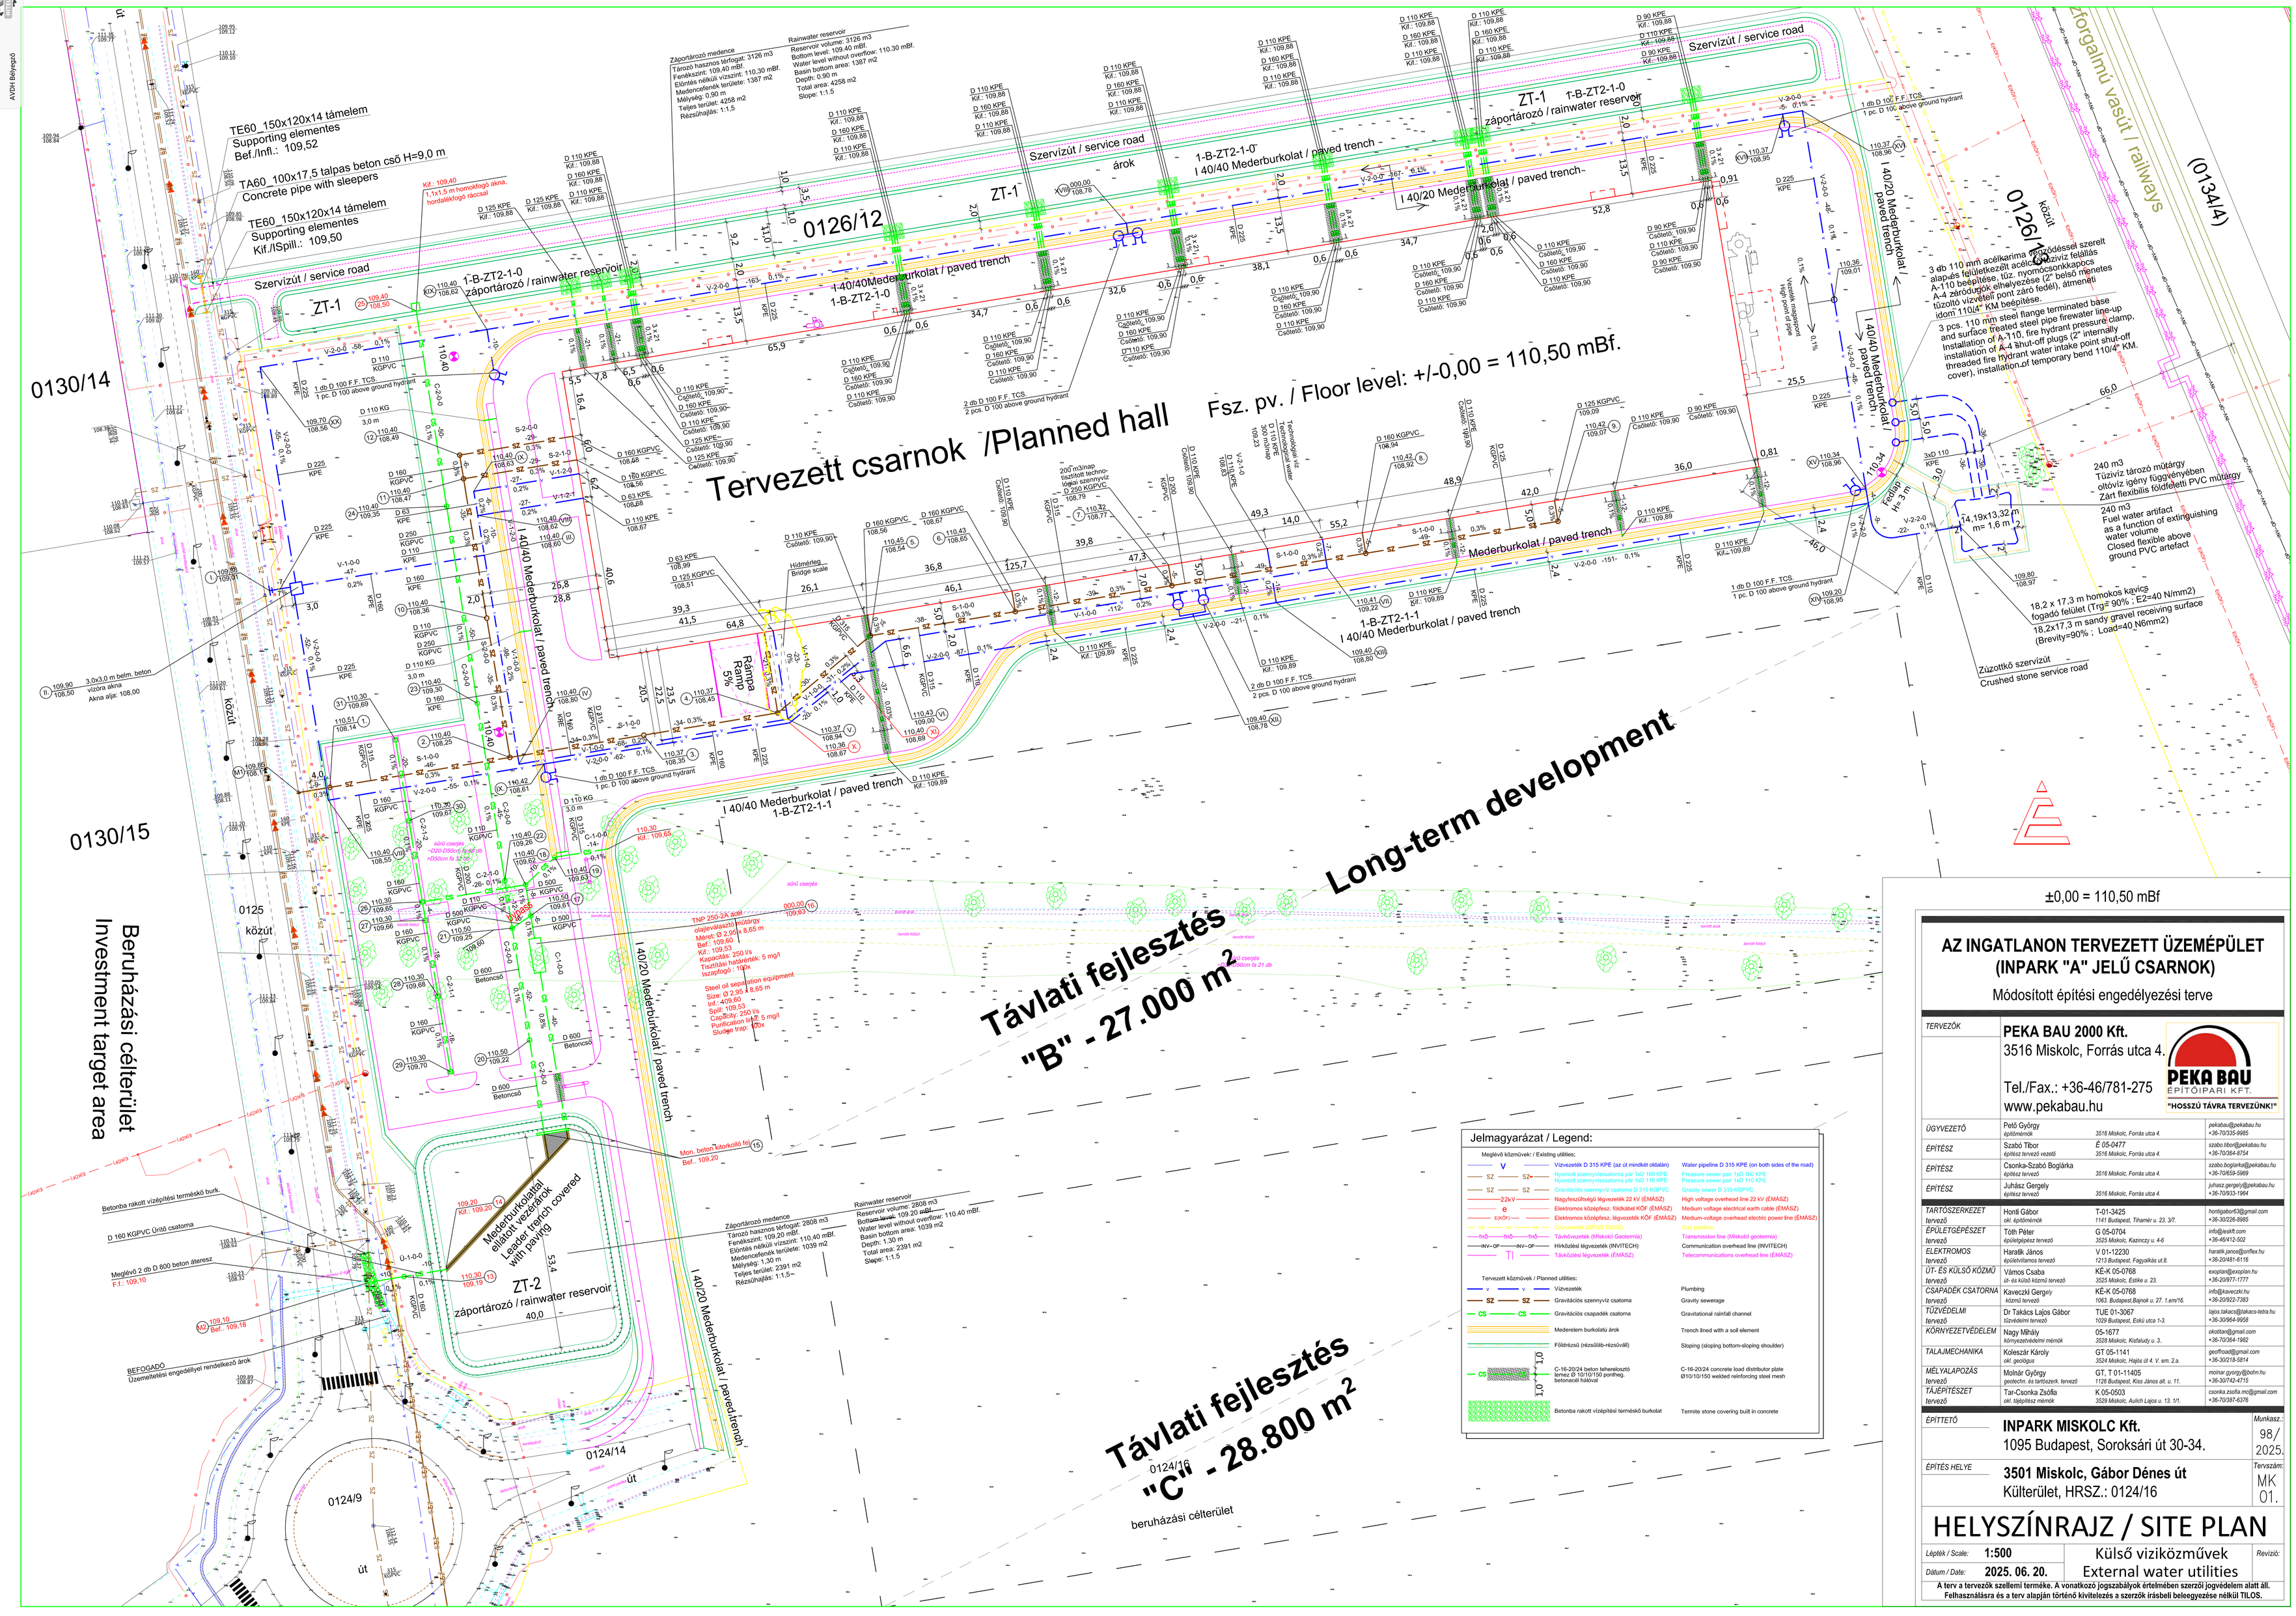

AZ INGATLANON TERVEZETT ÜZEMÉPÜLET (INPARK "A" JELŰ CSARNOK)

Módosított építési engedélyezési terve

TERVEZŐK	**PEKA BAU 2000 Kft.** 3516 Miskolc, Forrás utca 4. Tel./Fax.: +36-46/781-275 www.pekabau.hu		
ÜGYVEZETŐ	Pető György építőmérnök	3516 Miskolc, Forrás utca 4.	pekabau@pekabau.hu +36-70/335-9985
ÉPÍTÉSZ	Szabó Tibor építész tervező vezető	É 05-0477 3516 Miskolc, Forrás utca 4.	szabo.tibor@pekabau.hu +36-70/364-8754
ÉPÍTÉSZ	Csonka-Szabó Boglárka építész tervező	3516 Miskolc, Forrás utca 4.	szabo.boglarka@pekabau.hu +36-70/659-5969
ÉPÍTÉSZ	Juhász Gergely építész tervező	3516 Miskolc, Forrás utca 4.	juhasz.gergely@pekabau.hu +36-70/933-1964
TARTÓSZERKEZET tervező	Horníl Gábor okl. építőmérnök	T-01-3425 1141 Budapest, Tihamér u. 23. 3/7.	horngabor63@gmail.com +36-30/226-6985
ÉPÜLETGÉPÉSZET tervező	Tóth Péter épületgépész tervező	G 05-0704 3525 Miskolc, Kazinczy u. 4-6	info@iaskft.com +36-46/412-502
ELEKTROMOS tervező	Haraszti János épületvillamos tervező	V 01-12230 1213 Budapest, Fagyalkás út 8.	haraszti.janos@pontflex.hu +36-20/481-6116
ÚT- ÉS KÜLSŐ KÖZMŰ tervező	Vámos Csaba út- és külső közmű tervező	KÉ-K 05-0768 3525 Miskolc, Estike u. 23.	eurplan@europlan.hu +36-20/977-1777
CSAPADÉK CSATORNA tervező	Kaveczki Gergely közmű tervező	KÉ-K 05-0768 1063. Budapest,Bajnok u. 27. 1.em/16.	info@kaveczki.hu +36-20/922-7383
TŰZVÉDELMI tervező	Dr Takács Lajos Gábor tűzvédelmi tervező	TUE 01-3067 1029 Budapest, Eskü utca 1-3.	lajos.takacs@takacs-tetra.hu +36-30/964-9958
KÖRNYEZETVÉDELEM	Nagy Mihály környezetvédelmi mérnök	05-1677 3528 Miskolc, Kisfaludy u. 3..	okottam@gmail.com +36-70/364-1982
TALAJMECHANIKA	Koleszár Károly okl. geológus	GT 05-1141 3524 Miskolc, Hajós út 4. V. em. 2.a.	geoffice@gmail.com +36-30/218-5814
MÉLYALAPOZÁS tervező	Molnár György geotechn. és tartószerk. tervező	GT, T 01-11405 1126 Budapest, Kiss János alt. u. 11.	molnar.gyorgy@bohn.hu +36-30/742-4715
TÁJÉPÍTÉSZET tervező	Tar-Csonka Zsófia okl. tájépítész mérnök	K 05-0503 3529 Miskolc, Aulich Lajos u. 13. 1/1.	csonka.zsofia.mc@gmail.com +36-70/387-6376
ÉPÍTTETŐ	**INPARK MISKOLC Kft.** 1095 Budapest, Soroksári út 30-34.		Munkasz.: 98/2025.
ÉPÍTÉS HELYE	**3501 Miskolc, Gábor Dénes út** Külterület, HRSZ.: 0124/16		Tervszám: MK 01.

HELYSZÍNRAJZ / SITE PLAN

Lépték / Scale: **1:500**	Külső víziközművek External water utilities	Revízió:
Dátum / Date: **2025. 06. 20.**		

A terv a tervezők szellemi terméke. A vonatkozó jogszabályok értelmében szerzői jogvédelem alatt áll. Felhasználásra és a terv alapján történő kivitelezés a szerzők írásbeli beleegyezése nélkül TILOS.