


FÖLDSZINTI ALAPRAJZ - DRIVE / Erdgeschossgrundriss - Drive

M=1:100

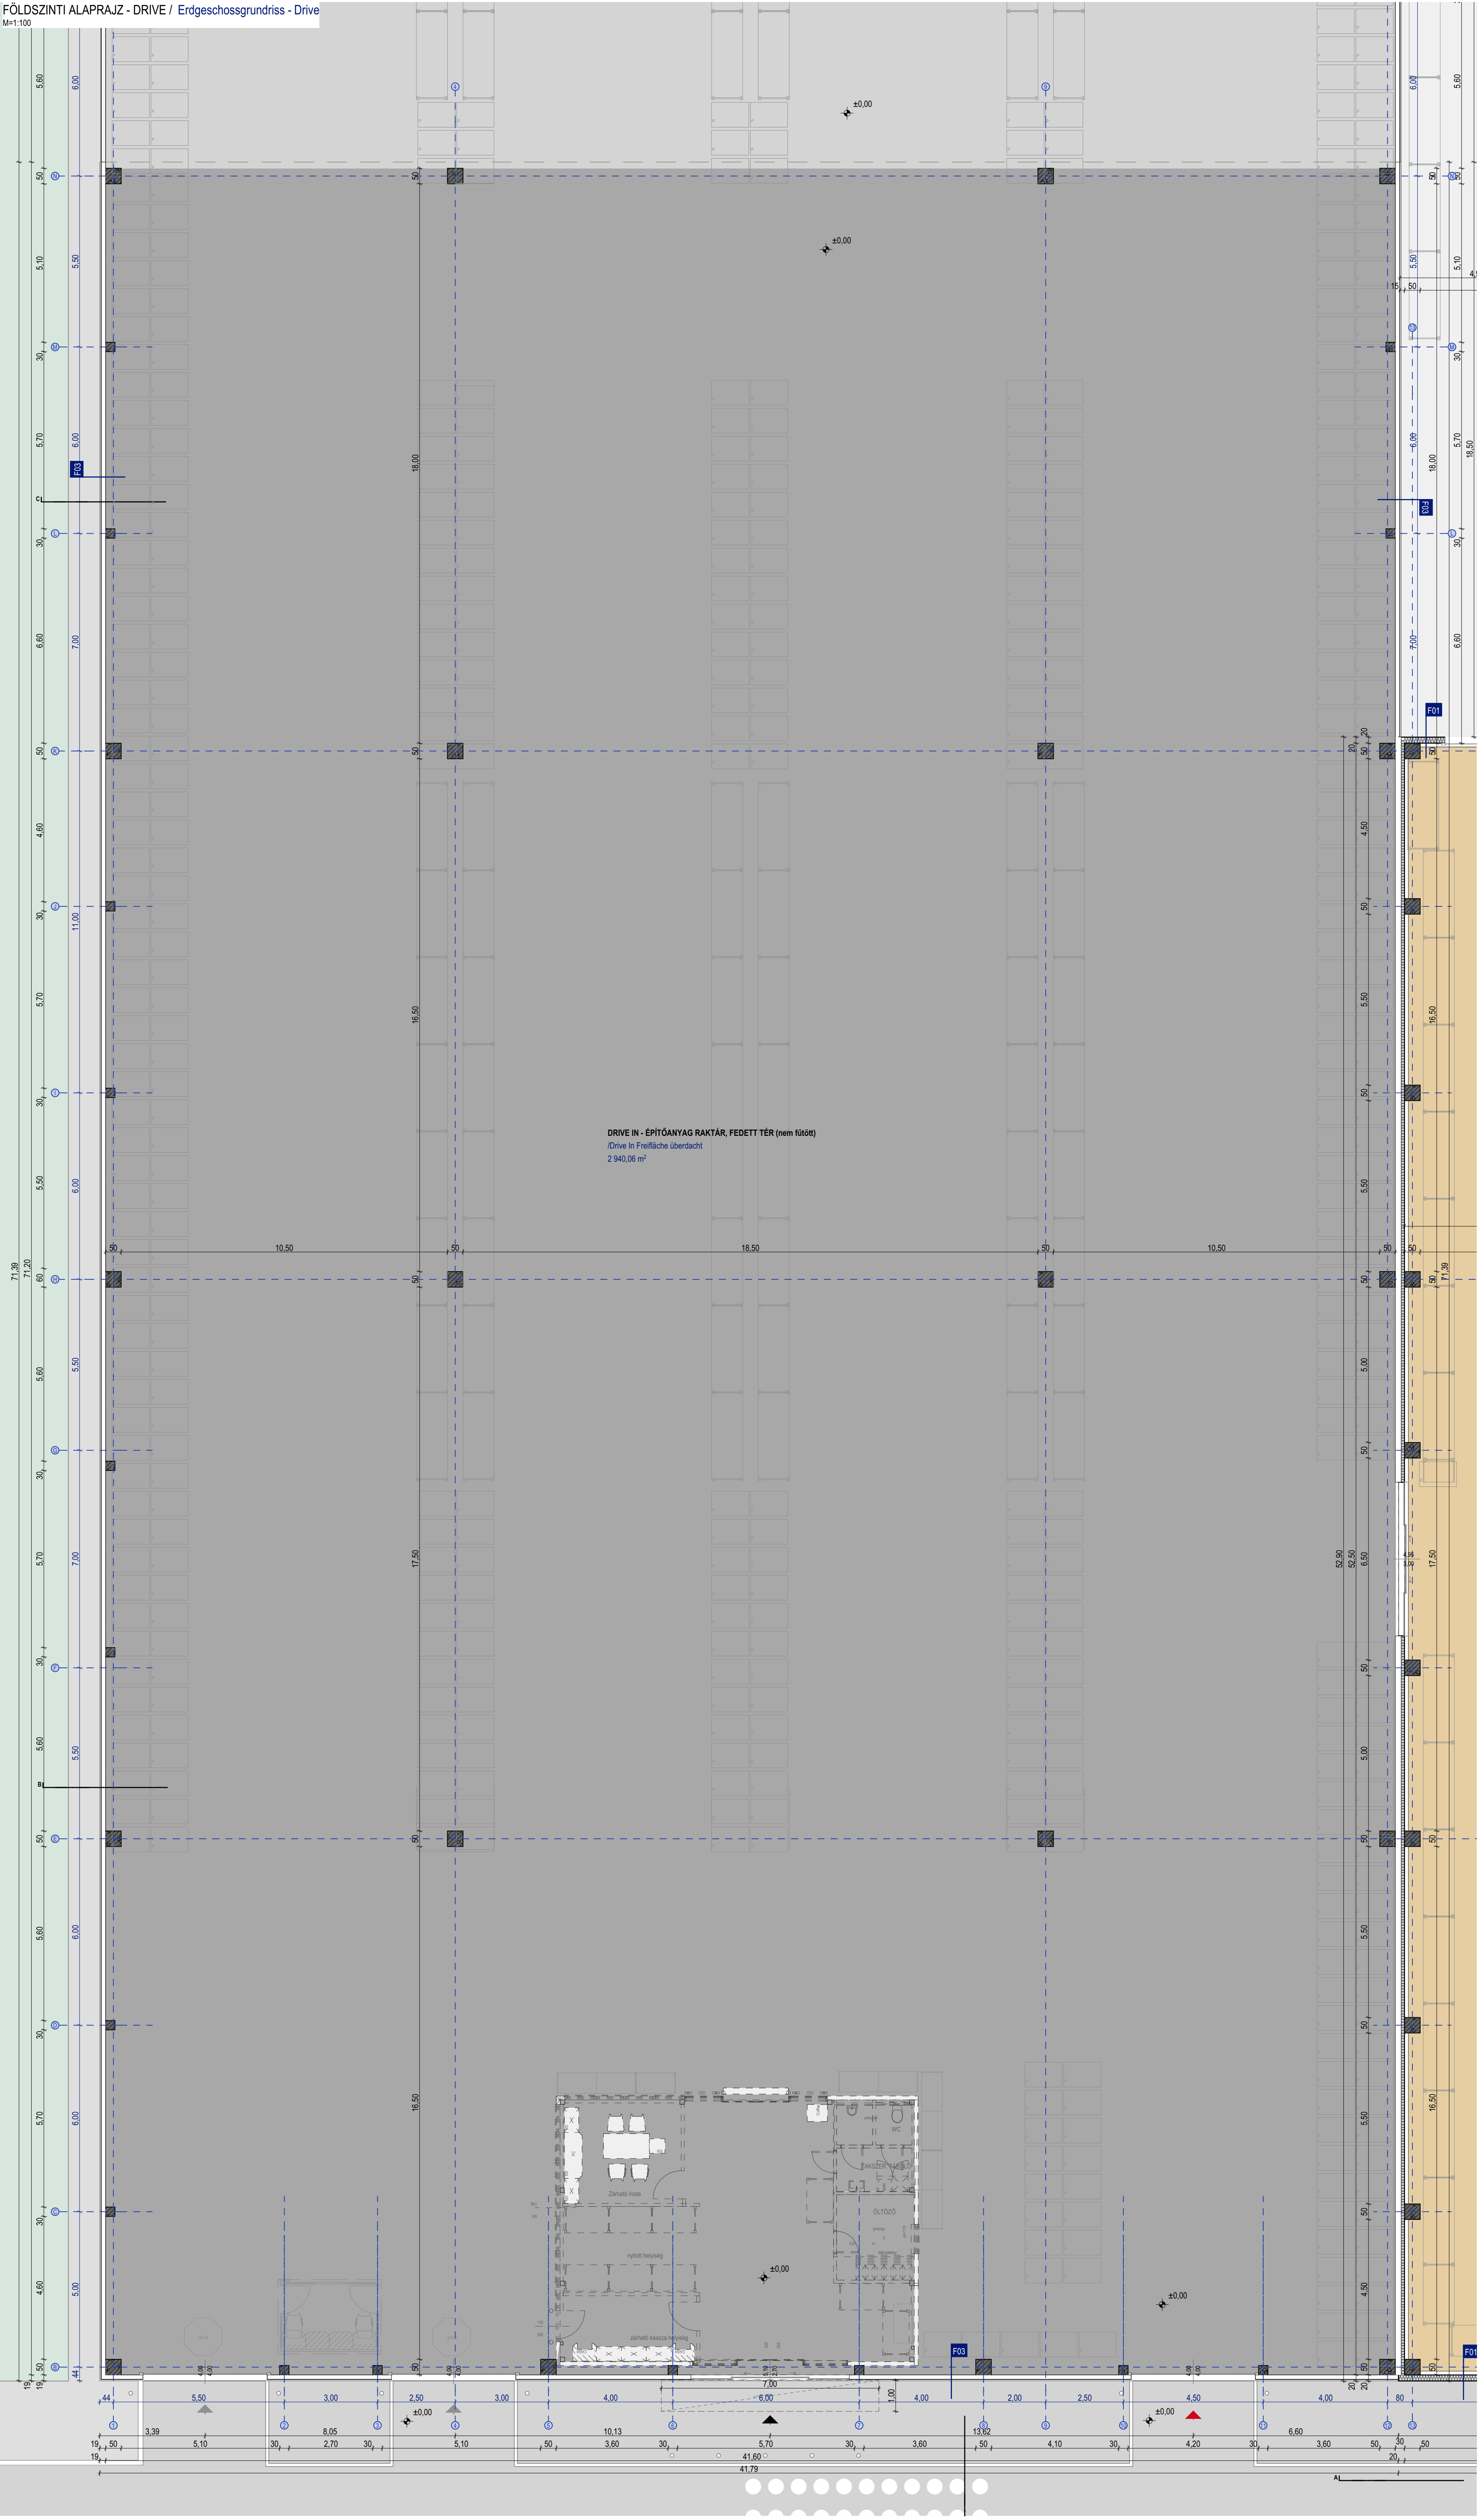

Helyiség szám / Raum-Nr.	Helyiség neve / Raumbezeichnung	Helyiséglista / Raumlste	Kategória / Nutzungsart	Nettó terület / Netto-Raumfläche (NRF)
001	IRODA VEZETŐ	/Büro	NUF 4	21,78
002	TITKAR	/Büro	NUF 4	21,72
003	IRODA	/Dekorraum	NUF 4	33,58
004	DEKORIRODA	/Dekorraum	NUF 4	22,09
005	SZÉLFÓGÓ	/Windgang	VF	115,94
006	NŐI MOSDÓ	/Damen Washraum	NUF 7	11,41
007	MOZG. KORL. WC	/Behindertentoilette	NUF 7	4,62
008	FÉRFI MOSDÓ	/Herren Washraum	NUF 7	8,51
009	FŐPÉNZTÁR	/Kassenzahl	NUF 4	13,68
010	ELSŐSEGÉLY	/First aid	NUF 6	9,46
011	LÉPCSŐHÁZ / KÖZL.	/Gang	VF	18,08
012	SZERVERSZOBA	/Server	TF	14,44
013	ELA	/ELA	VF	4,25
014	MOSDÓ	/Washraum	NUF 7	3,44
015	BIZTONSÁGI IRODA	/Security Büro	NUF 4	16,72
016	CSARNOKTER	/Baumarkthalle	NUF 5	4 983,63
017	LAPSZABÁSZAT	/Holzschschnitt	NUF 5	100,17
018	ÁRULÁTVÉVŐ IRODA	/Wareneingang Büro	NUF 4	19,98
019	FÉRFI MOSDÓ	/Herren washraum	NUF 7	8,70
020	NŐI MOSDÓ	/Damen washraum	NUF 7	8,70
021	TAK. SZERT.	/Putzraum	NUF 7	10,88
022	ÁRULÁTVÉVŐ RAKTÁR	/Wareneingang	NUF 6	394,64
023	ELEKTROMOS KAPCSOLÓ	/Elektrische Schalter raum	TF	15,68
024	GÉPESZET	/Technikraum	TF	18,23
025	GYENGÉÁRAMÚ HELYSÉG	/Schwachstrom raum	TF	7,40
026	FÜTÖTT KERTÉSZET	/Büro	NUF 5	1 197,00
101	TEAKONYHA, PIHENŐ	/Teekichen, Liegeraum	NUF 1	53,72
102	OKTATÁS	/Training	NUF 2	31,15
103	FÉRFI ÖLTÖZŐ	/Umkleider R. Herren	NUF 7	24,75
104	FÉRFI ZUHANYZÓ	/Dusche Herren	NUF 7	17,03
105	FÉRFI WC	/Herren WC	NUF 7	10,90
106	FÉRFI MOSDÓ	/Herren Washraum	NUF 7	6,75
107	TAK. SZERT.	/Putzraum	NUF 7	3,43
108	NŐI MOSDÓ	/Damen Washraum	NUF 7	5,72
109	NŐI WC	/Damen WC	NUF 7	9,34
110	KÖZLEKEDŐ	/Gang	VF	63,53
111	NŐI ZUHANYZÓ	/Dusche Damen	NUF 7	16,75
112	NŐI ÖLTÖZŐ	/Umkleider R. Damen	NUF 7	24,81
113	IRODA	/Büro	NUF 4	15,27
114	IRODA	/Damen Washraum	NUF 4	20,68
115	ÁRHÍV	/Archive	NUF 6	46,43
116	KÖZL.	/Gang	VF	5,70
				7 440,69 m²

Kategória / Nutzungsart	Helyiség szám / Raum-Nr.	Helyiség neve / Raumbzeichnung	Helyiséglista / Raumlste	Nettó terület / Netto-Raumfläche (NRF)
NUF 1	101	TEAKONYHA, PIHENŐ	/Teekichen, Liegeraum	53,72 m²
NUF 2	102	OKTATÁS	/Training	31,15 m²
NUF 4	001	IRODA VEZETŐ	/Büro	21,78
NUF 4	002	TITKAR	/Büro	21,72
NUF 4	003	IRODA	/Dekorraum	33,58
NUF 4	004	DEKORIRODA	/Dekorraum	22,09
NUF 4	009	FŐPÉNZTÁR	/Kassenzahl	13,68
NUF 4	015	BIZTONSÁGI IRODA	/Security Büro	16,72
NUF 4	018	ÁRULÁTVÉVŐ IRODA	/Wareneingang Büro	19,98
NUF 4	113	IRODA	/Büro	15,27
NUF 4	114	IRODA	/Damen Washraum	20,68
				185,50 m²
NUF 5	016	CSARNOKTER	/Baumarkthalle	4 983,63
NUF 5	017	LAPSZABÁSZAT	/Holzschschnitt	100,17
NUF 5	026	FÜTÖTT KERTÉSZET	/Büro	1 197,00
				6 280,80 m²
NUF 6	010	ELSŐSEGÉLY	/First aid	9,46
NUF 6	022	ÁRULÁTVÉVŐ RAKTÁR	/Wareneingang	394,64
NUF 6	115	ÁRHÍV	/Archive	46,43
				450,53 m²
NUF 7	006	NŐI MOSDÓ	/Damen Washraum	11,41
NUF 7	007	MOZG. KORL. WC	/Behindertentoilette	4,62
NUF 7	008	FÉRFI MOSDÓ	/Herren Washraum	8,51
NUF 7	014	MOSDÓ	/Washraum	3,44
NUF 7	019	FÉRFI MOSDÓ	/Herren washraum	8,70
NUF 7	020	NŐI MOSDÓ	/Damen washraum	8,70
NUF 7	021	TAK. SZERT.	/Putzraum	10,88
NUF 7	103	FÉRFI ÖLTÖZŐ	/Umkleider R. Herren	24,75
NUF 7	104	FÉRFI ZUHANYZÓ	/Dusche Herren	17,03
NUF 7	105	FÉRFI WC	/Herren WC	10,90
NUF 7	106	FÉRFI MOSDÓ	/Herren Washraum	6,75
NUF 7	107	TAK. SZERT.	/Putzraum	3,43
NUF 7	108	NŐI MOSDÓ	/Damen Washraum	5,72
NUF 7	109	NŐI WC	/Damen WC	9,34
NUF 7	111	NŐI ZUHANYZÓ	/Dusche Damen	16,75
NUF 7	112	NŐI ÖLTÖZŐ	/Umkleider R. Damen	24,81
				175,74 m²
TF	012	SZERVERSZOBA	/Server	14,44
TF	023	ELEKTROMOS KAPCSOLÓ	/Elektrische Schalter raum	15,68
TF	024	GÉPESZET	/Technikraum	18,23
TF	025	GYENGÉÁRAMÚ HELYSÉG	/Schwachstrom raum	7,40
				55,75 m²
VF	005	SZÉLFÓGÓ	/Windgang	115,94
VF	011	LÉPCSŐHÁZ / KÖZL.	/Gang	18,08
VF	013	ELA	/ELA	4,25
VF	110	KÖZLEKEDŐ	/Gang	63,53
VF	116	KÖZL.	/Gang	5,70
				207,50 m²
				7 440,69 m²

Kategória / Nutzungsart	Helyiség szám / Raum-Nr.	Helyiség neve / Raumbzeichnung	BÁRMI	Nettó terület / Netto-Raumfläche (NRF)
AUF	028	NYITOTT KERTÉSZET	/Gartencenter Freifläche eingezäunt	1 093,04
AUF	030	DRIVE IN - ÉPÍTŐANYAG RAKTÁR, NYITOTT TÉR	/Drive In Freifläche	1 629,13
AUF	031	KÜLTÉR ÁRULÁTVÉTEL	/Außenwarennahme	2 428,01
AUF	032	HŐ/FÜST ELVEZETŐ UDVAR	/RWA Hof	11,25
				5 161,45 m²
NUF 5 / BGF	027	FEDETT NYITOTT KERTÉSZET	/Gartencenter Freifläche überdacht	769,64
				769,64 m²
NUF 6 / BGF	029	DRIVE IN - ÉPÍTŐANYAG RAKTÁR, FEDETT TÉR (nem fűtött)	/Drive In Freifläche überdacht	2 940,06
				2 940,06 m²
				8 871,15 m²



Földszinti padlóvonal / Fussbodenebenlinie: +0,00 = mÉlf +114,50

TERV MEGNEVEZÉSE / Bezeichnung des Plans	BARKÁCSÁRUHÁZ / Baumarkt		
TERV TÍPUS / Planungsphase	Országos Építészeti Tervtanács / Landes Architekturbeirat		
HELYSZÍN / Baustelle	3527 Miskolc, József Attila utca	HELYSZÍN / Baustelle	HELYSZÍN / Baustelle
HELYSZÍN / Baustelle	HELYSZÍN / Baustelle	HELYSZÍN / Baustelle	HELYSZÍN / Baustelle

MEGRENDELŐ / Bauherr	Magyar Retailpark Fejlesztő Béta KFT. 1025 Budapest, Zöldkert út 6. B. ép. 2. em. 7. ajtó		MEGRENDELŐ KÉPVISELŐJE / Vertreter des Ajs Leikes László ügyvezető
PROJEKT MENEDZSMENT / Projektmanagement	LCP Retailpark Fejlesztő KFT. 1025 Budapest, Zöldkert út 6. B. ép. 2. em. 7. ajtó bodusar.laszlo@lcpgroup.hu		MENEDZSMENT KÉPVISELŐJE / Vertreter des Managements Leikes László ügyvezető Bodusar László projektmenedzser
GENÉRAL TERVEZŐ / Generalplaner	HARTMANN ÉPÍTÉSZ KFT. 2890 Tata, Ady Endre u.15. iroda@hartmanneptesz.hu		TERVEZŐ KÉPVISELŐJE / Vertreter des Planers Hartmann Thimér ügyvezető

SAZKÁG / Fachgebiet		ÉPÍTÉSZ /Architektur		HARTMANN ÉPÍTÉSZ KFT. 2890 Tata, Ady Endre u.15. tel: +36 20 467 4404 iroda@hartmanneptesz.hu	
TERV MUNKASZÁM / Projektnummer		 HARTMANN			
H-0125					
FELELŐS TERVEZŐ / Verantwortlicher Planer		PROJEKTELELŐS ÉPÍTÉS / Projektleiter Architektur		TERVEZŐ MUNKATÁRSÁK / Planungsmitarbeiter	
Hartmann Thimér E11-0072		Fábián Krisztián Ferenc fabian.krisztian.ferenc@hartmanneptesz.hu		Fábián - Takács Petra Renáta Nagy Norbert	

PROJEKT	TERV TÍPUS / Planungsphase	SAZKÁG / Fachgebiet	RAJZSZÁM / Zeichnungsnummer	REVIDO / Revision	RAJZ MEGNEVEZÉSE / Zeichnungsbezeichnung
MOB	O	É	07	01	DRIVE ALAPRAJZ DRIVE Grundrisse

A tervdokumentáció a Szerző szerelmi alkotása. Az 1999. LXVII. törvény szerint a terv szerelmi jogvédelme alatt áll.
Felhasználni csak a tervező szerződés szerint lehet. Tervlap méret: 650 x 841 mm