A felhasználót a dokumentumhoz rendelte:
Idomsoft Zrt.

M02-1 – Melléklet

Részletes helyszínrajz
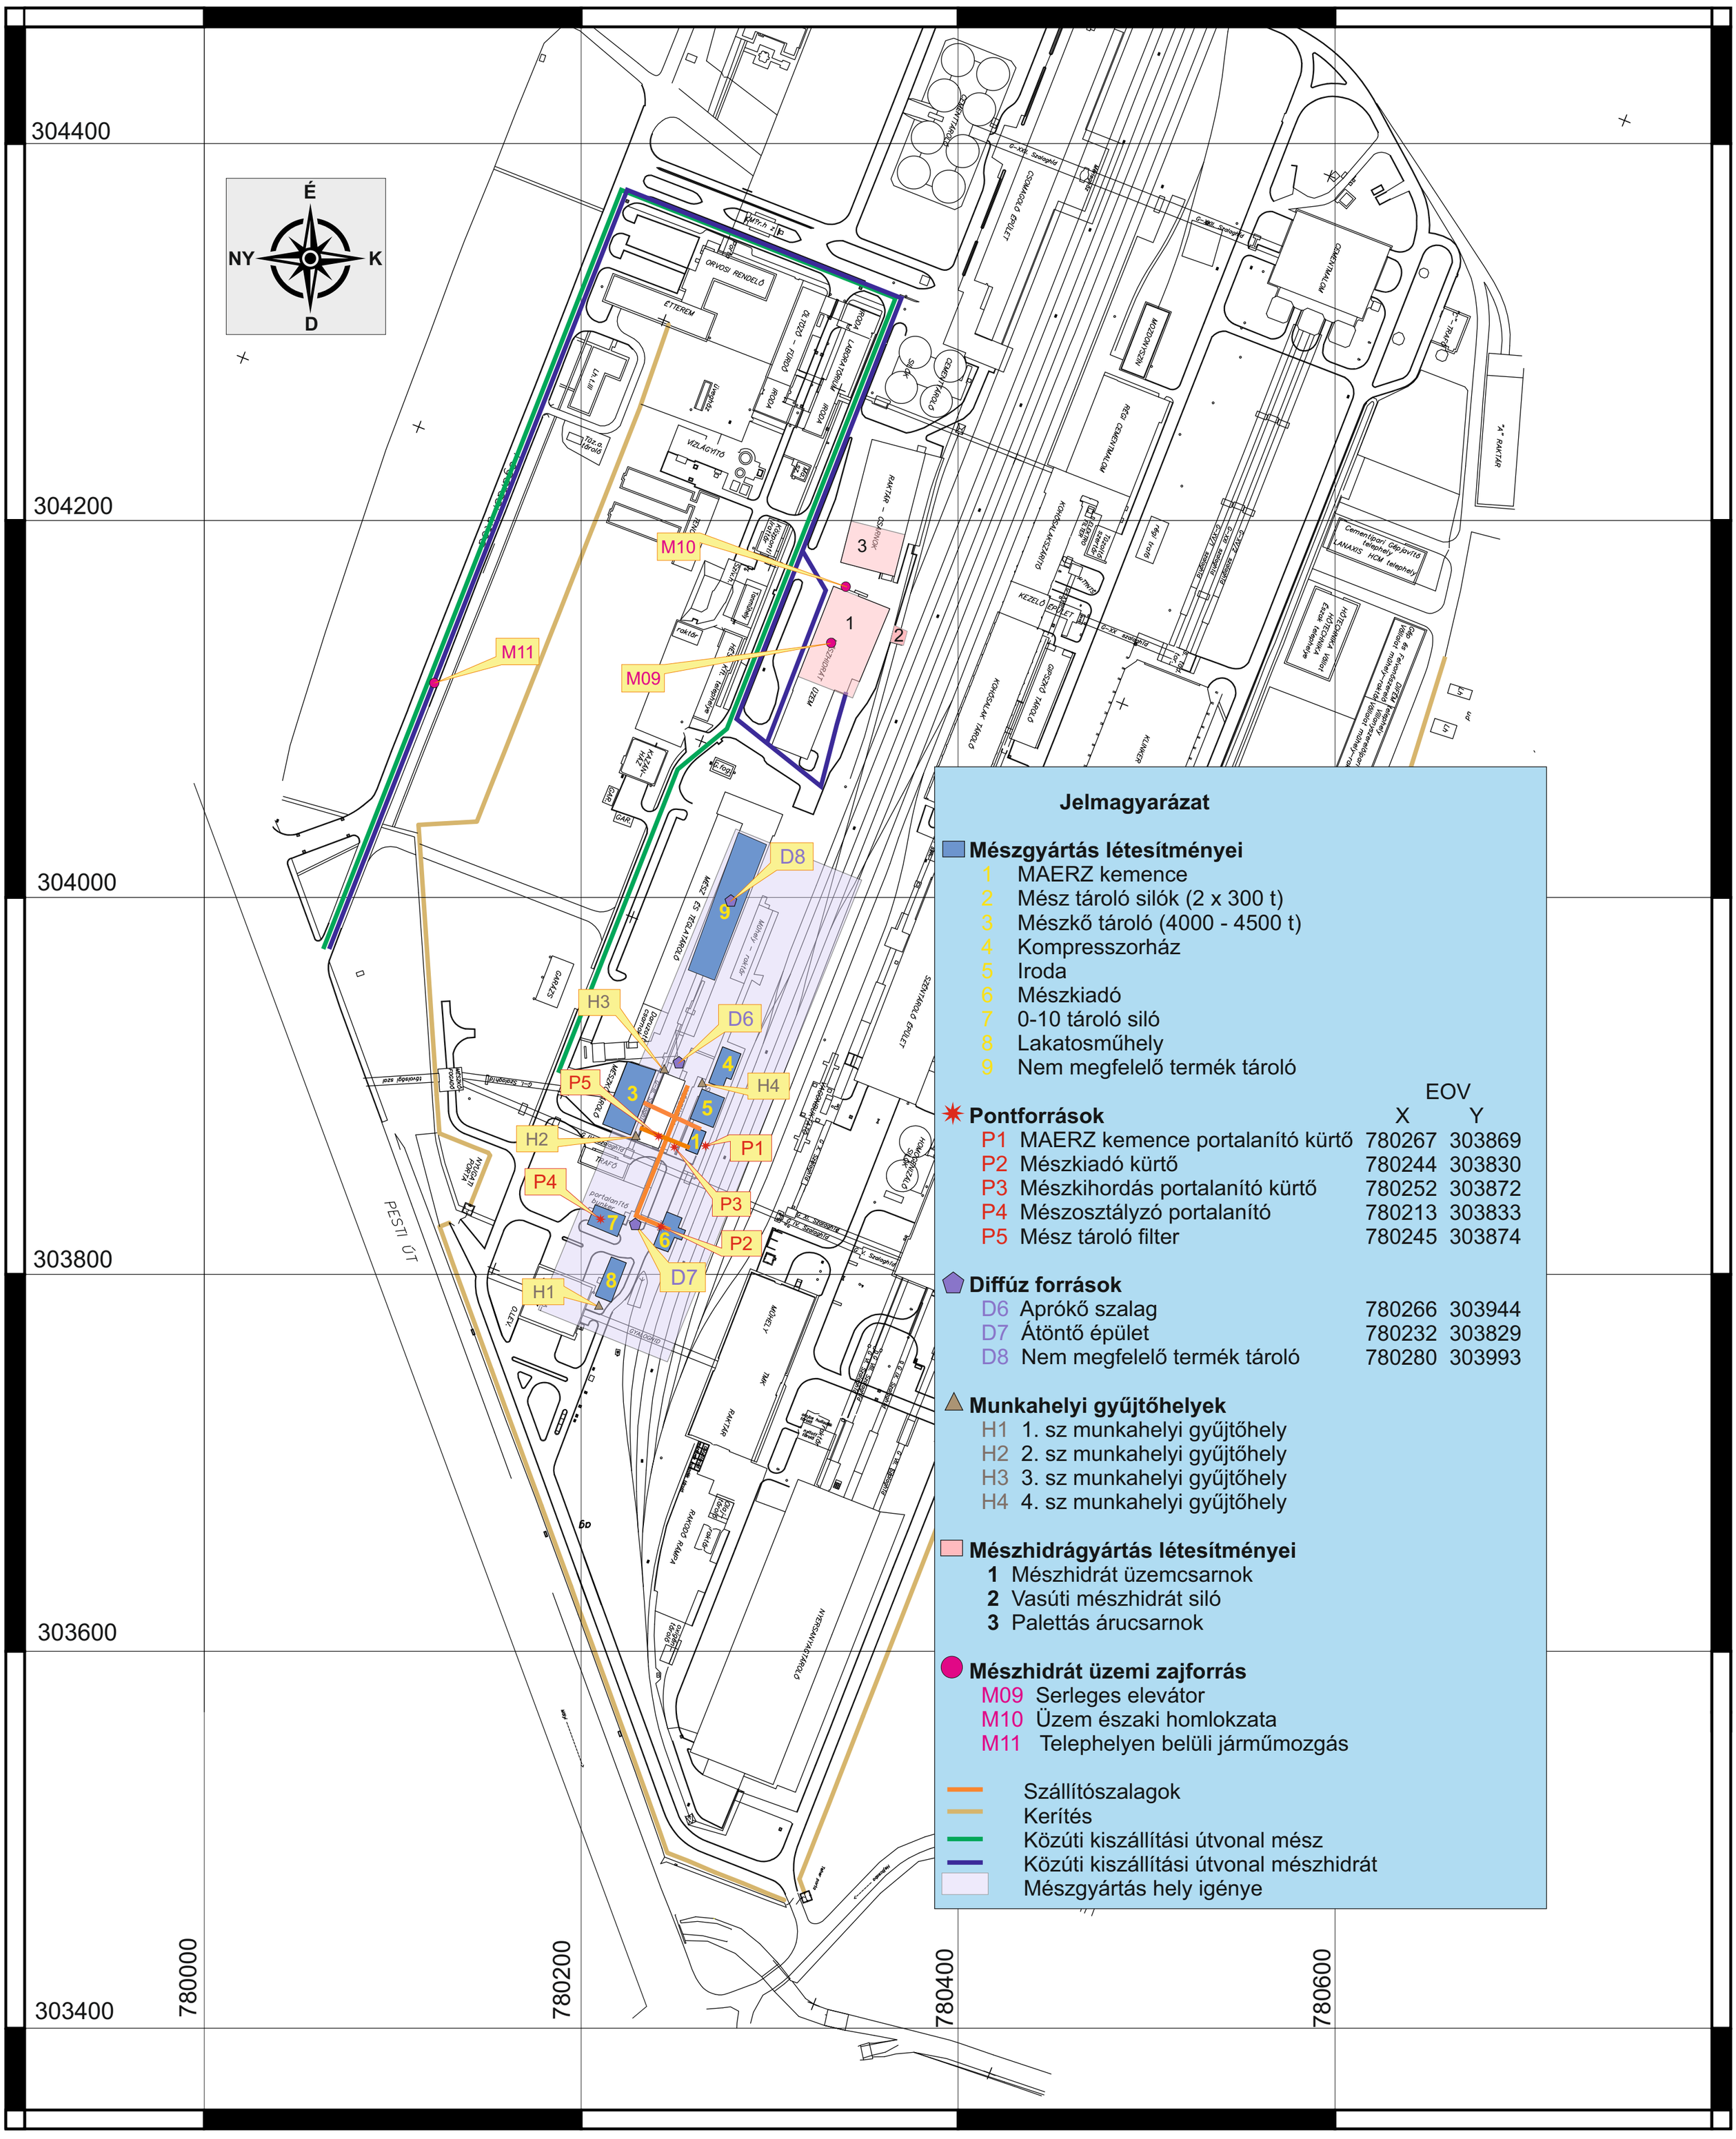
Részletes helyszínrajz