


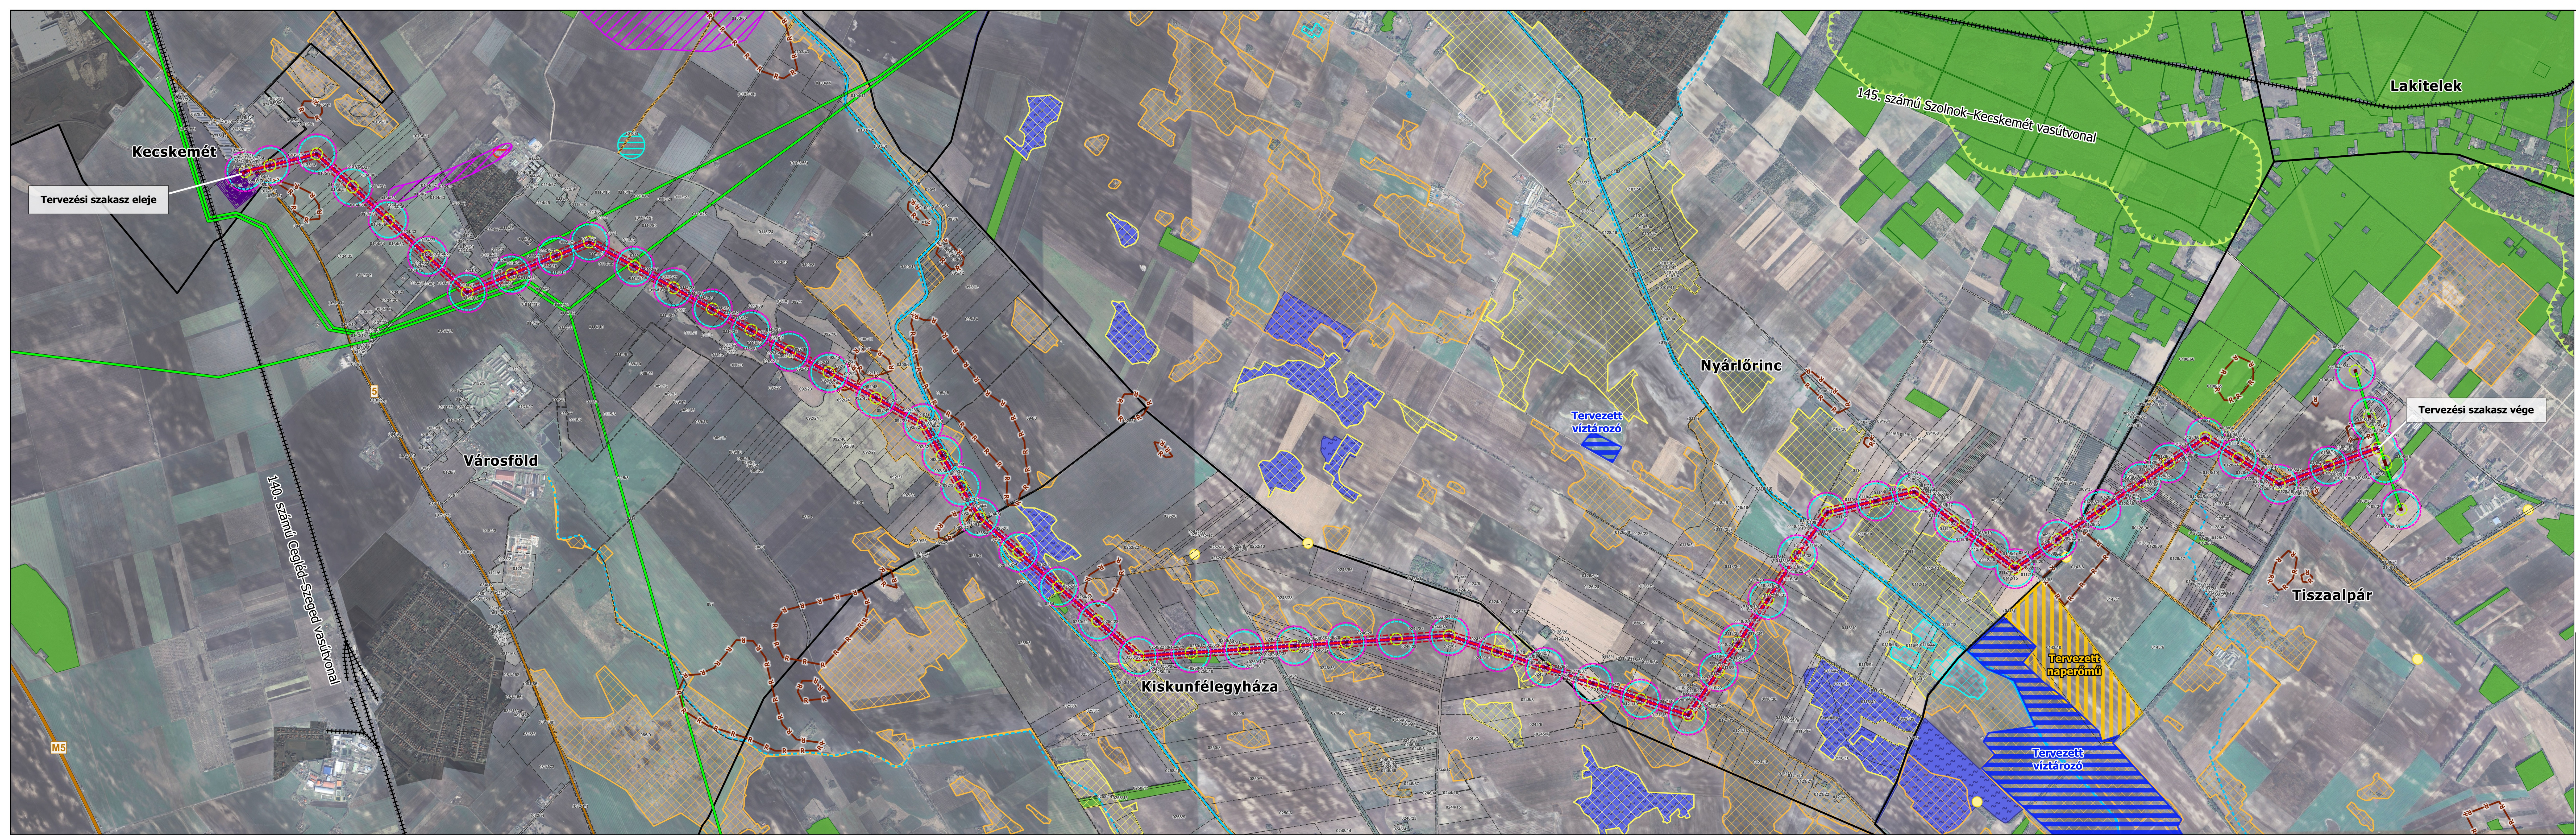

**Alaptérkép**

- Teleüléshatár
- Jelentősebb úthálózat
- Vasúthálózat
- Csatorna
- Vízfolyás
- Belterület
- Üzemtervezett erdőterület
- Régészeti lelőhely
- Meglévő távvezetékek
- Földrészlet határa

**Tervezett elemek**

- Tervezett naperrőmű

**Jelmagyarázat**

- Tervezett víztározó
- Az átépített távvezetékek beforgatása a létesülő Törökkői alállomásba:
- Tervezett nyomvonal
- Tervezett oszlopok
- Tervezett biztonsági zóna
- Tervezett alállomás (nem jelen KHT része)
- Természetvédelem**
- Ex lege védett kunhalom
- Ex lege védett kunhalom területe
- Ex lege védett szikes tó
- Országos Ökológiai Hálózat - magterület

**Országos Ökológiai Hálózat**

- Országos Ökológiai Hálózat - ökológiai folyosó
- Országos Ökológiai Hálózat - puffertérület

**Tájvédelem**

- Tájvédelmi terület
- Vízbázis védőterületek
- Hidrogeológiai A
- Hidrogeológiai B
- Buffer 100

**Hatásterületek**

- Levegővédelmi hatásterület (építés alatt), 128 m
- Zajvédelmi hatásterület (építés alatt), 145 m
- Talajvédelmi közvetlen hatásterület (távvezetékek oszlopok), 40 m
- Talajvédelmi közvetlen hatásterület (távvezetékek) 12 m

0 250 500 m

**SZOLNOK OVIT-SZEGED OVIT EGYRENDSEMERŰ 220 KV-OS TÁVVEZETÉK ÁTÉPÍTÉSE KÉTRENDSEMERŰ 400 KV-OS TÁVVEZETÉKRE**

Szakági tervező: **VIBROCOMP**

Vibrocomp Kft.  
1118 Budapest, Bozókivár u. 12.  
Tel.: +36 1 310 7292, Fax: +36 1 319 6303  
email: info@vibrocomp.com

|              |                            |                |
|--------------|----------------------------|----------------|
| Tárgy:       | Ügyvezető: <i>Jur</i>      | Tervszám:      |
|              | Előadó tervező: <i>Jur</i> | <b>62/2024</b> |
|              | Projektvezető: <i>Jur</i>  | Dátum:         |
|              | Változtatás: <i>Jur</i>    | 2026.02.10.    |
| Szakág:      | Tervező: <i>Jur</i>        | Méretarány:    |
|              | Ellenőrző: <i>Jur</i>      | M = 1: 15 000  |
| Részmuvelet: | Átnézeti helyszínrajz      | Rajzszám:      |
|              |                            | E2             |