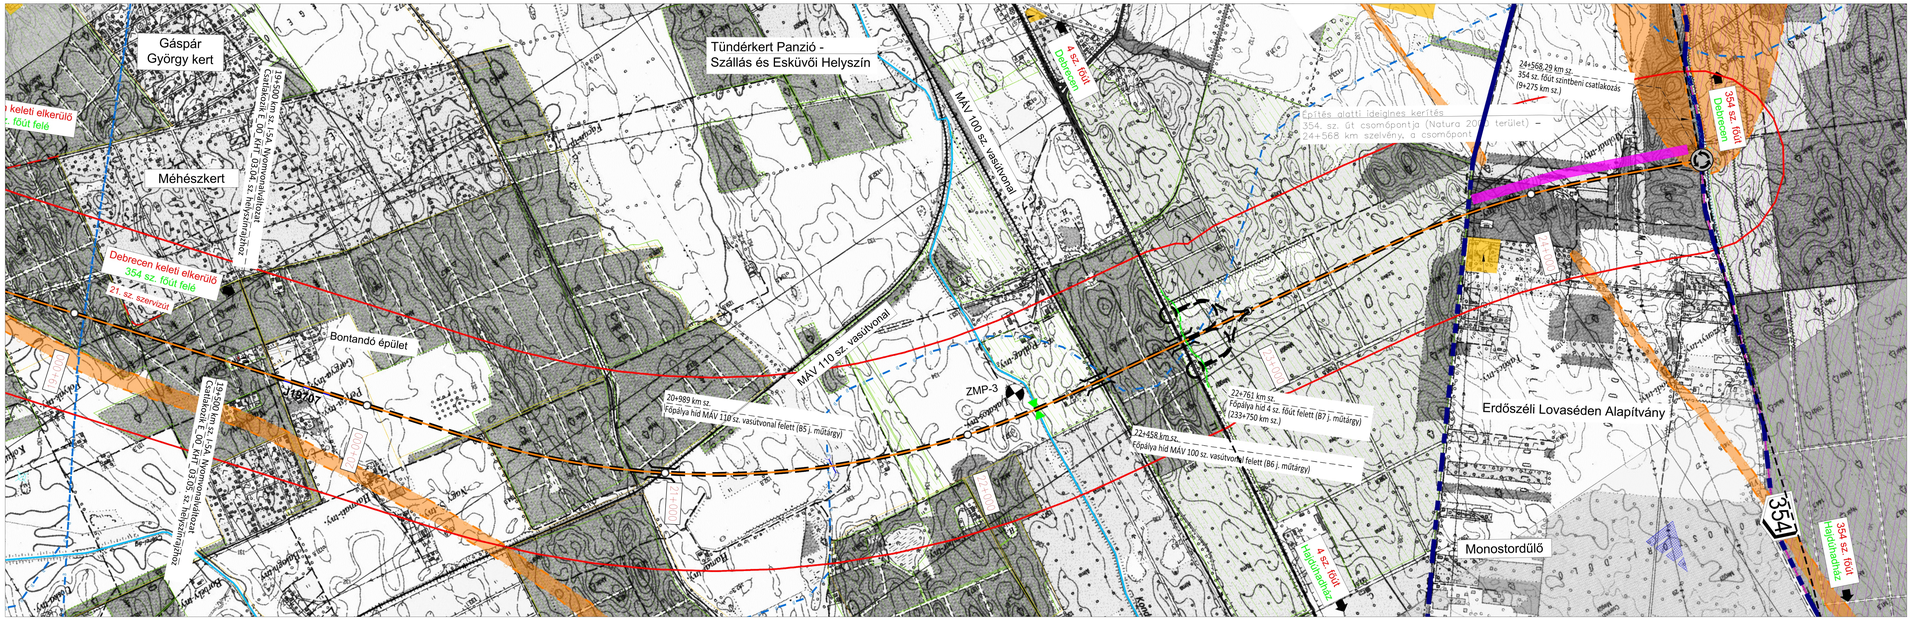

JELMAGYARÁZAT

Épített környezet

- I-5A. Nyomvonalváltozat
- Tervezett csomópont ág (I-5A. Nyomvonalváltozat)
- Tervezett szervizút (I-5A. Nyomvonalváltozat)
- Tervezett kerékpárút korrekció (I-5A. Nyomvonalváltozat)
- Tervezett kerékpárút (I-5A. Nyomvonalváltozat)
- Tervezett szintbeni útcsatlakozás
- Tervezett körforgalmú csomópont
- Tervezett híd
- Tervezett áteresz
- Ökológiai átjárást biztosító vízfolyáskeresztezés
- Meglévő országos közút
- Meglévő Vasútvonal
- Debrecen település közigazgatási határa

Környezetvédelem

- NATURA 2000 kiemelt természetmegőrzésű terület
- Táj védelmi körzet - OKIR adatbázis
- Nemzeti Ökológiai Hálózat - Magterület - OKIR adatbázis
- Nemzeti Ökológiai Hálózat - Puffer terület - OKIR adatbázis
- Nemzeti Ökológiai Hálózat - Ökológiai folyosó - OKIR adatbázis
- Régészeti területek
- Meglévő tározó
- Hidrogeológiai "B" védőidom
- Hidrogeológiai "A" védőidom
- Hidrogeológiai külső védőidom
- Ex-lege védett láp
- Helyi jelentőségű védett terület
- Erdő területek
- Javasolt védetté nyilvánítás
- Kutak - Vízügyi Igazgatóságtól kapott adatszolgáltatás
- Vízfolyások
- Bontandó épületek
- Építés alatti ideiglenes kerítés nyomvonala
- ZMP-1 Zajvédelmi monitoringpont
- Zajvédelmi hatásterület
- Tervezett zajárnyékoló falak
- Lakossági területek
- Ipari üvezetek
- Szálkás pajzsika (Dryopteris carthusiana) védett növényfaj állománya

Tárgy:

DEBRECEN KELETI ELKERÜLŐ 47. SZ. FŐÚT ÉS A 354. SZ. FŐÚT KÖZÖTTI SZAKASZÁNAK ELŐKÉSZÍTÉSE

Megrendelő:

ÉPÍTÉSI ÉS KÖZLEKEDÉSI MINISZTÉRIUM

1054 Budapest, Alkotmány utca 5.
Levelezési cím: 1054 Budapest, Alkotmány u. 5.
E-mail:info@akm.gov.hu

PSZ kód:
K-KB1.13.11
K-KB1.13.12

Készítette és rajzolta:

Készítette és tervezte:

[redacted]