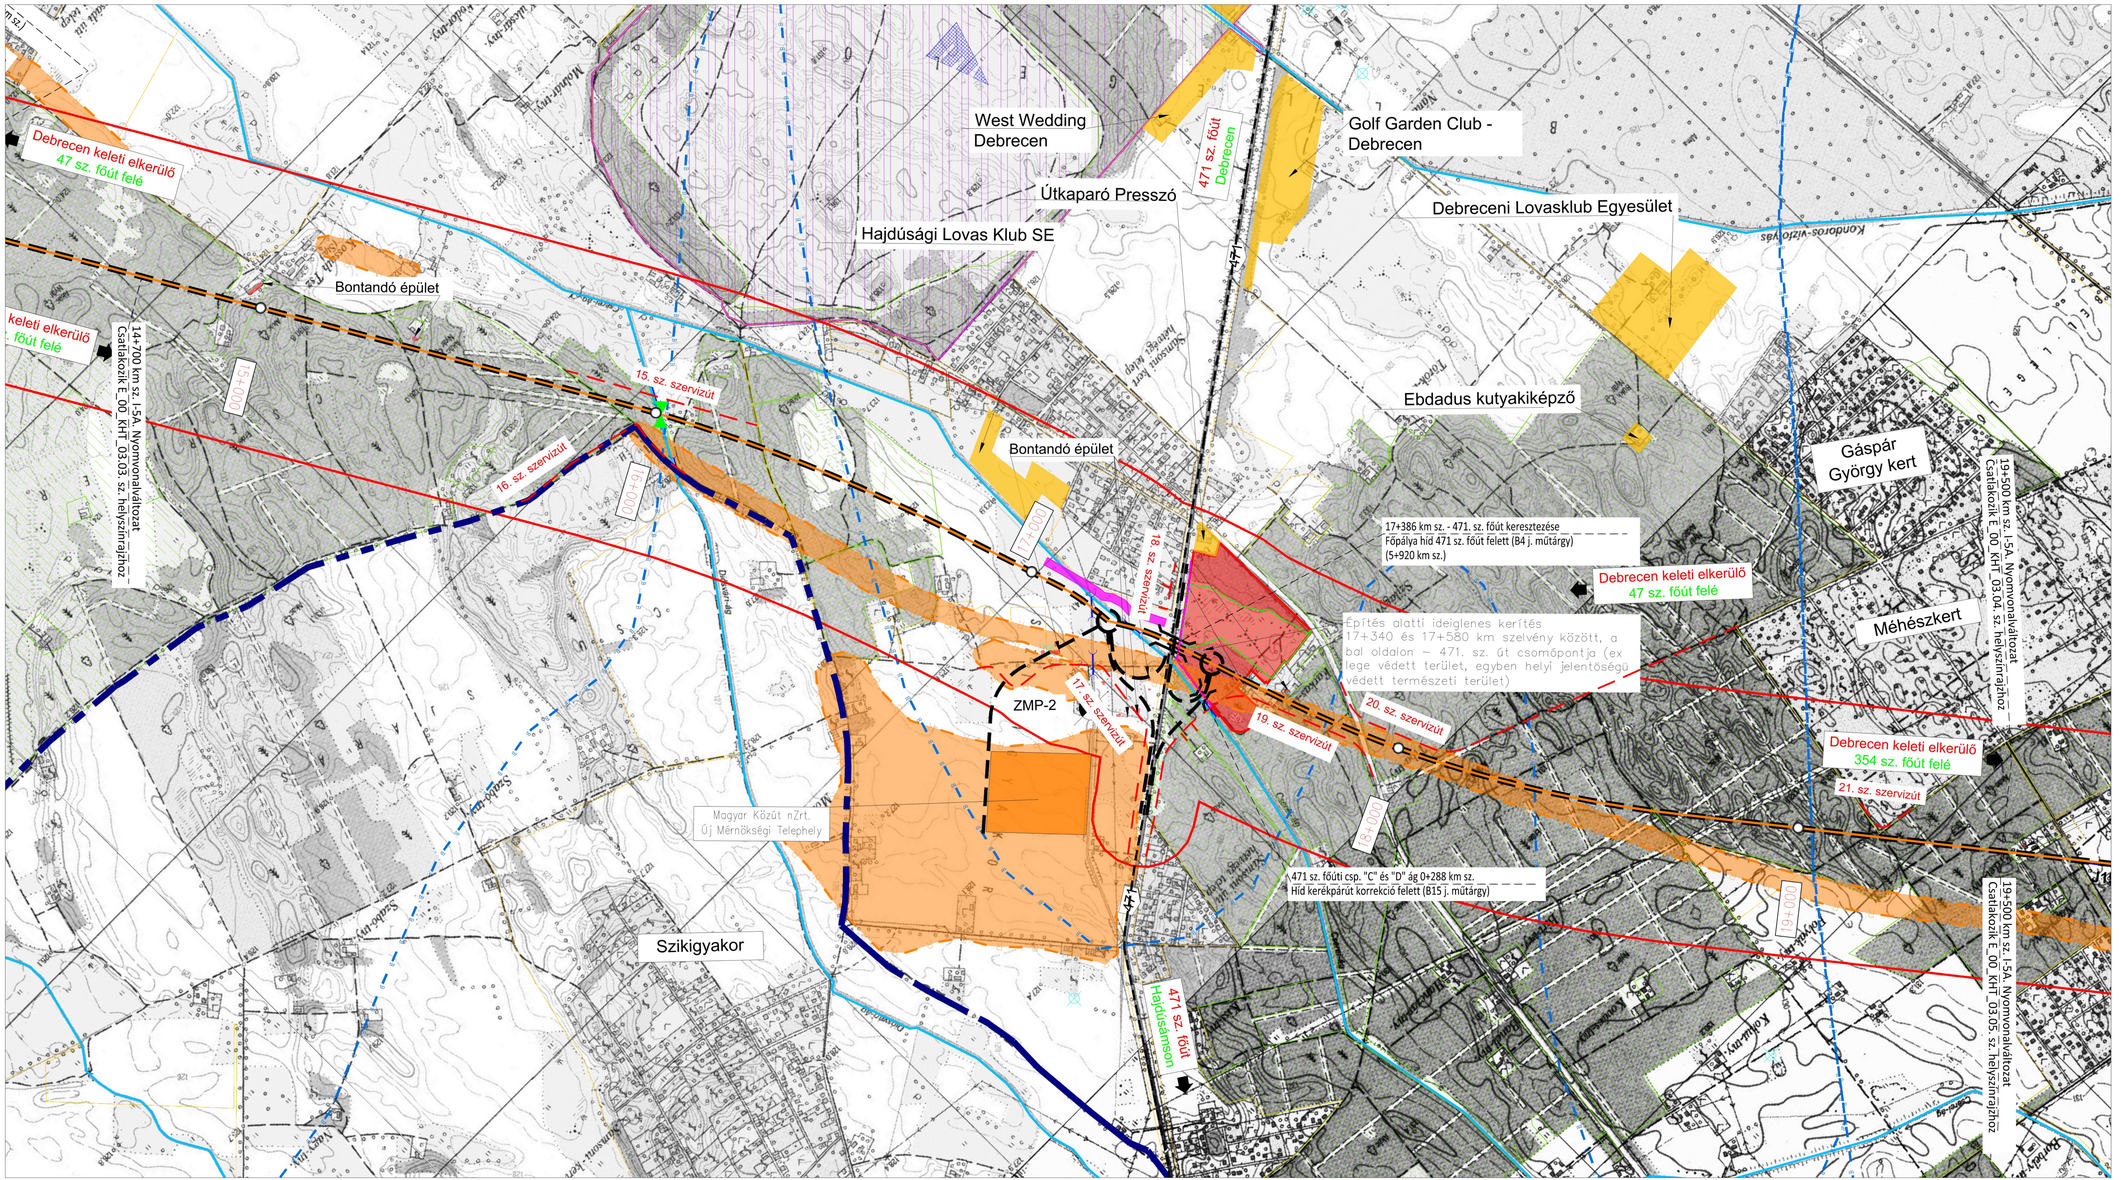

JELMAGYARÁZAT

Épített környezet

- I-5A. Nyomvonalváltozat
- Tervezett csomóponti ág (I-5A. Nyomvonalváltozat)
- Tervezett szervizút (I-5A. Nyomvonalváltozat)
- Tervezett kerékpárúti korrekció (I-5A. Nyomvonalváltozat)
- Tervezett kerékpárút (I-5A. Nyomvonalváltozat)
- Tervezett szintbeni útcsatlakozás
- Tervezett körforgalmú csomópont
- Tervezett híd
- Tervezett áteresz
- Ökológiai átjárást biztosító vízfolyáskeresztezés
- Meglévő országos közút
- Meglévő Vasútvonal
- Debrecen település közigazgatási határa

Környezetvédelem

- NATURA 2000 kiemelt természetmegőrzésű terület
- Tájvédelmi körzet - OKIR adatbázis
- Nemzeti Ökológiai Hálózat - Magterület - OKIR adatbázis
- Nemzeti Ökológiai Hálózat - Puffer terület - OKIR adatbázis
- Nemzeti Ökológiai Hálózat - Ökológiai folyosó - OKIR adatbázis
- Régészeti területek
- Meglévő tározó
- Hidrogeológiai "B" védőidom
- Hidrogeológiai "A" védőidom
- Hidrogeológiai külső védőidom
- Ex-lege védett láp
- Helyi jelentőségű védett terület
- Erdő területek
- Javasolt véderdősítés
- Kutak - Vízügyi Igazgatóságtól kapott adatszolgáltatás
- Vízfolyások
- Bontandó épületek
- Építés alatti ideiglenes kerítés nyomvonala
- ZMP-1 Zajvédelmi monitoringpont
- Zajvédelmi hatásterület
- Tervezett zajárnyékoló falak
- Lakossági területek
- Ipari övezetek
- Szálkás pajzsika (Dryopteris carthusiana) védett növényfaj állománya

Tárgy:

DEBRECEN KELETI ELKERÜLŐ 47. SZ. FŐÚT ÉS A 354. SZ. FŐÚT KÖZÖTTI SZAKASZÁNAK ELŐKÉSZÍTÉSE

Megrendelő: ÉPÍTÉSI ÉS KÖZLEKEDÉSI MINISZTÉRIUM

1054 Budapest, Alkotmány utca 5.
Levelezési cím: 1054 Budapest, Alkotmány u. 5.
E-mail:info@elkm.gov.hu

PSZ kód:
K481.13.11
K481.13.12

Konzorciumvezető: UTIBER KÖZÚTI BERUHÁZÓ Kft. Cím: 1118 Budapest, Dalkia u. 7-13. Tel.: +36-1-205-59-06 Fax: +36-1-205-59-05 E-mail: kozut@utiber.hu www.utiber.hu

Konzorcium tag: UVATERV Zrt. Székhely: 1140 Budapest, Hermina út 17. E-mail: uvaterv@uvaterv.hu www.uvaterv.hu

Projekt vezető | Tervezői igazgató | Ügyvezető igazgató | Projekt vezető | Műszaki vezetőjogosult-helyettes | Vezetőjogosult